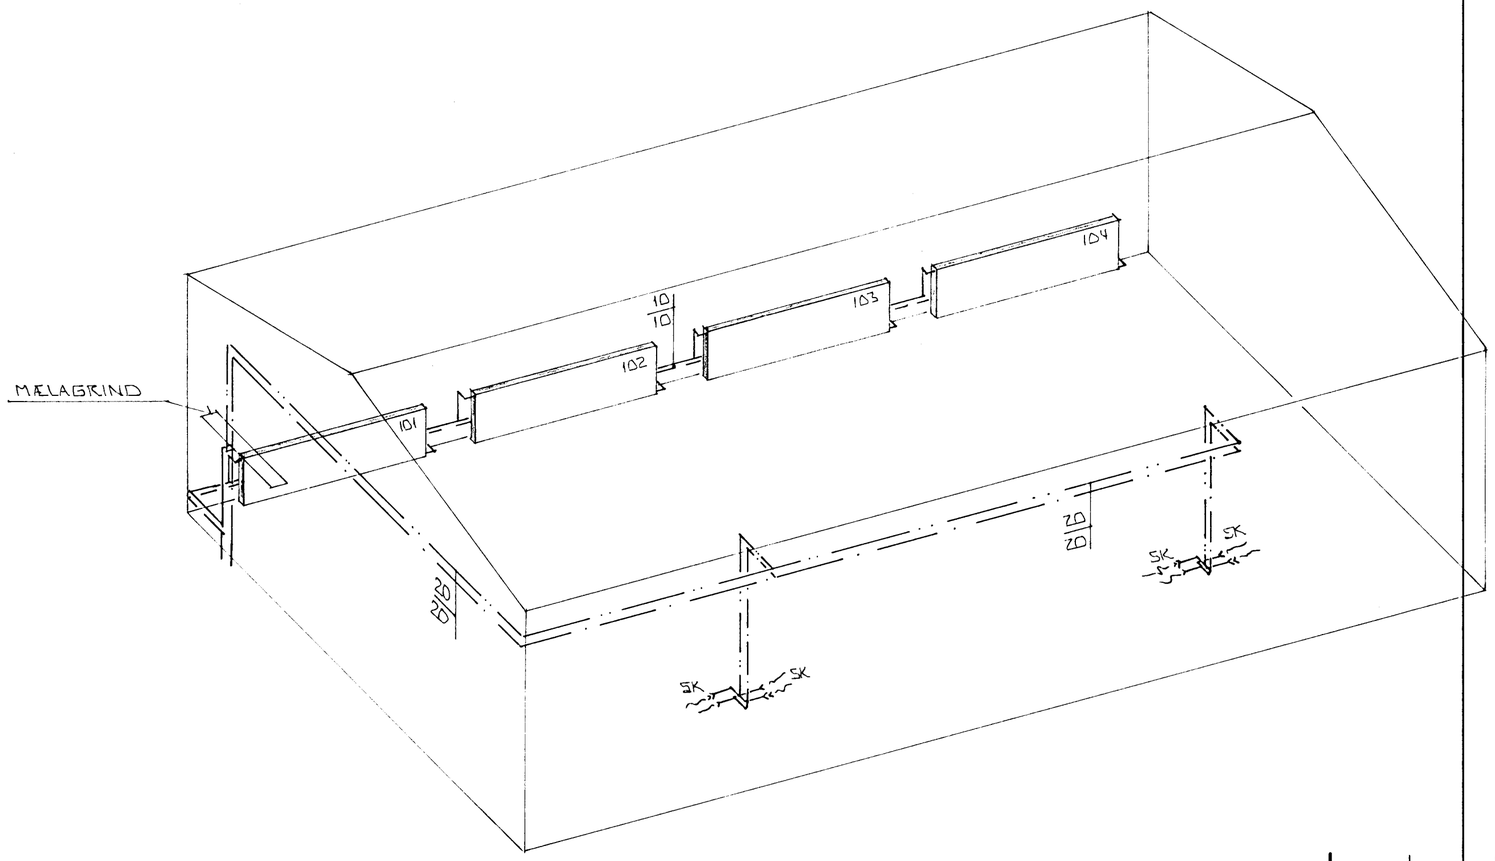

RÚMMYND LAGNA 1:50

17 JÚL 1990
HAFNARFJARÐARBÆR
BYGGINGAFULLTRÚINN

BR.NR.	DAGS	EÐLI BREYTINGAR	SIGN.

STUÐLABERG 86 HAFNARFIRÐI

RÚMMYND HITA- OG VATNSLAGNA.

MÆLIKV. 1:50

DAGS JÚNÍ '89
HANNAÐ
TEIKNAÐ
VERK NR. 8920
BLAÐ NR. 2-03

SIGURÐUR ÞORLEIFSSON TEKNIFRÆÐINGUR F.T.F.I.
STRANDGÖTU 11 HAFNARFIRÐI SÍMI 54751