



Samþykkt á fundi bygginga-
nefndar þ. 24/3 1988
BYGGINGAFULLTRÚINN
HAFNARFIRÐI
Edmund Þórhildur


3

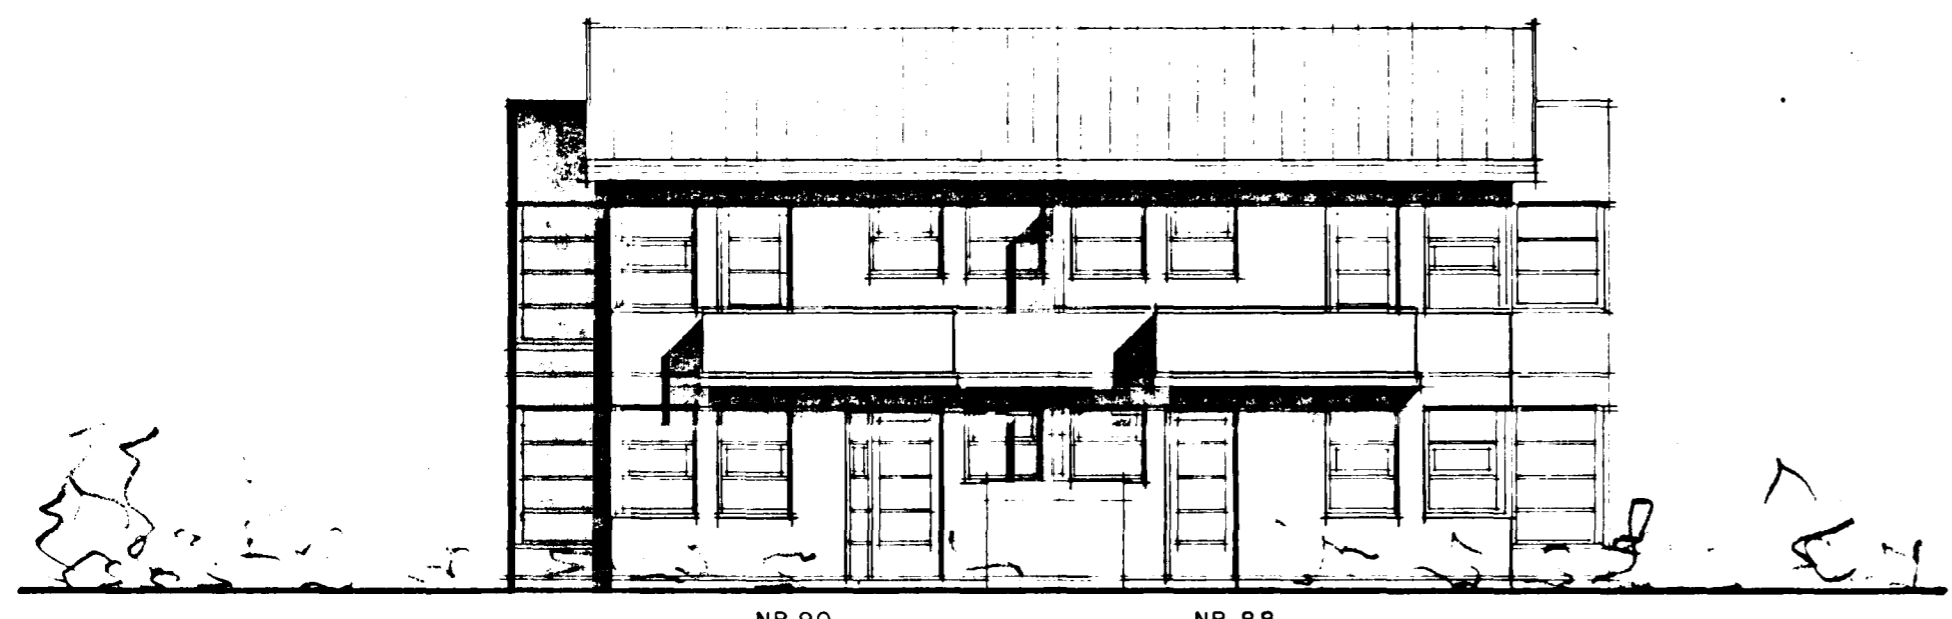


vestur m = 1:100

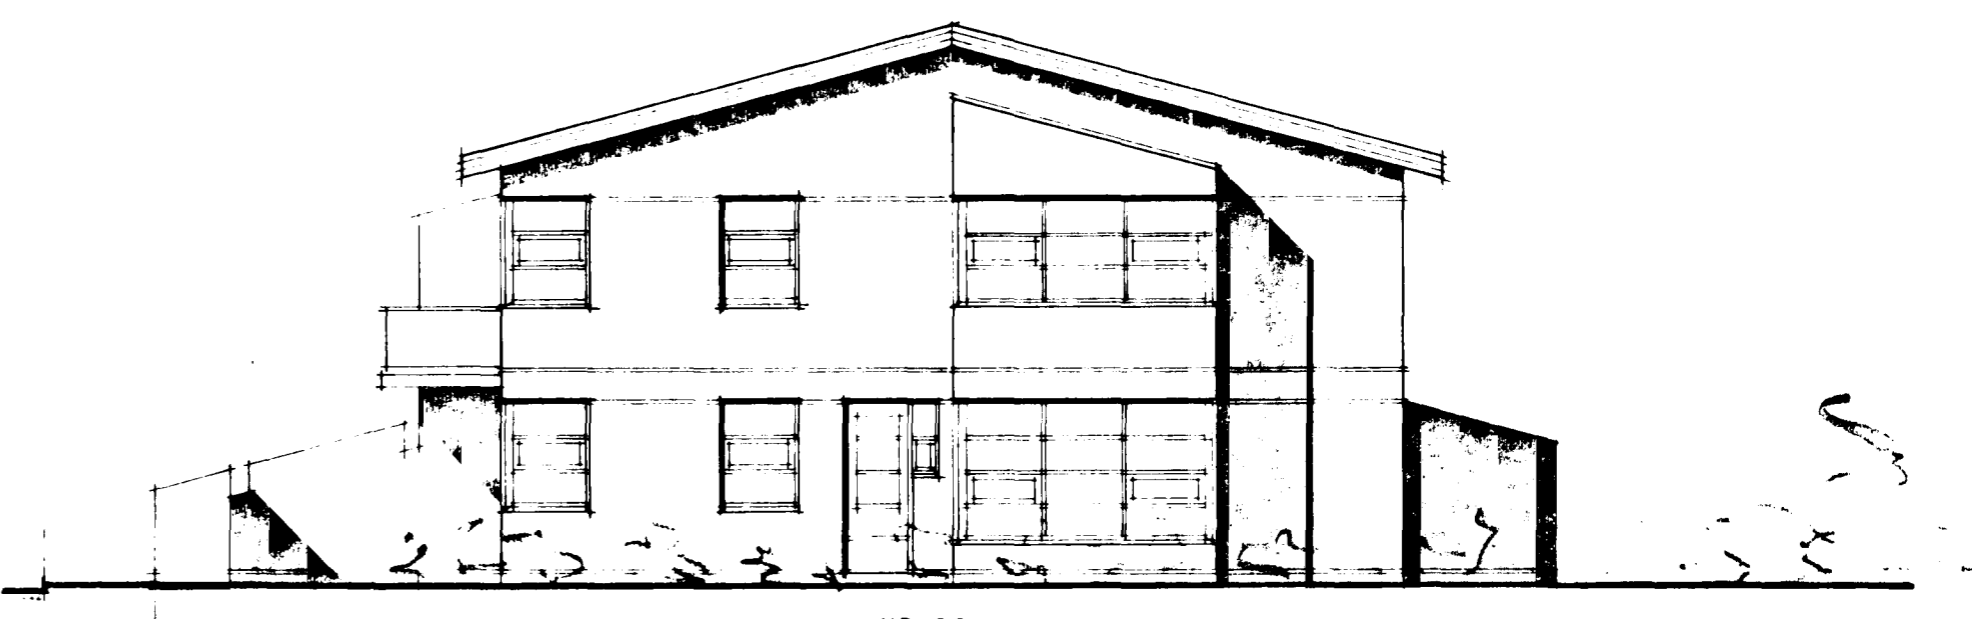

sudur m = 1:100

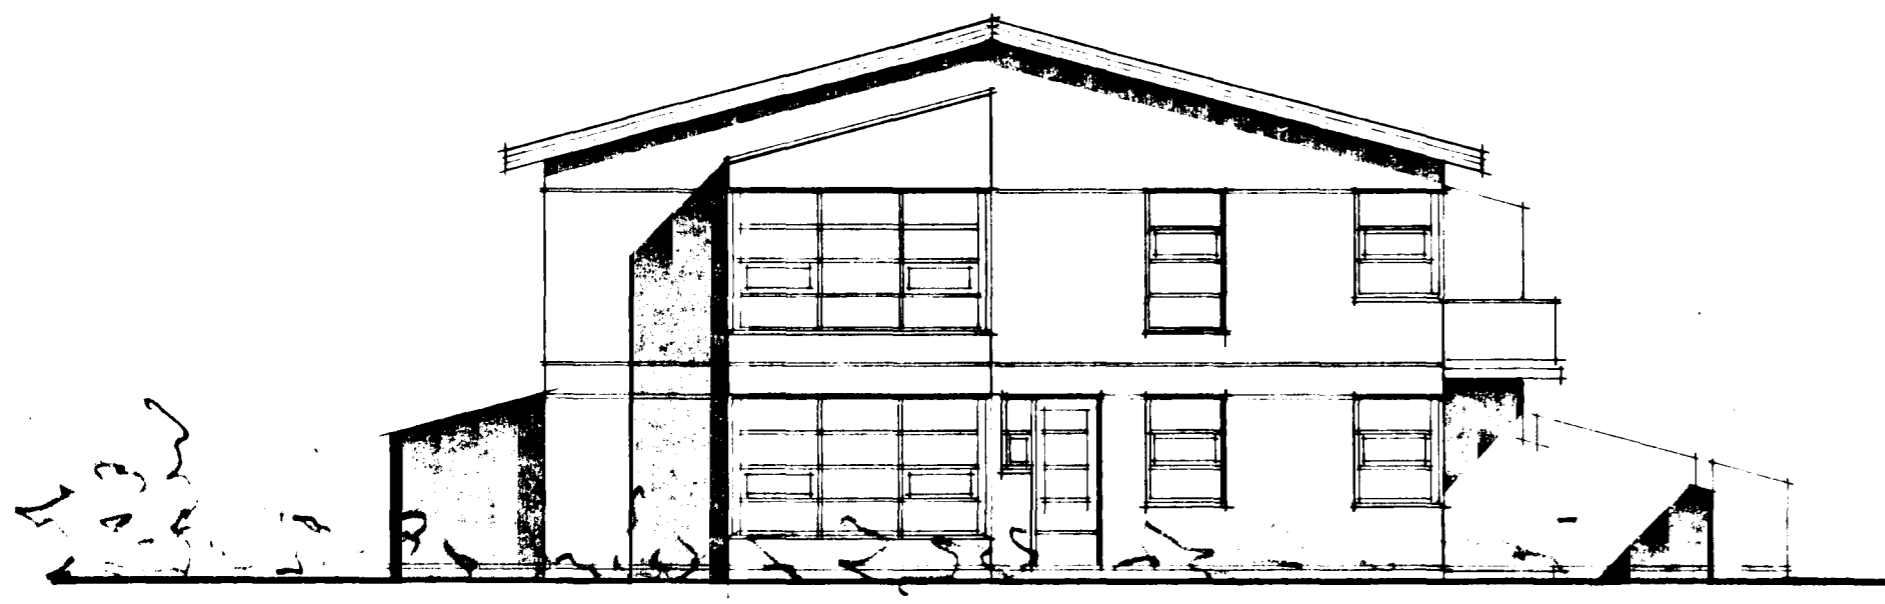

nordur m = 1:100

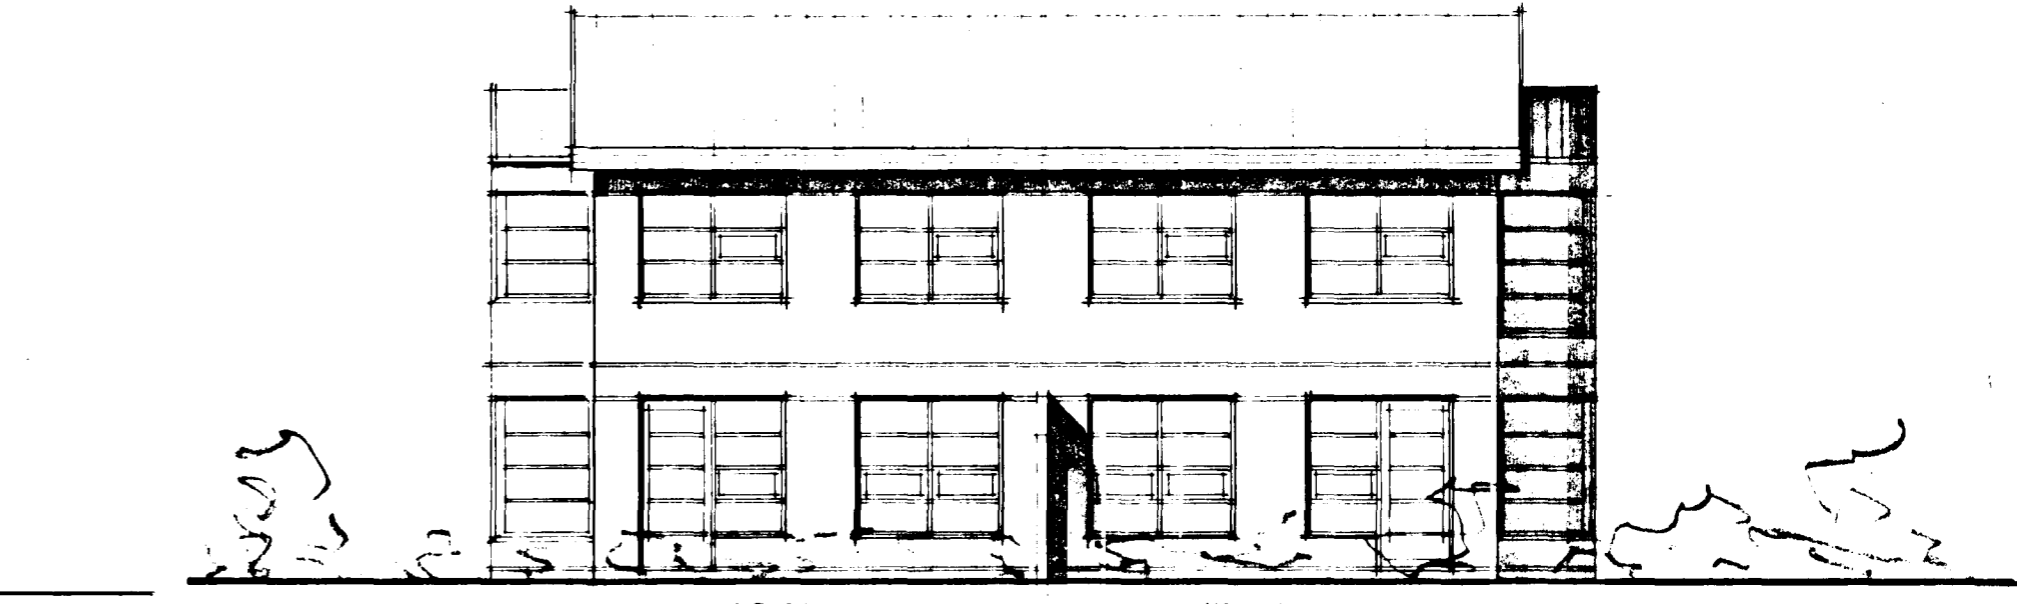

austur m = 1:100

Sigurður Þorvardarson