




Samþykkt á fundi bygginga-
nefndar þ. 17/10 1990
BYGGINGAFULLTRÚINN
Í HAFNARFIRÐI

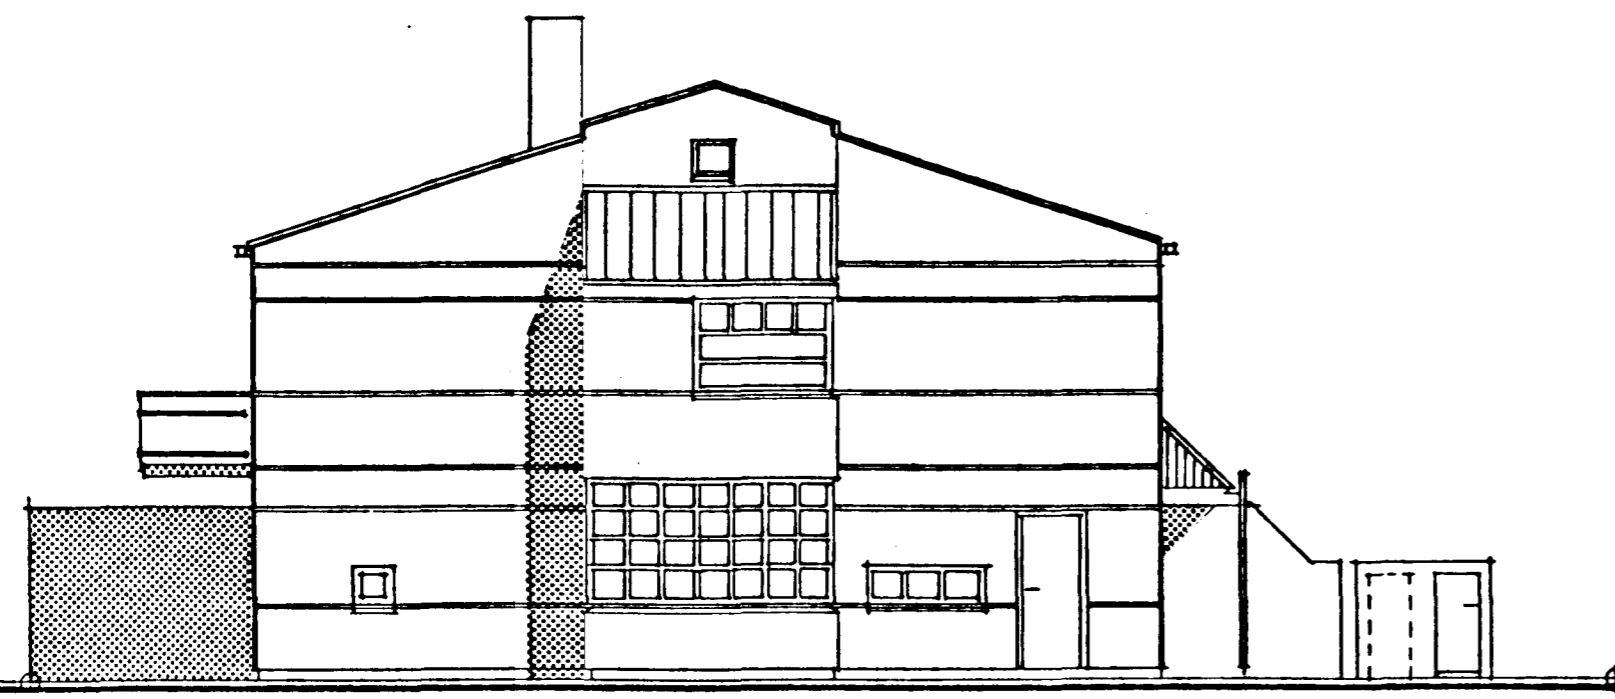


NORÐUR

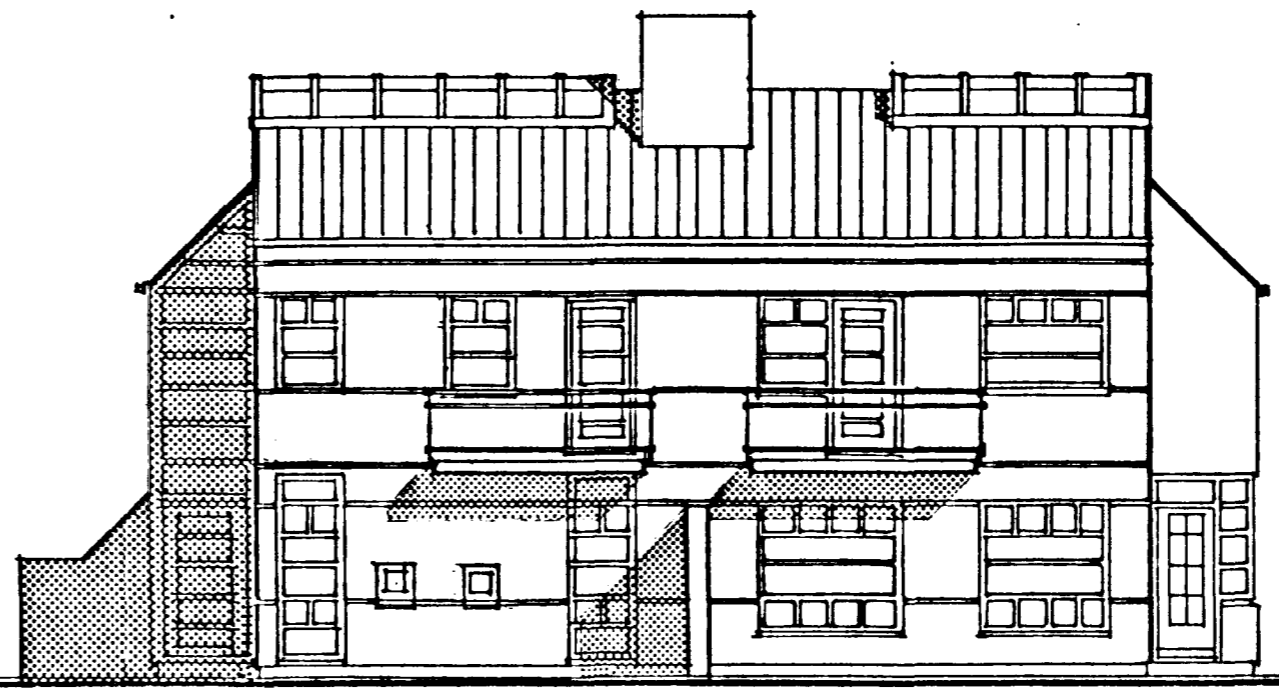


AUSTUR

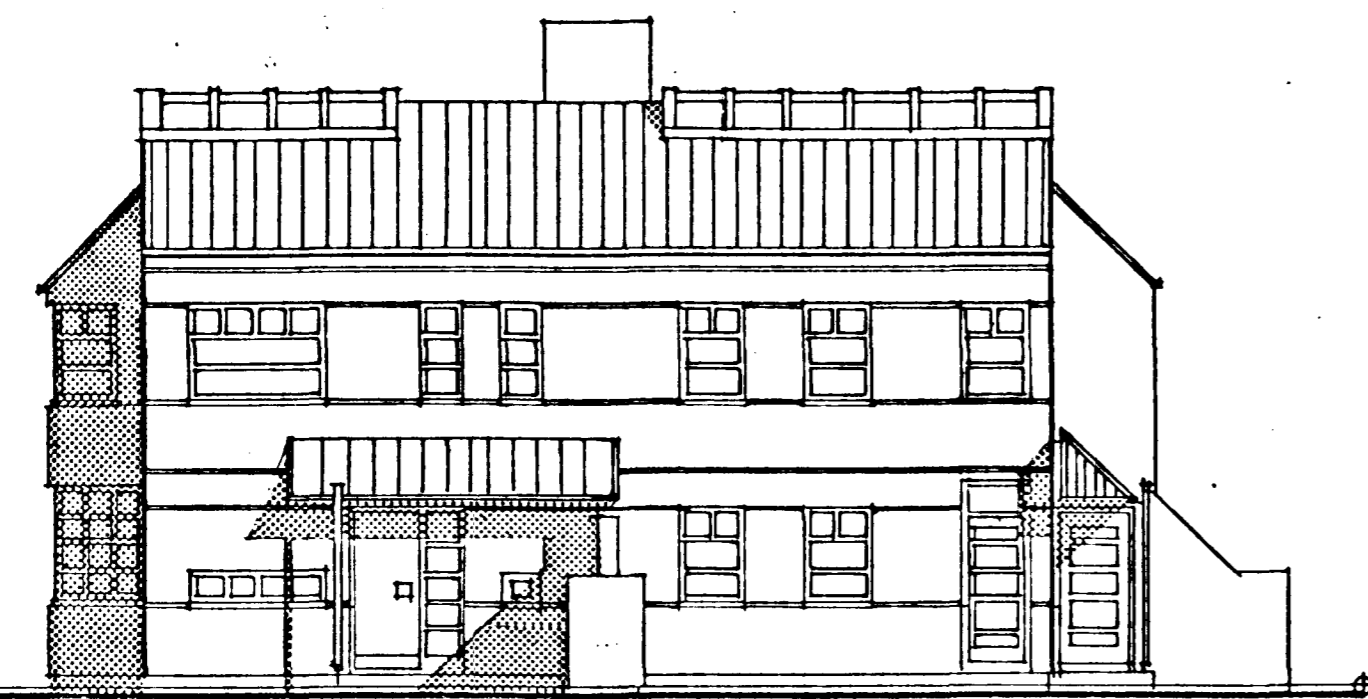

VESTUR

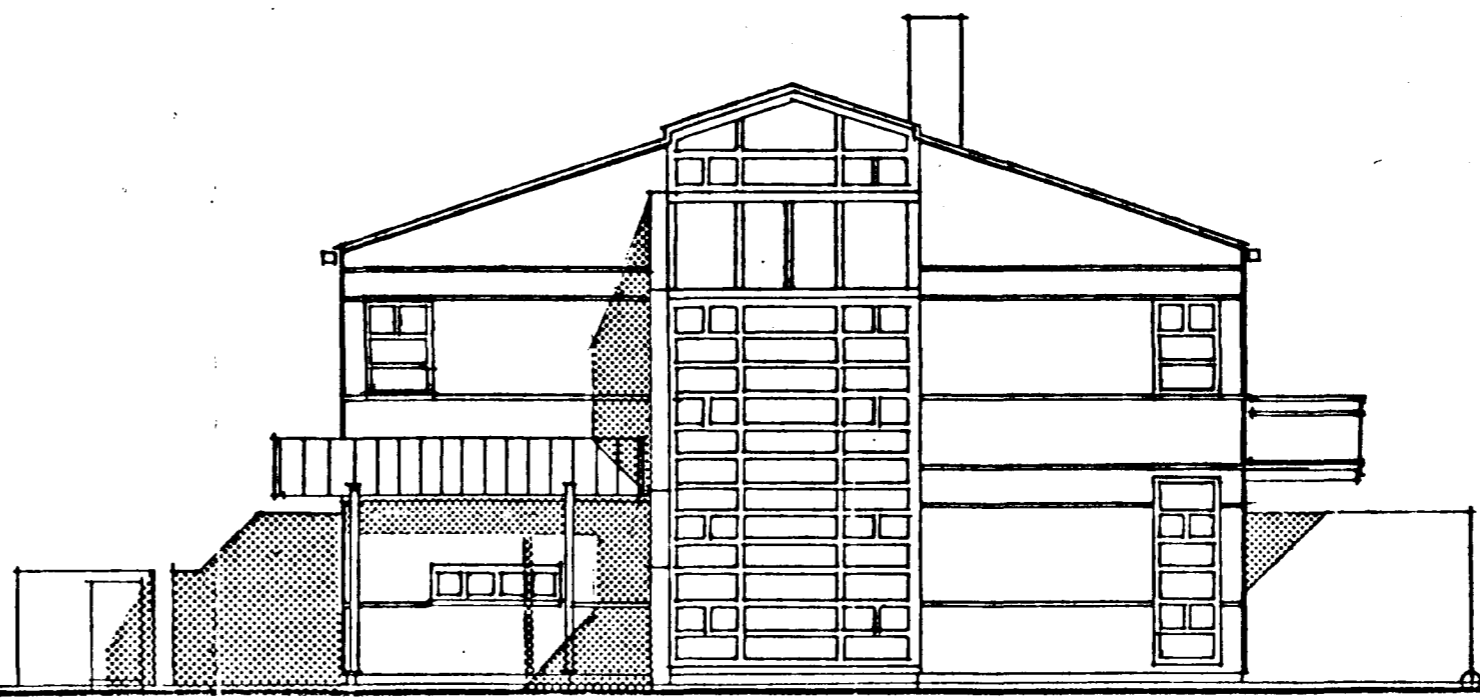


SÚÐUR

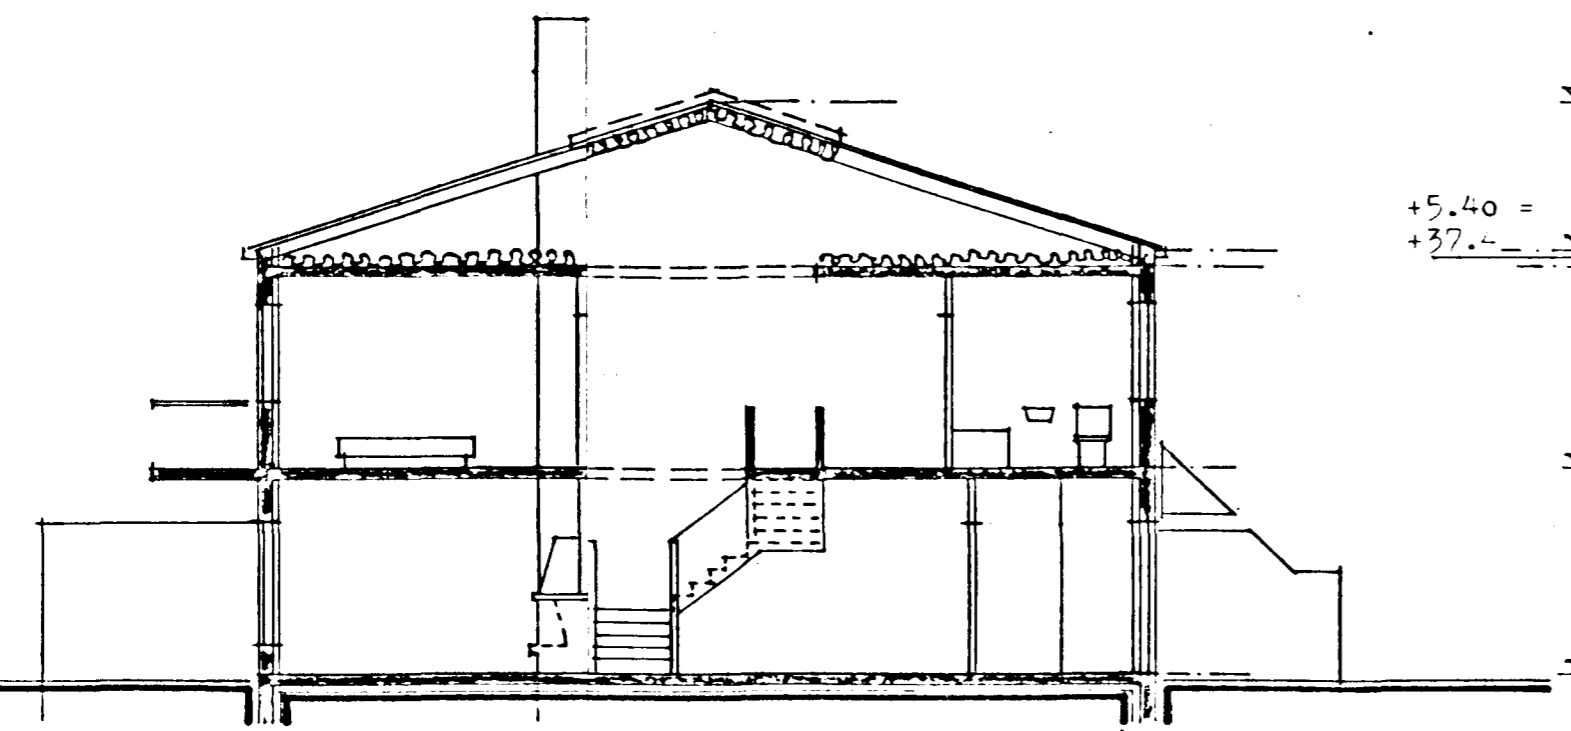

AA

+ 7.64 =
+ 39.64 =
+ 5.40 = + 5.70 =
+ 32.4 = + 32.7 =
+ 2.70 = + 34.70 =
+ 0.00 =
+ 32.00 =

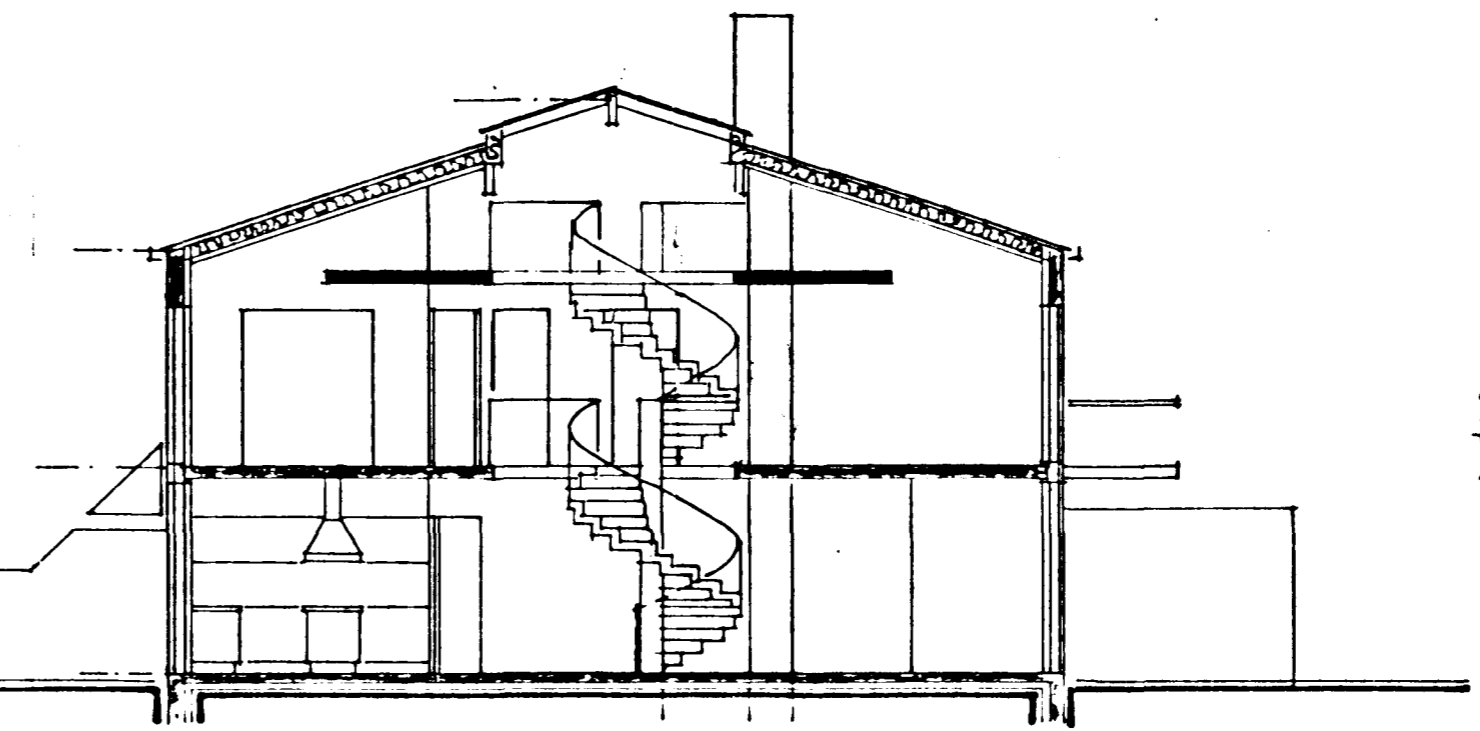

BB

SIGURÐUR ÞORLEIFSSON
TEKNIFRÁÐINGUR E.T.F.I.
STRANDGÖTU 11 HAFNARFIRÐI S. 5475/1 54255
BREYTT 10. OKT 90. *A. Sigurðsson*

STUBLBERG 92-94 HAFNARFIRÐI

Útlitsmyndir, sniðmyndir
1:100 dags. 1988 tei. li. bl. 02
SIGURÐUR ABALSTEINSSON ARKITEKT FAÍ

Sigríður Adalsteinsson