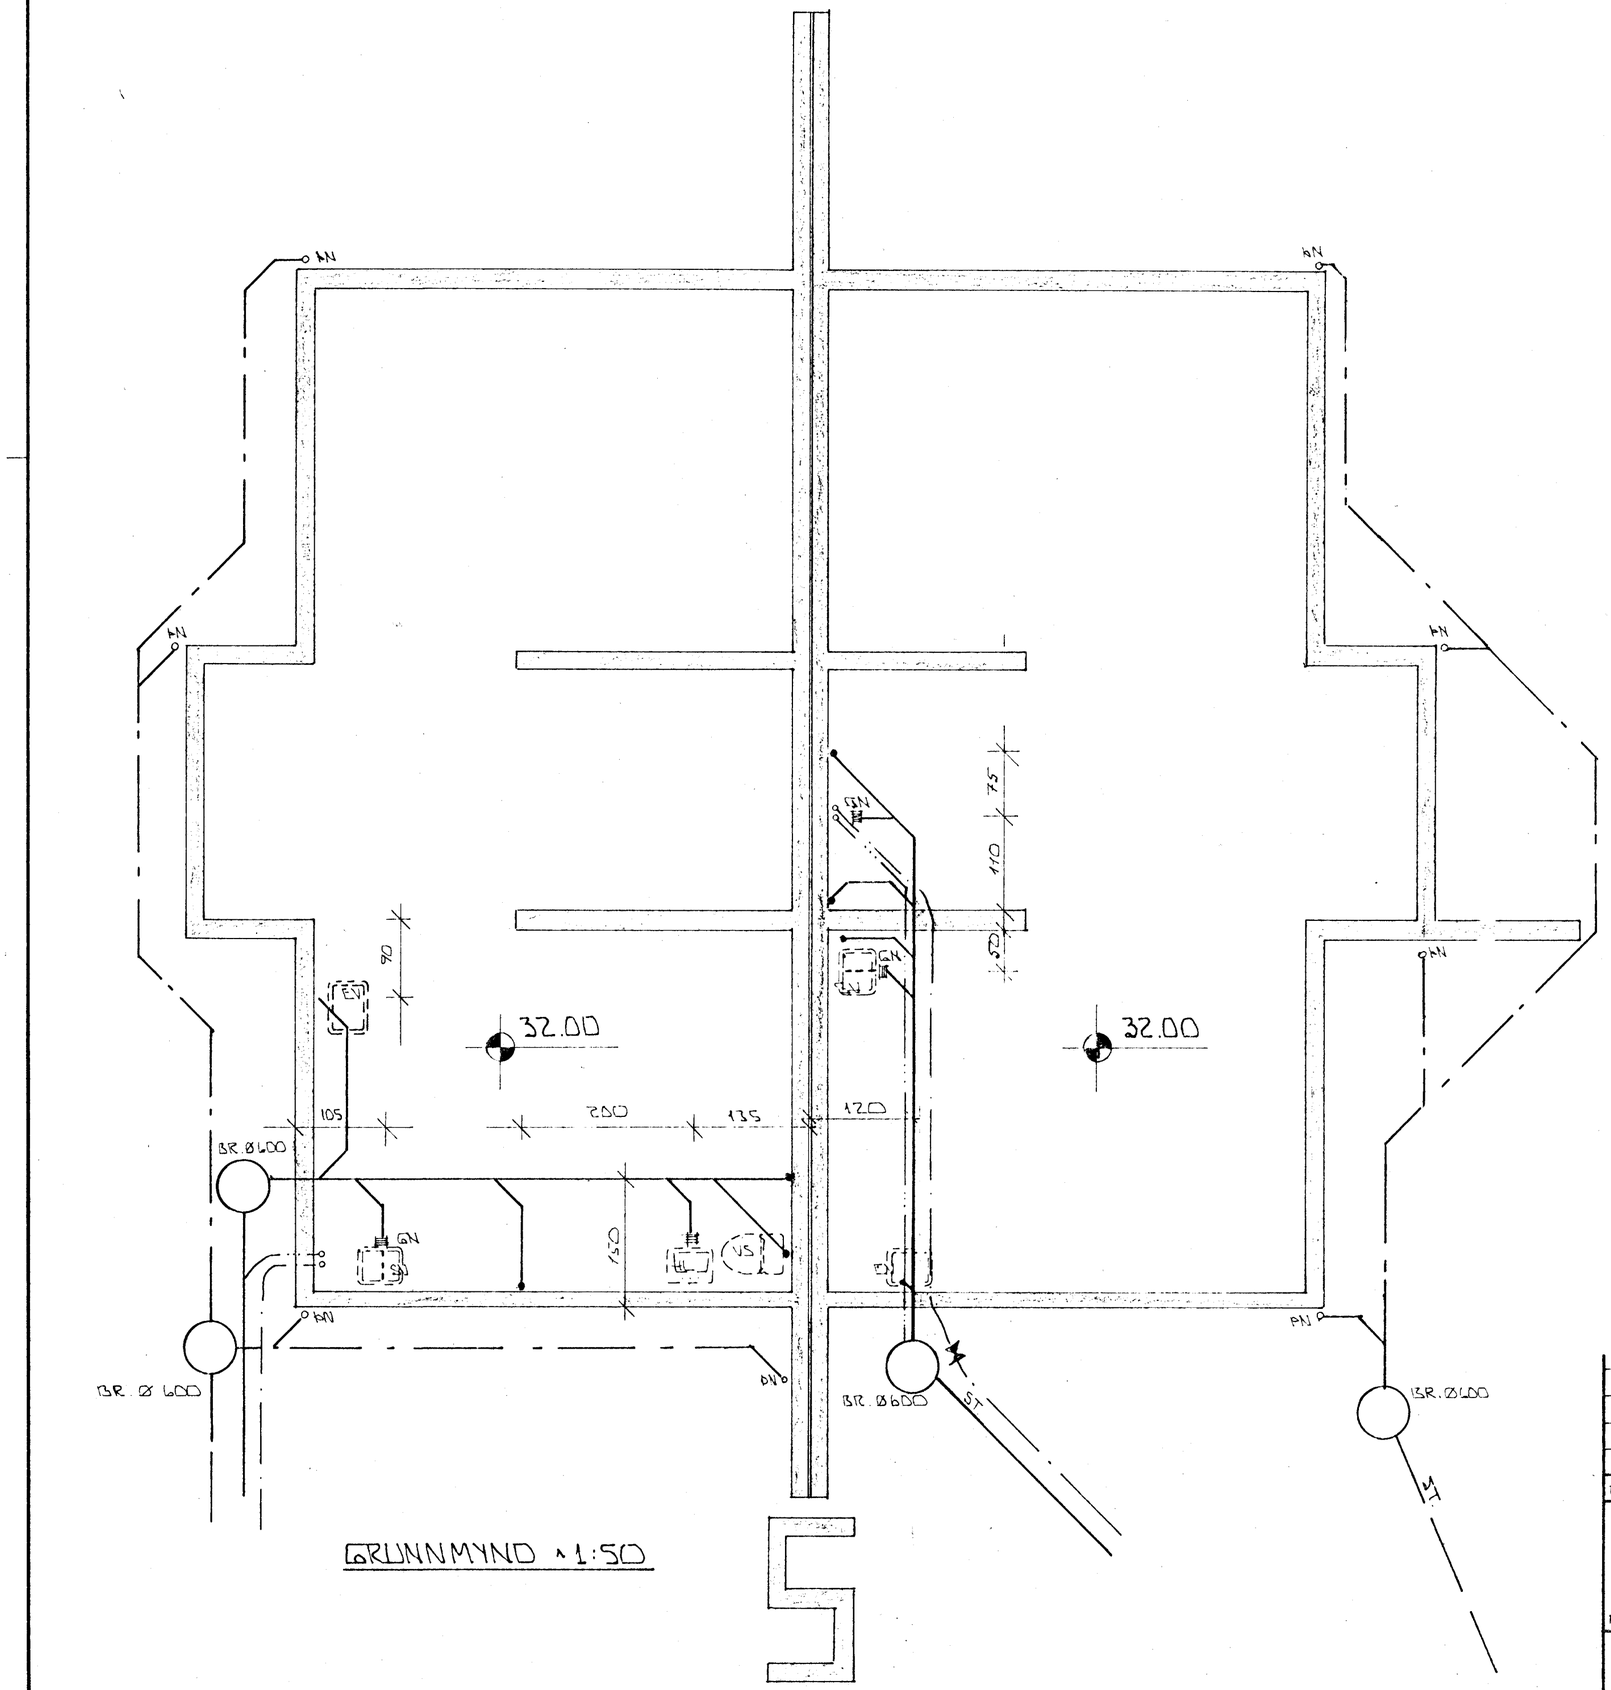

GRUNNMYND 1:50

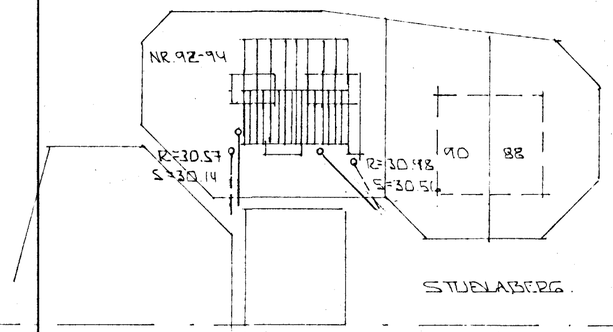

AFSTÖÐUMYND 1:500

BR.NR	DAGS	EÐLI BREYTINGAR	SIGN.

STUÐLABERG 92-94 HAFNARFIRÐI

GRUNNMYND GRUNNLAGNA

MÆLIKV. 1:50

DAGS.	JÚNÍ '88
HANNAÐ	
TEIKNAÐ	
VERK NR.	8822
BLAÐ NR.	2-02

SIGURÐUR ÞORLEIFSSON TÆKNIFRÆÐINGUR F.T.F.I.
STRANDGÖTU 11 HAFNARFIRÐI SÍMI 54751