

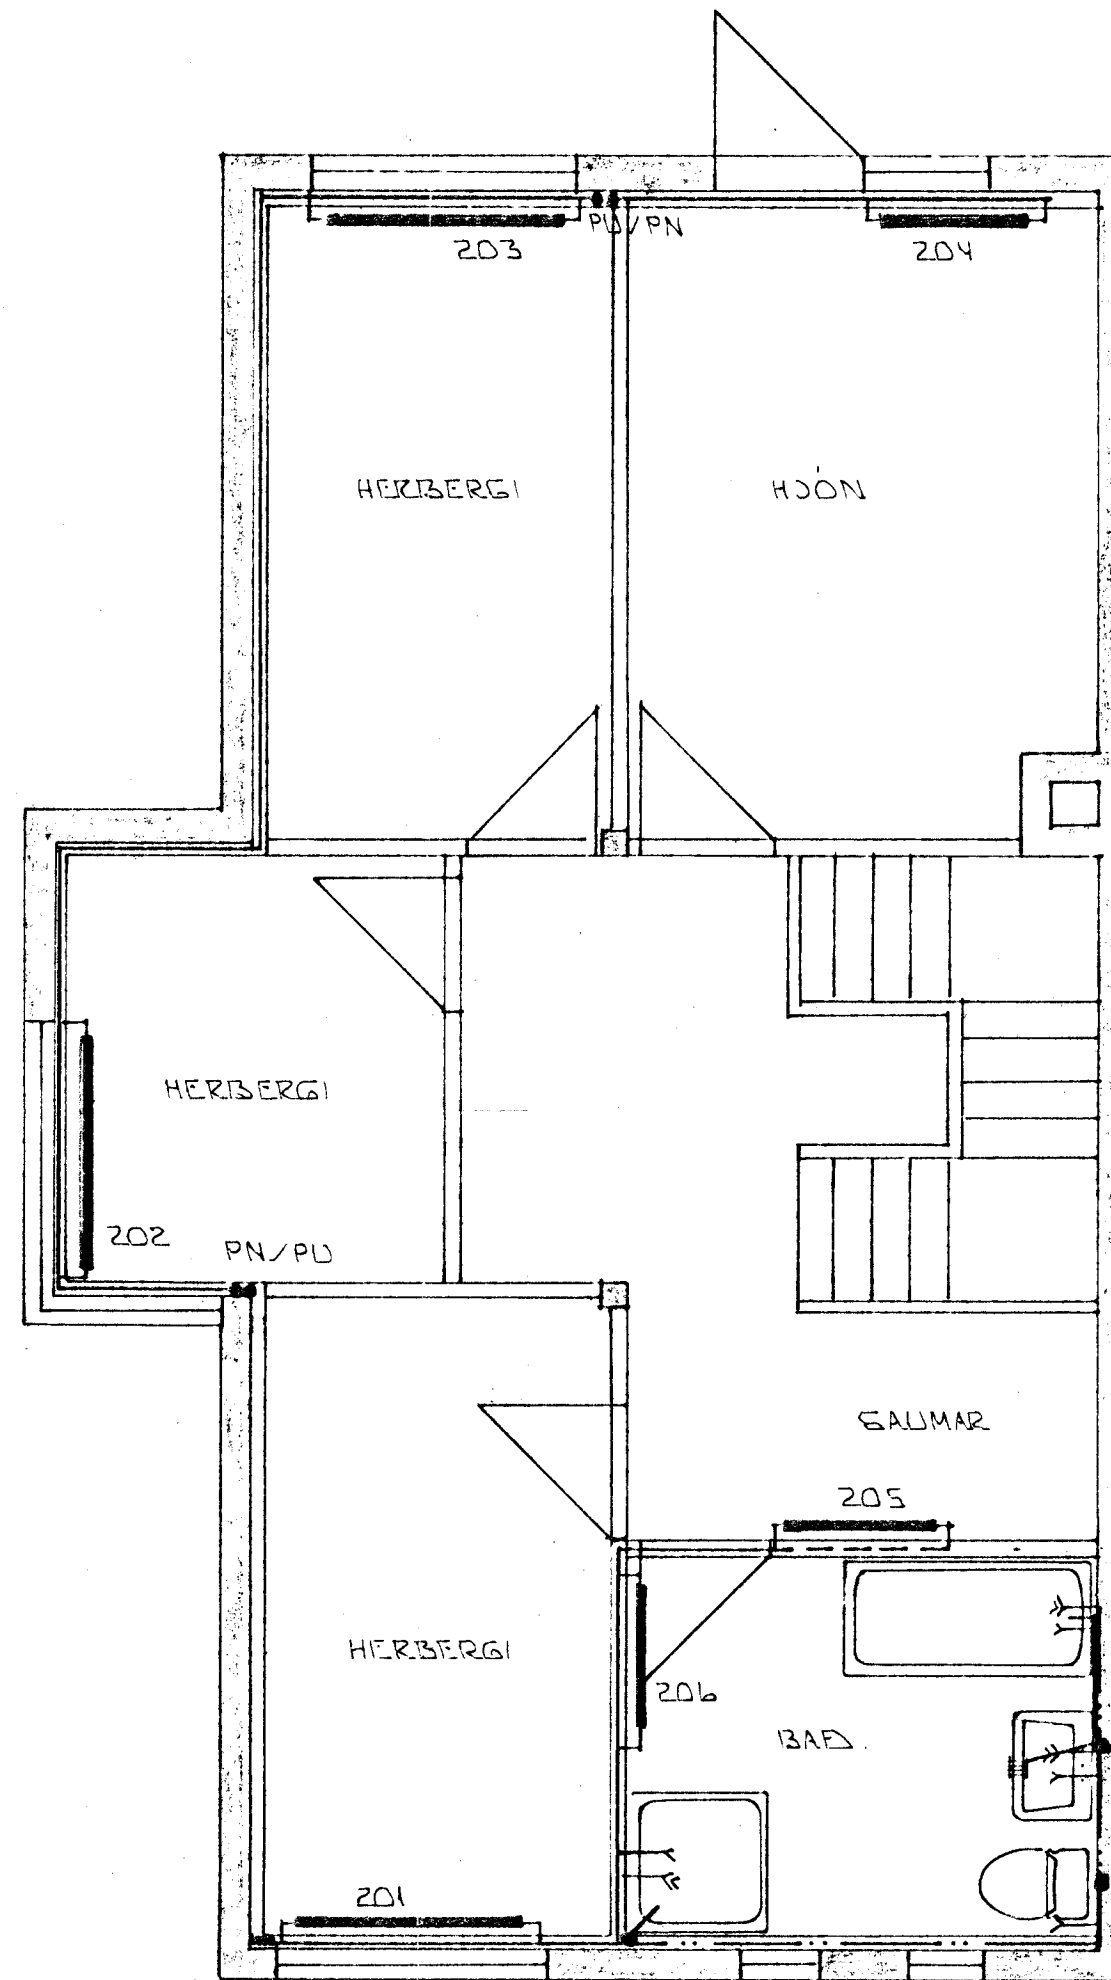


GRUNNMYND 1. HÆÐ 1:50

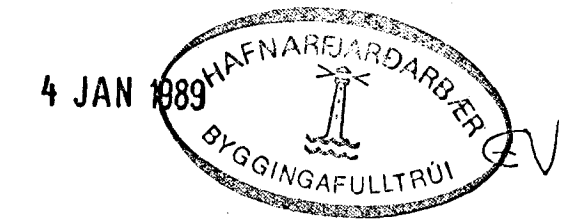

GRUNNMYND 2. HÆÐ 1:50

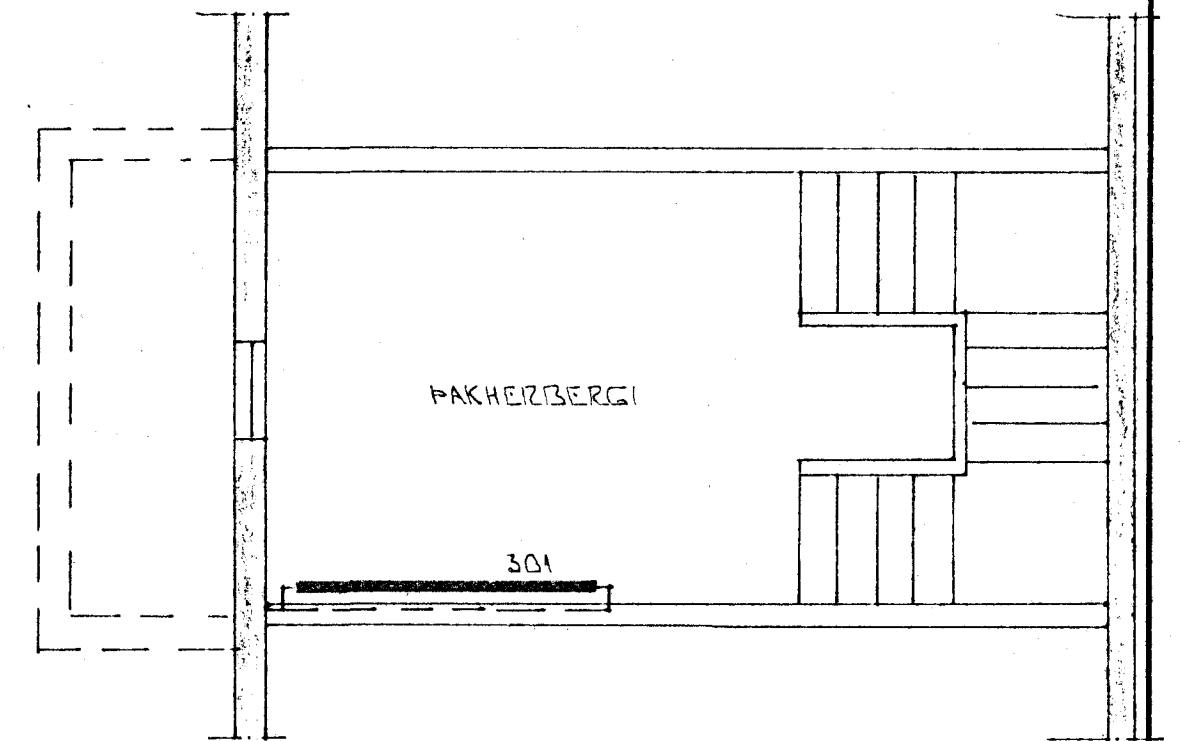

ISR. NR.	DAGS	EDLI BREVTINGAR	SIGN.
		STUÐLABERG 94 HAFNARFIRÐI	DAGS DES '88
		HITA - VATA-SLAGNIR. GRUNNMYNDIR.	HANNA
		MÆLIKV. 1:50	TEIKNAD
		SIGURÐUR ÞORLEIFSSON TEKNIFRÆÐINGUR F.T.F.I.	VERK NR. 8822
		STRANDGÖTU 11 HAFNARFIRÐI SÍMI 54751	BLAD NR. 2-03