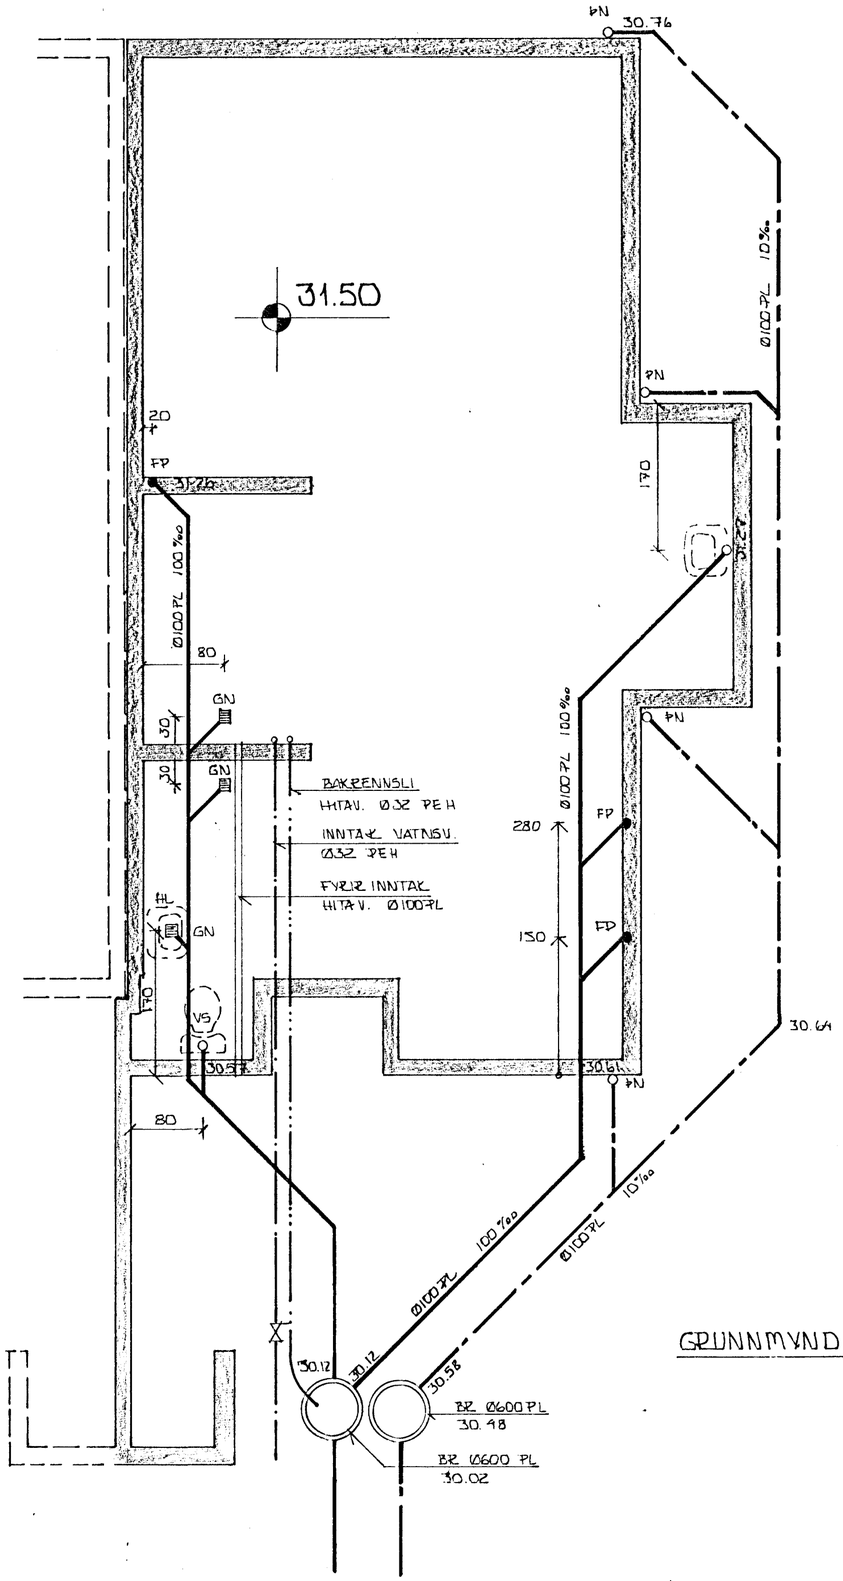

GRUNNMYND 1:50.

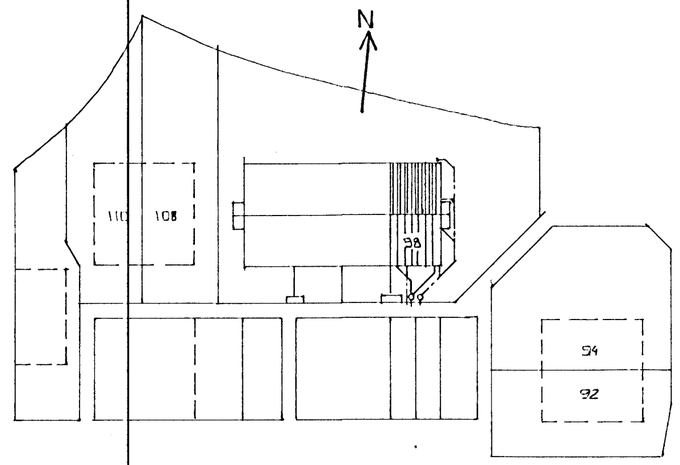

AFSTÖÐUMYND 1:500.

4 JUL 1989 HAFNARFJARÐARBÆR BYGGINGAFULLTRÚINN

BR.NR.	DAGS	EÐLI BREYTINGAR	SIGN.

STUÐLABERG 98, HAFNARFIRÐI.
LAGNIR 1 GRUNNI. AFSTÖÐUMYND.

MÆLIKV. 1:50, 1:500

DAGS. JÚL1 '89.
HANNAÐ
TEIKNAÐ
VERK NR. 8925
BLAÐ NR. 2-02

SIGURÐUR ÞORLEIFSSON TÆKNIFRÆÐINGUR F.T.F.Í.
STRANDGÖTU 11 HAFNARFIRÐI SÍMI 54751