



GRUNNMÝND 1. HÆÐ 1:50

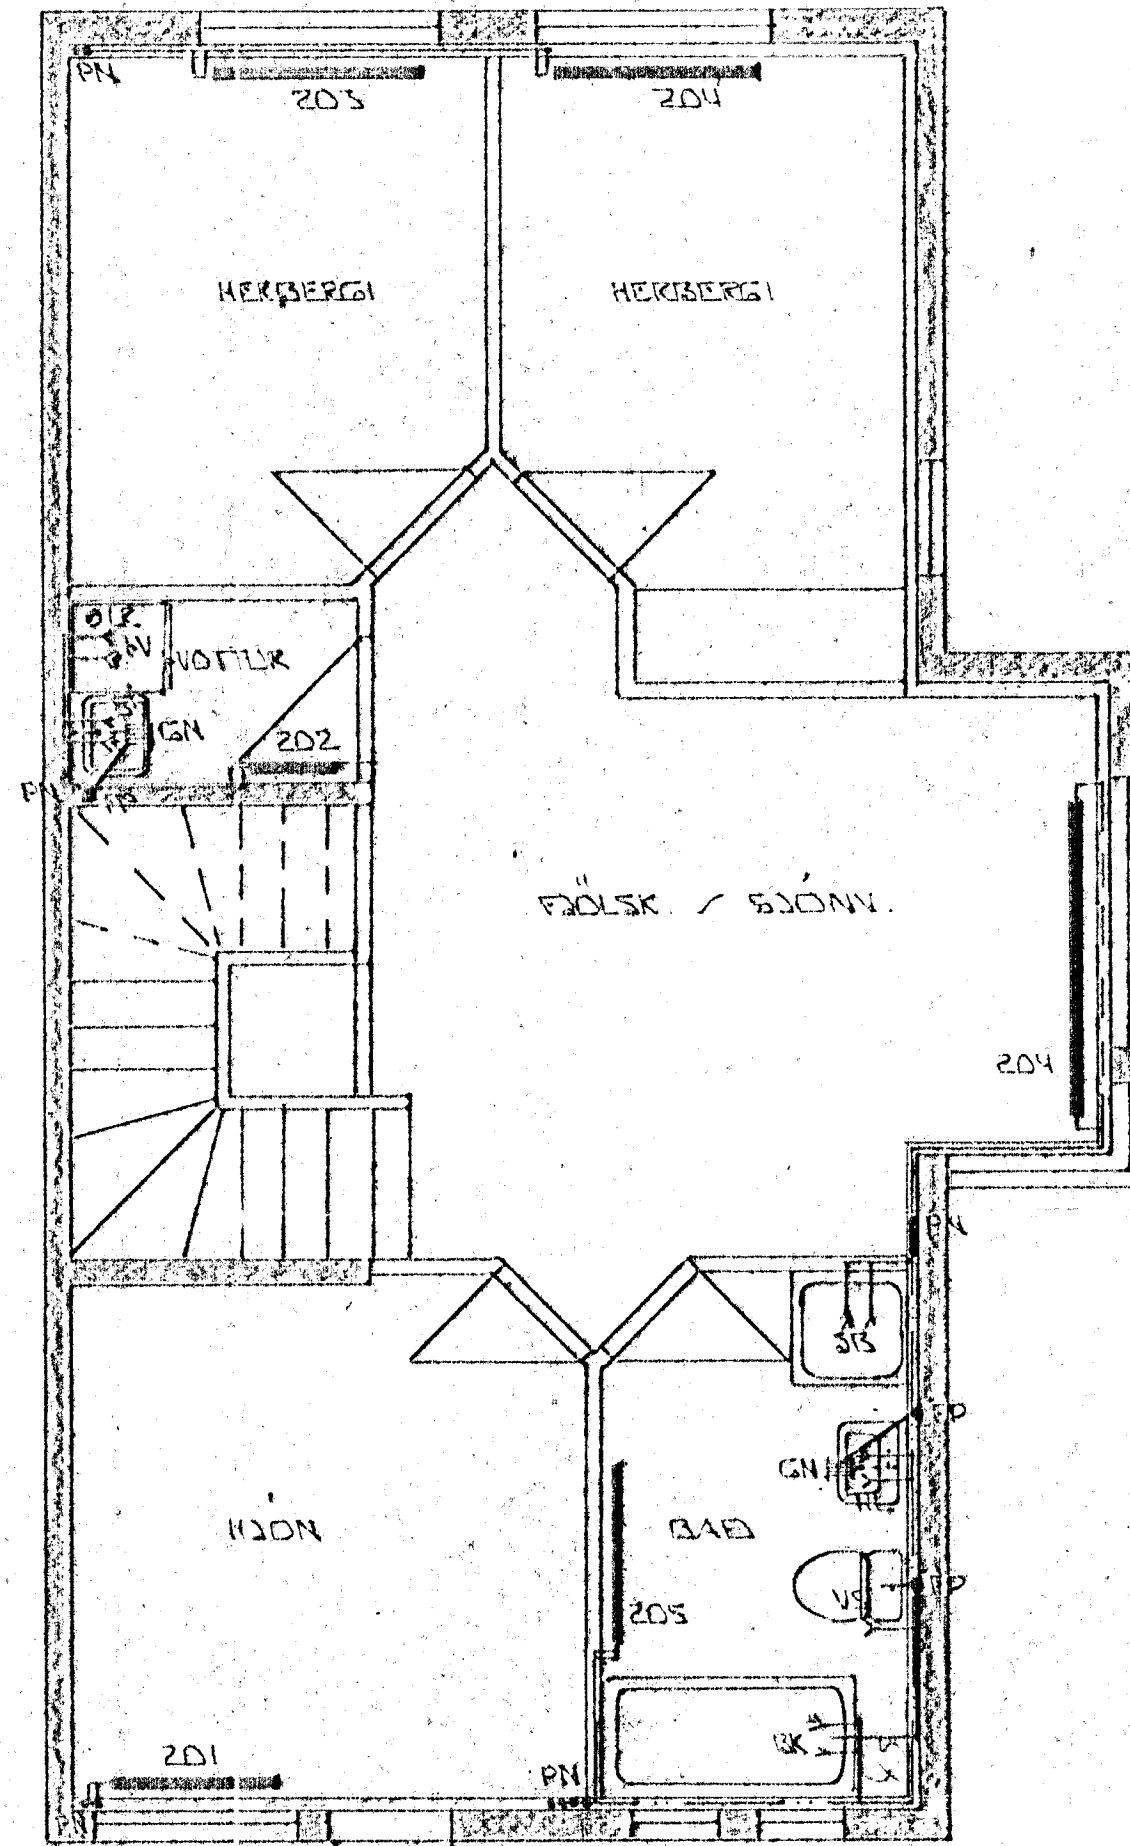

GRUNNMÝND 2. HÆÐ 1:50

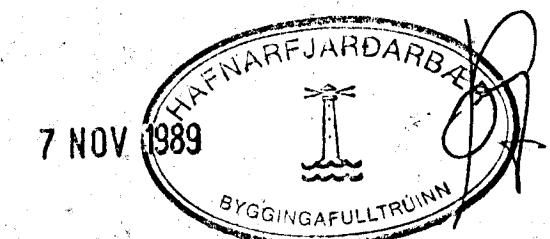

BR. NR.	DAGS	EÐLI ISREYTINGAR	SIGNI
		STUÐLASERG 9B HAFNARFJÖRÐI	DAGS OKT 89
		HITA-VATNS- OG FRÆNNISLAGNIK.	HAANAB
		1. OG 2. HÆÐ GRUNNMÝNDIR.	TEIKNAB
		MELIKV. 11:50	VERK NR. 8925
		SIGURÐUR ÞORLEIFSSON TEKNIFRÉDLEUR F.T.F.T.	BLAÐ NR.
		STRANDGÖTU 11 HAFNARFJÖRÐI SÍMI 54731	2-03