



Melabraut nr. 7.

Bilgeymslur


1:100

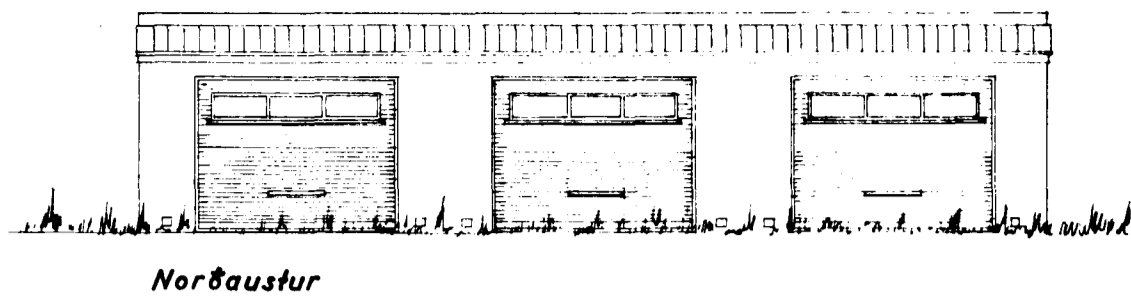


Norðaustur

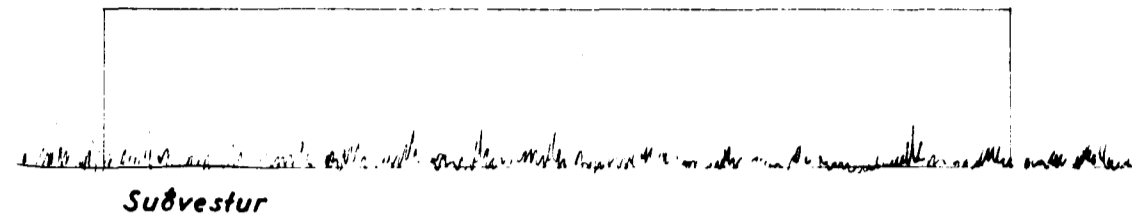

Suðvestur

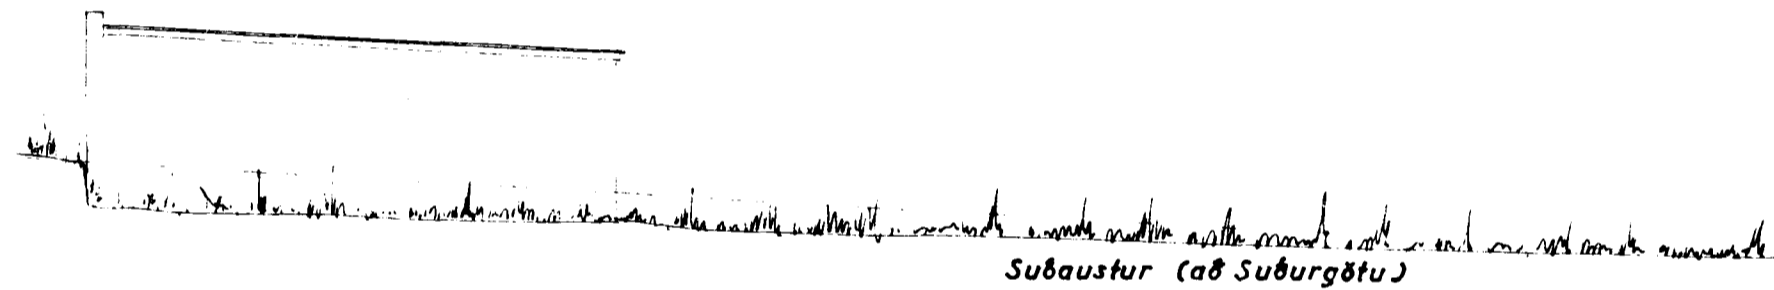

Suðaustur (að Suðurgötu)

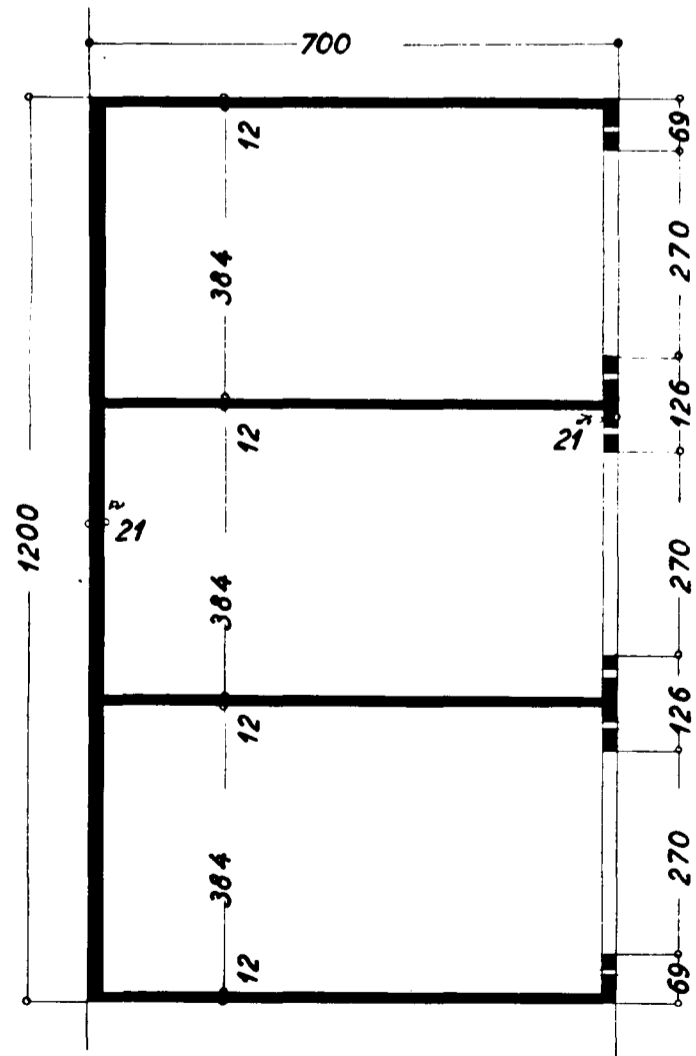


Grundmynd

AFSTÖÐUMYND

1:1000

3 blg:
84 m²
210 m³

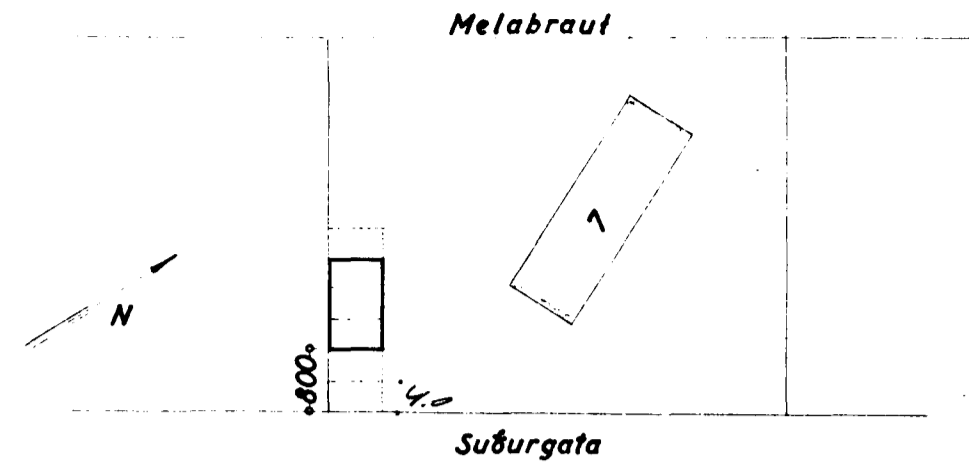


Samþykkt á fundi bygginga-
nefndar þ. 23. 10. 60

BYGGINGAFULLTRÚINN
Í HAFNARFIRÐI

HÚSASMÍÐAMEISTARI:

MÚRARAMEISTARI:

4/10'61 var samþykkt að heimila
byggj. stjórnun gæmdu til VÍKÍSTAN.

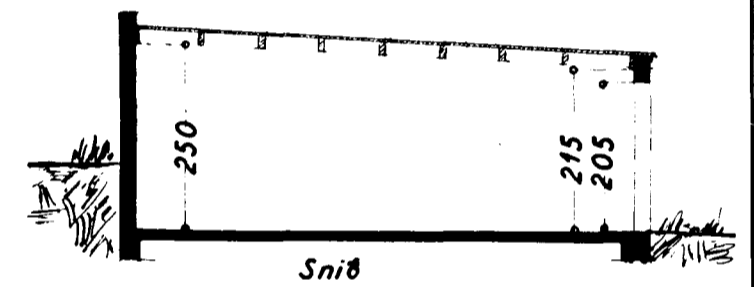

SUÐURBRAUT 10-12

Hafnarfirði í nóv 1960
F. Sigurðsson