

**SKÝRINGAR:**


AUSTURHLID OG SUDURGAFL HÚSSINS KLÆDIST 3ÆDI SLÉTTI OG STEINDRI PLÖTUKLÆDNINGU Í FLOKKI 1 "STENEX" EÐA SAMBÆRILEGRI Í LJÓSUM LITUM. STEIND ÁFERÐ ER UNDIR GLUGGUM OG Á STAFNI HÚSSINS, EN GLUGGAÁFELLUR OG VATNSBRETTI ERU ÚR SLÉTTU EFNI.

PLÖTUUPPDEILING SKAL VERA SAMKVÆMT UPÐRÆTTI OG VANDA SKAL SÉRSTAKLEGA ALLAN FRÁGANG VID PLÖTUSAMSKEYTI OG GLUGGA.


VARÐANDI ÚTFÆRSLUR SKAL HAFT SAMRÁÐ VID HÖNNUD. SJÁ EINNIG VINNUTEIKNINGU OG STANDARD ÚTFÆRSLUR FRAMLEIDANDA. MÁL TAKIST Á STADNUM.

Samþykkt & fundi bygginga-  
ráðgjafi 10/6 1992  
BYGGINGAFLUTNÓUN  
Í HAFNARFLOTTI  
F.H. Magnús Ólafsson.

100  
300  
600

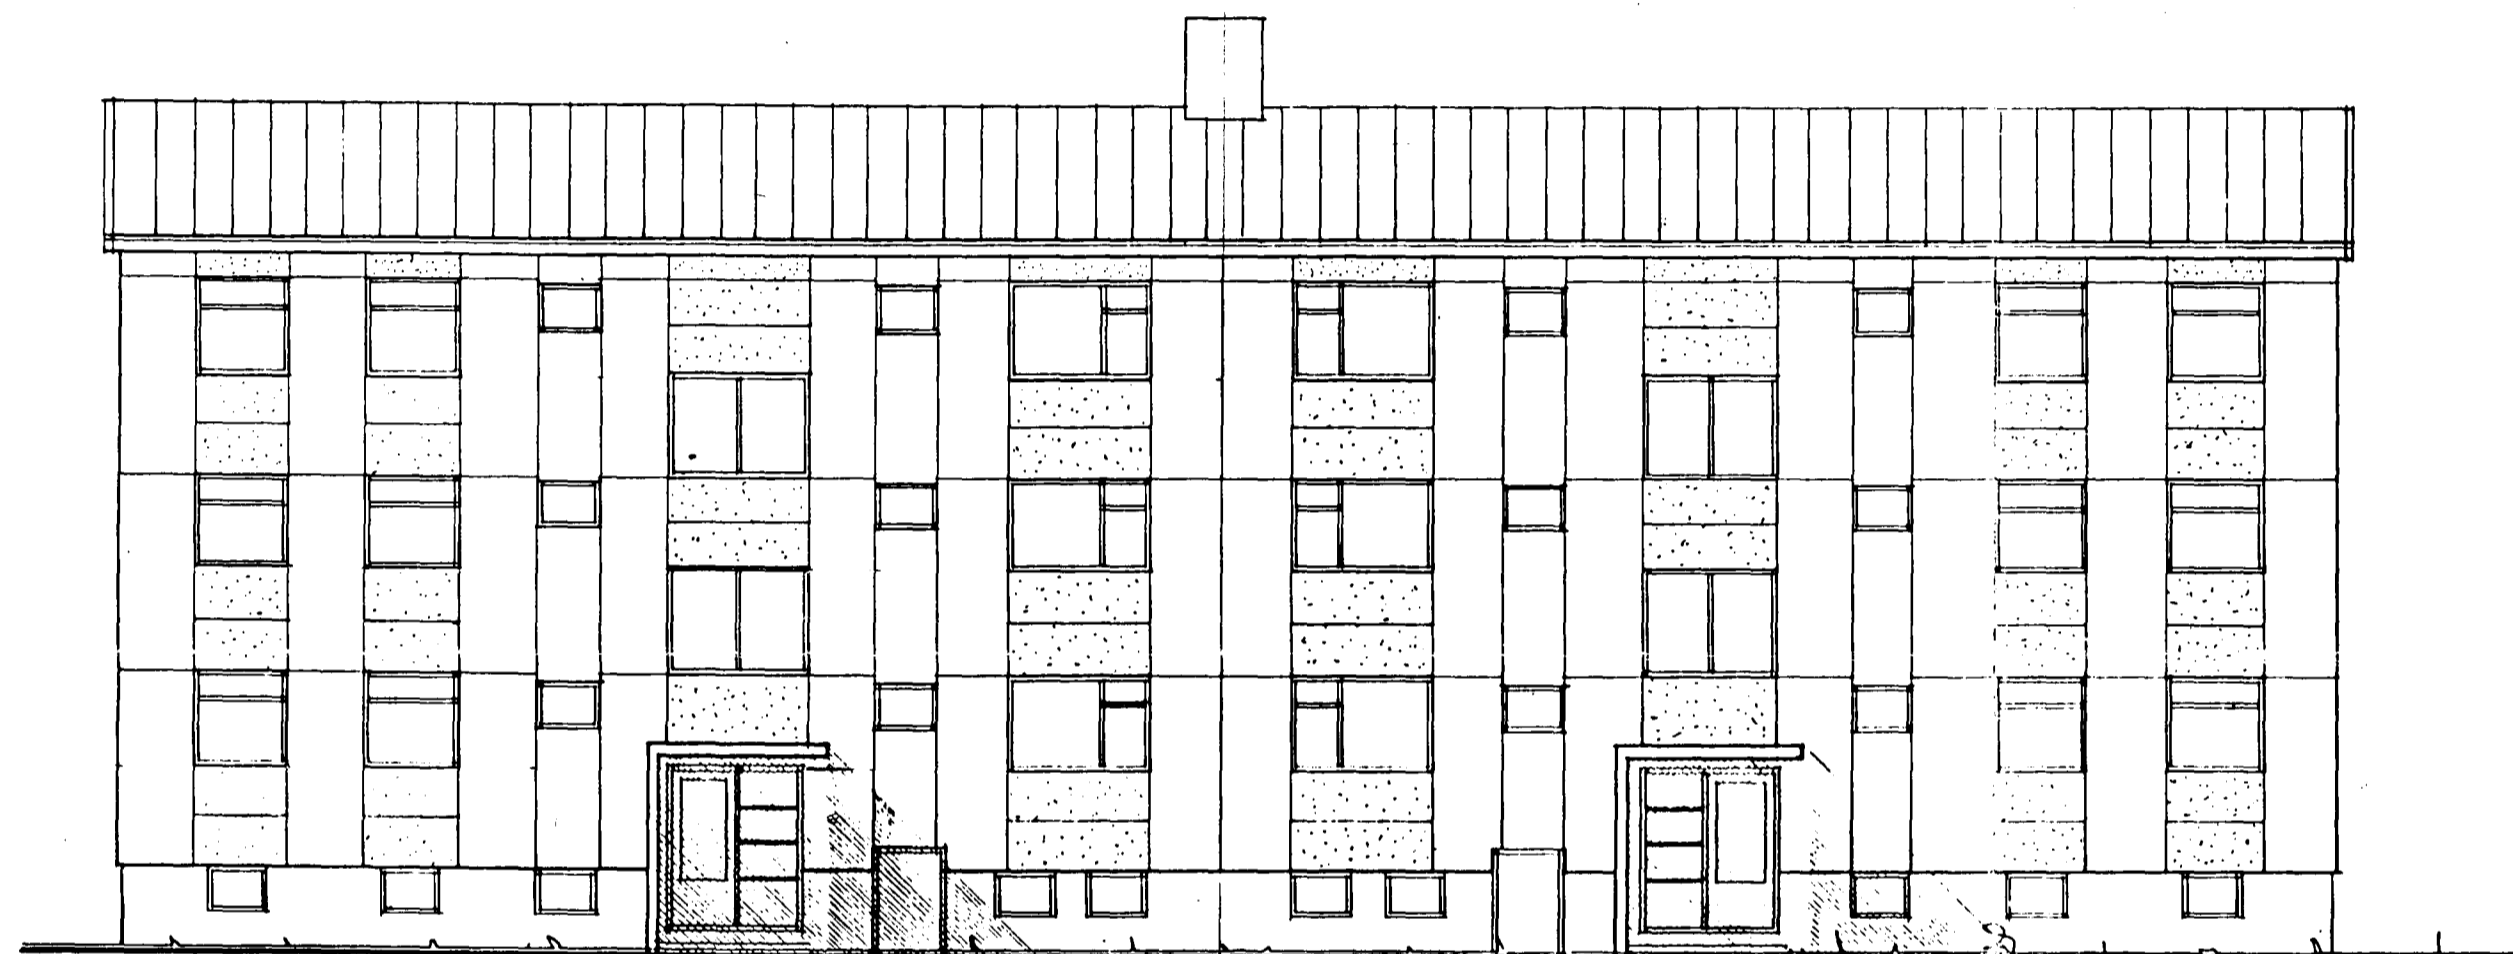

austurhlid

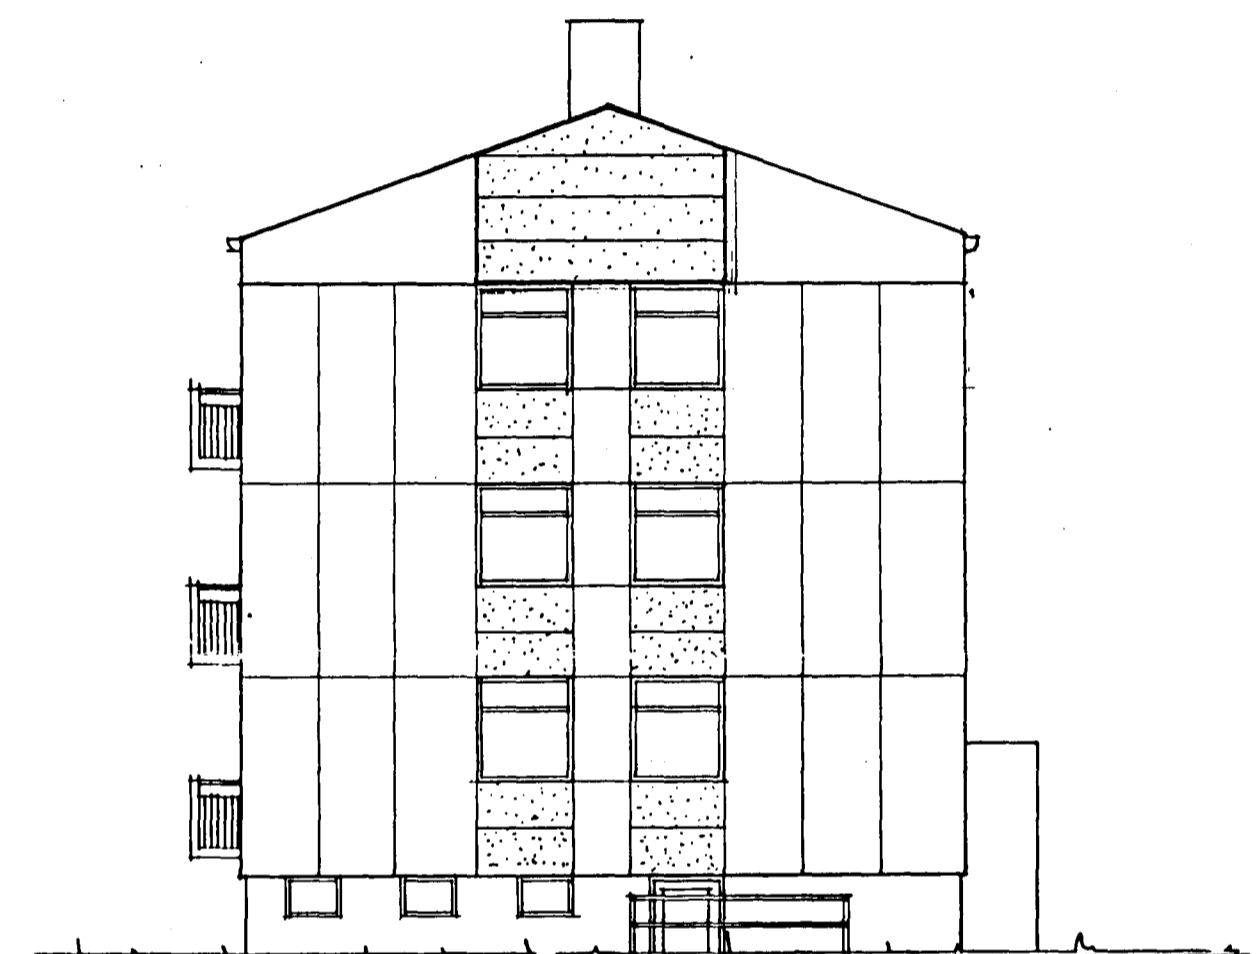

sudurgafll

		FAGVERK TEIKNISTOFA	VERKHEITI	sudurbraut 10-12 hafnarf	DAGS	feb. '92
		HATEIGSVEGI 7	EFNI TEIKNINGAR	útlit útanhússklæðn.		TEIKN. NR.
		105 REYKJAVIK	MÆLIKVARDI	1400		
		LEIFUR STEFANSSON BFI	HANNAD	ls & jeg		
		JON E GUDMUNDSSON BFI	BREYTT			