

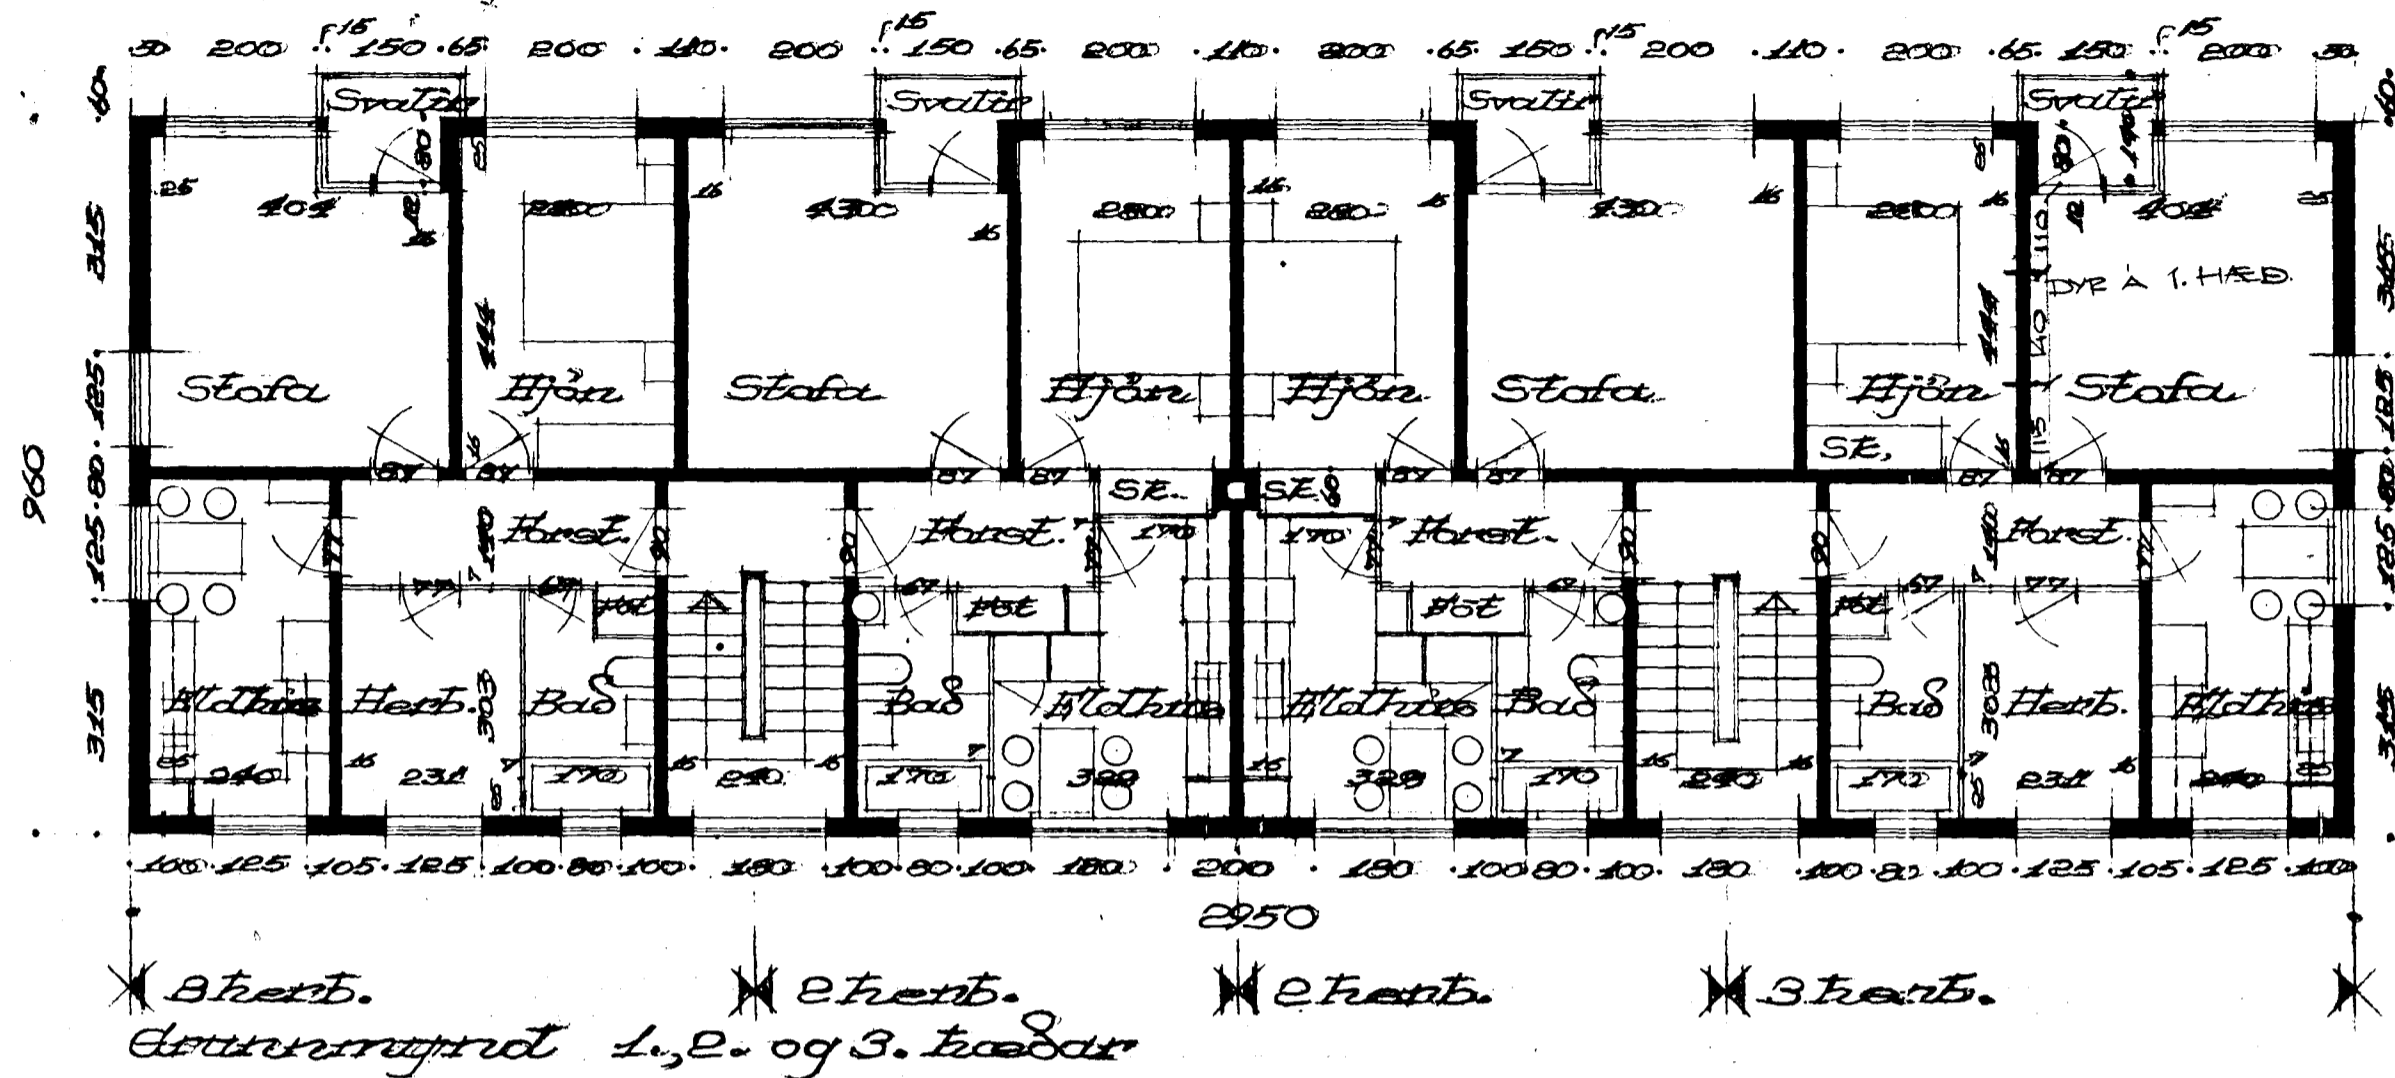
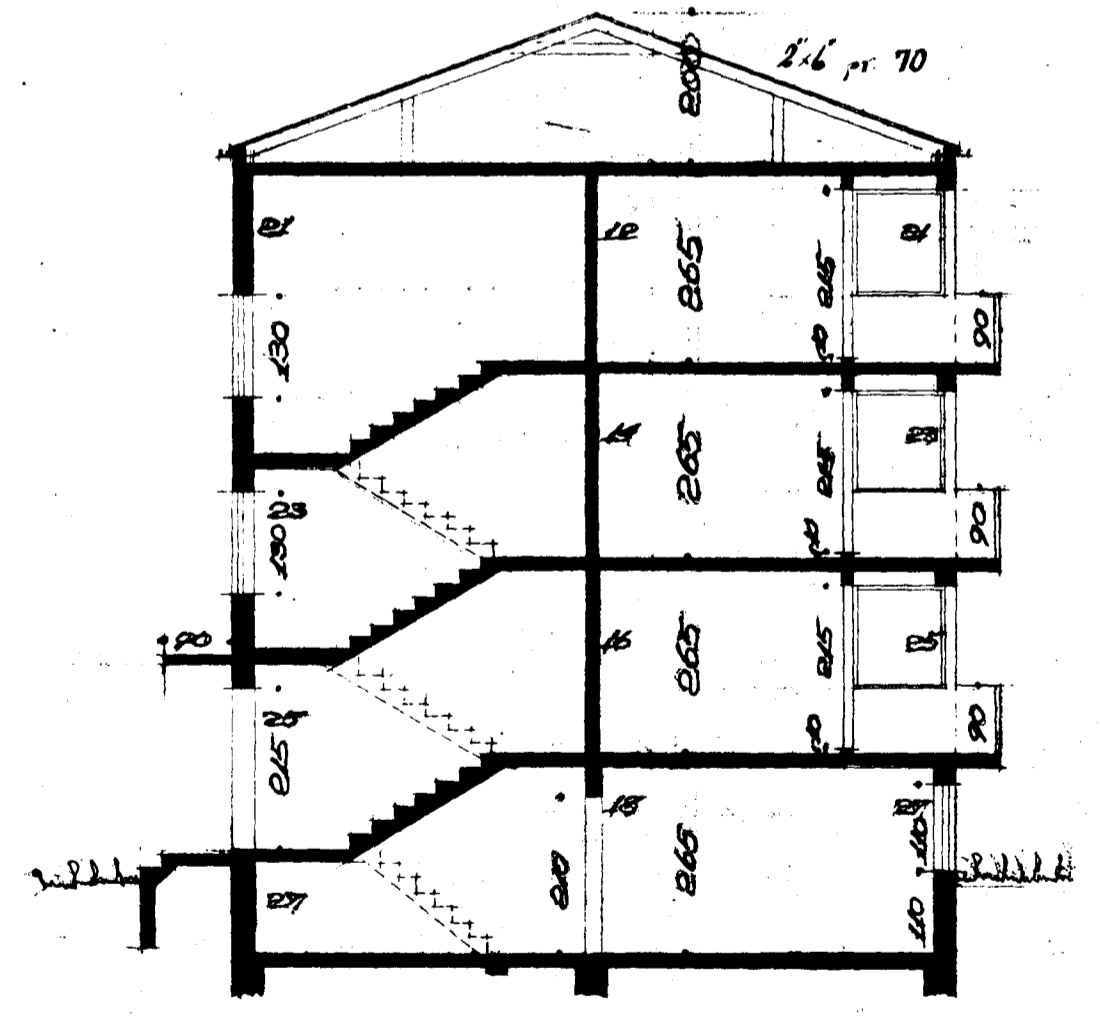


Húsið við Metabrátt  
 Flötun  
 1:100

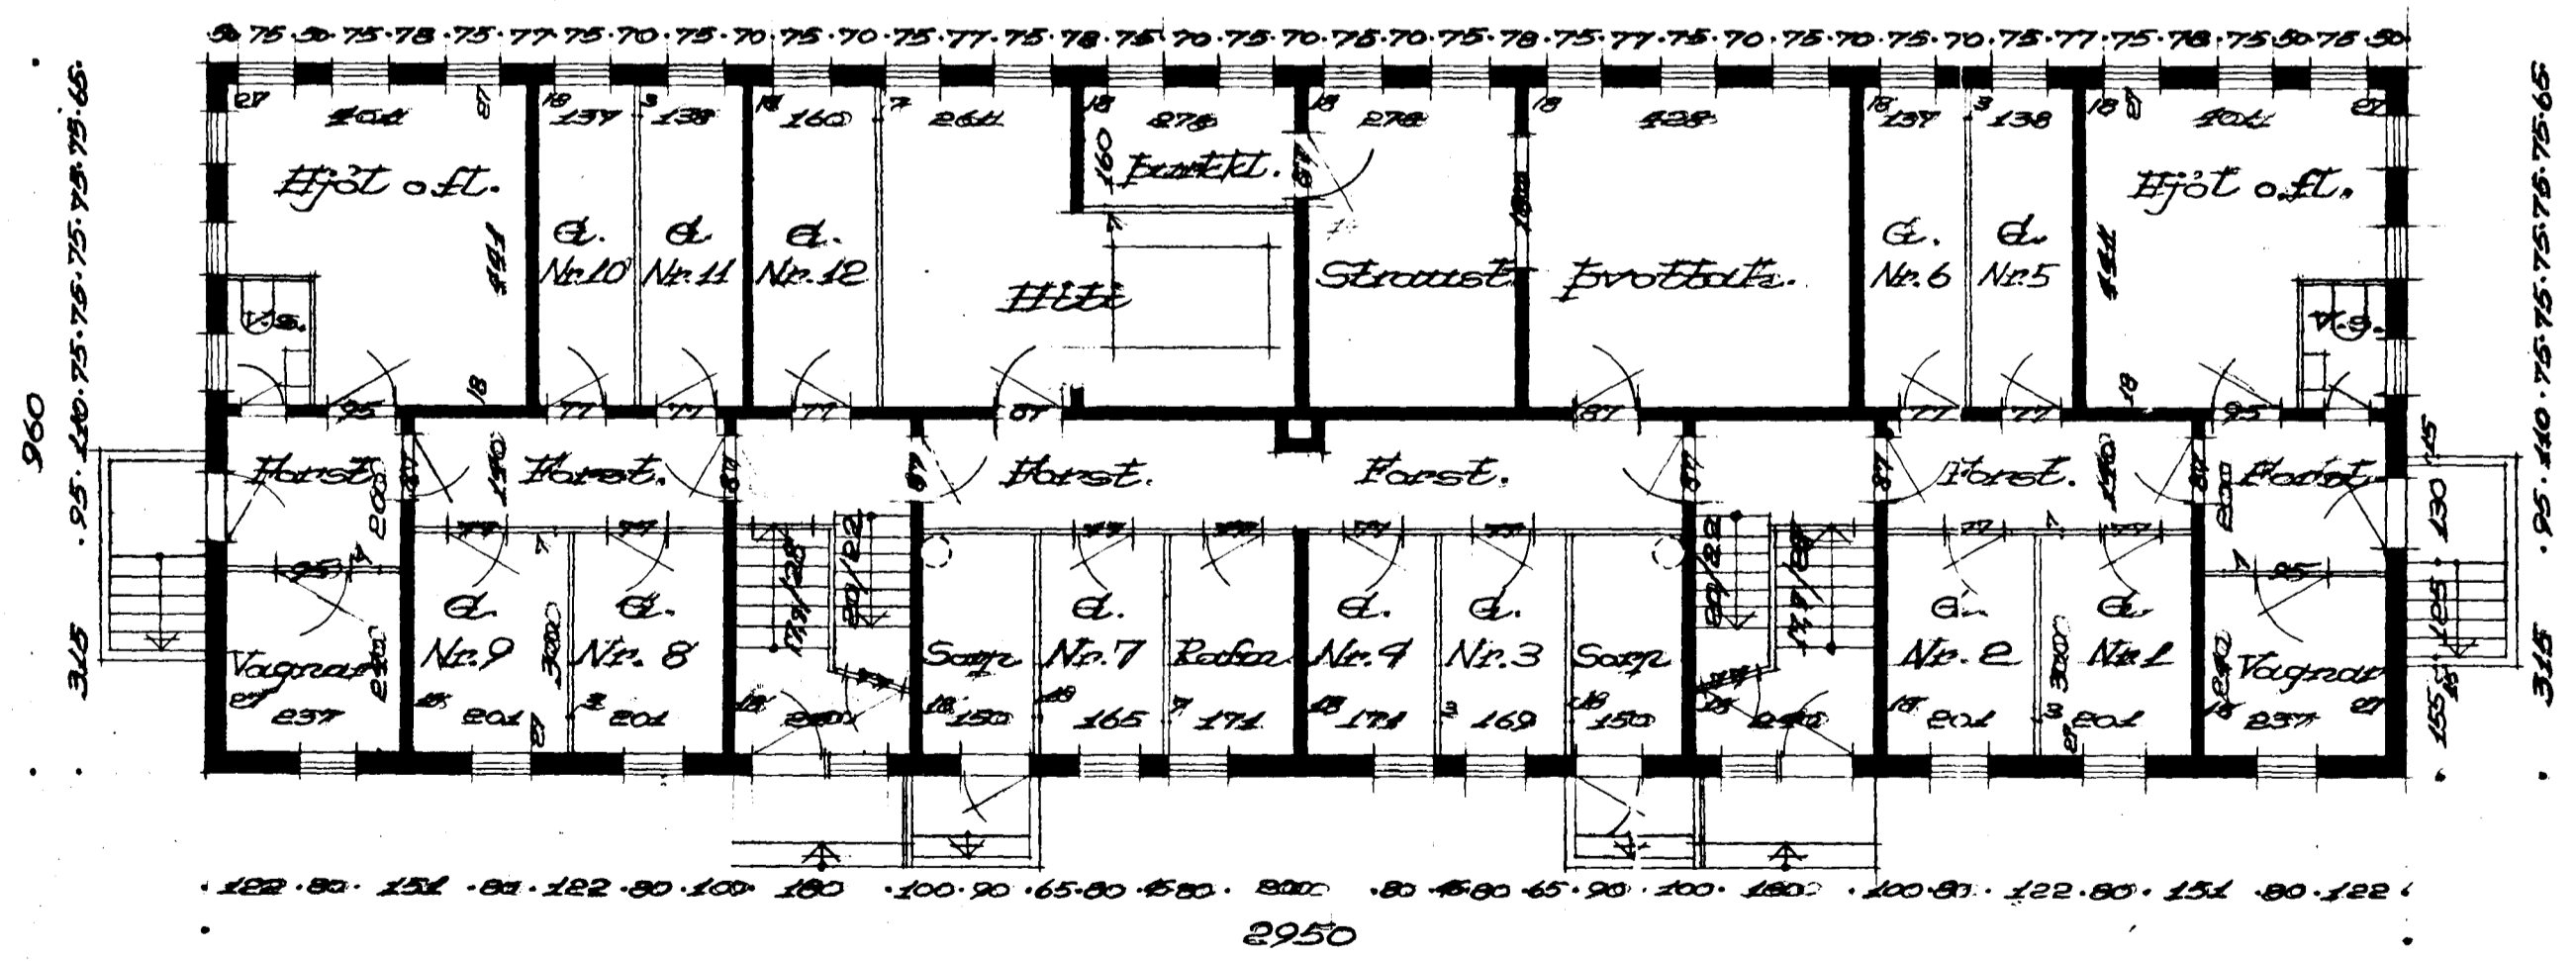

Samþykkt á fundi bygginga-  
 notndar þ. 31. 12. 1954  
 Byggingafulltrúinn  
 í Hafnarfirði  
 Arnard.

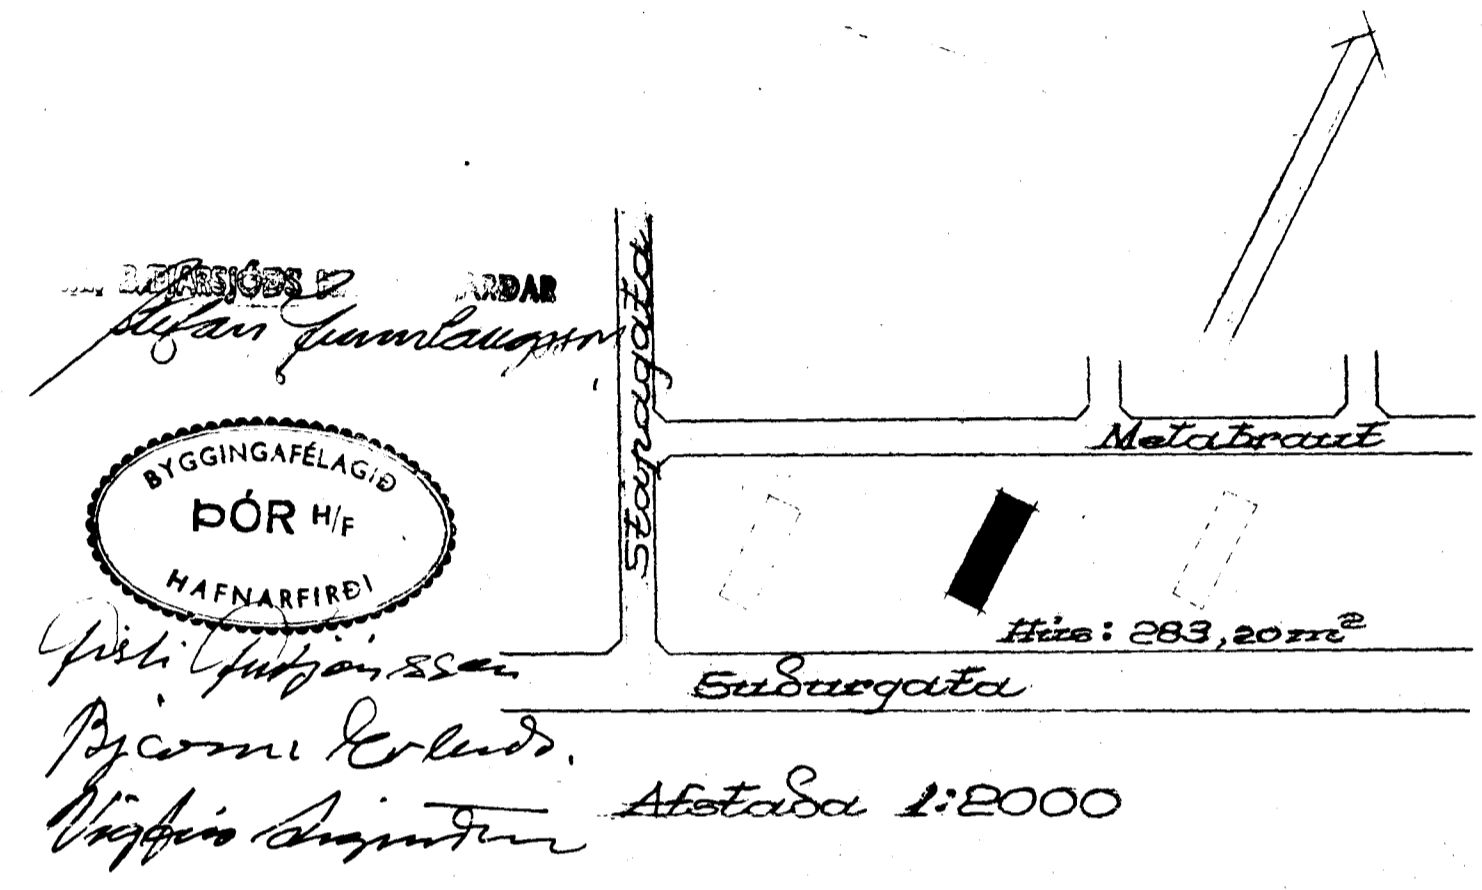

Staurst. 1:6 pr. 70  
 Endurstöðun gerð á  
 uppdr. S. J. O. vaktbr.  
 Reykjavík, 23.7.1954  
 Sigr. Thordarson  
 arkitekt.  
 Hafnarfirði í júlí '54  
 Sg. f. Ólafsson