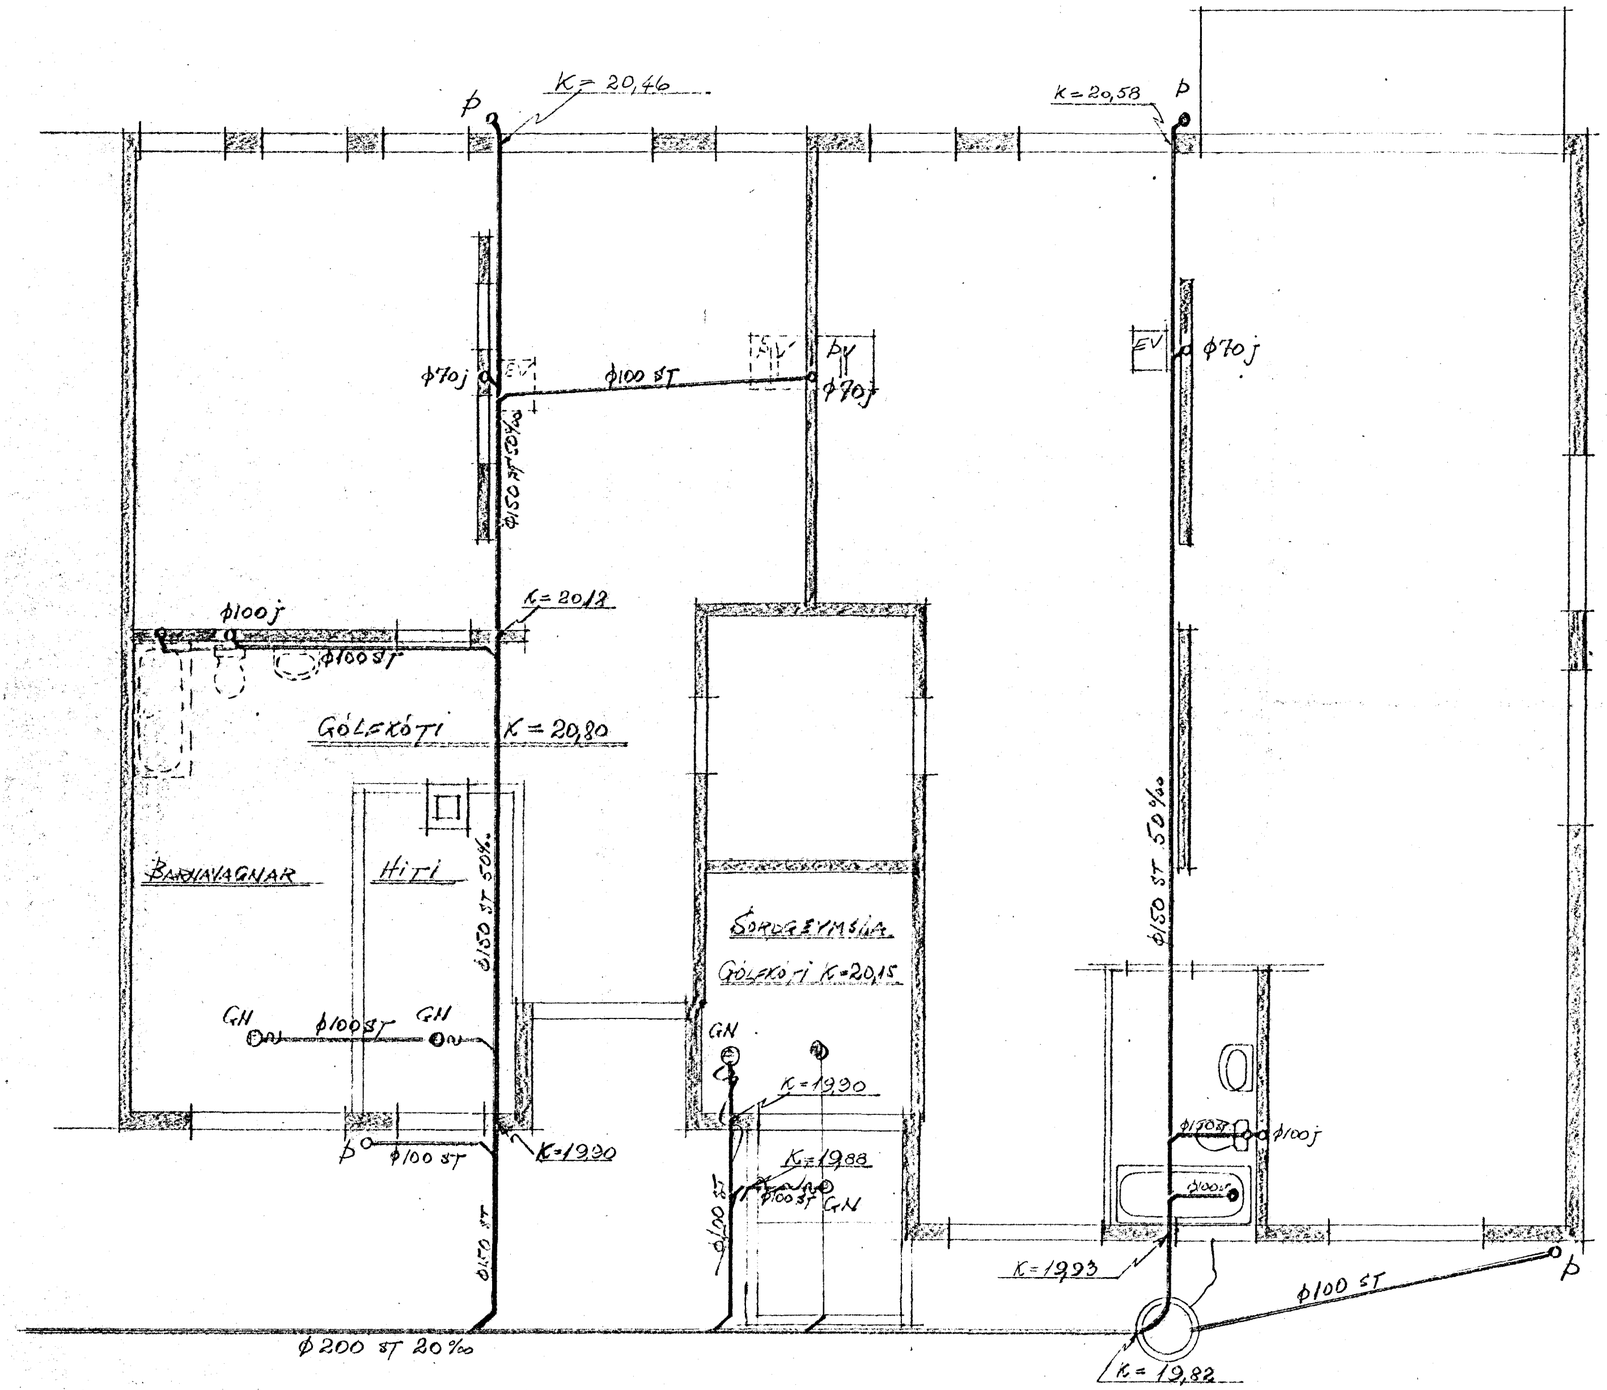

GRUNNMYND, KVARÐI 1:50

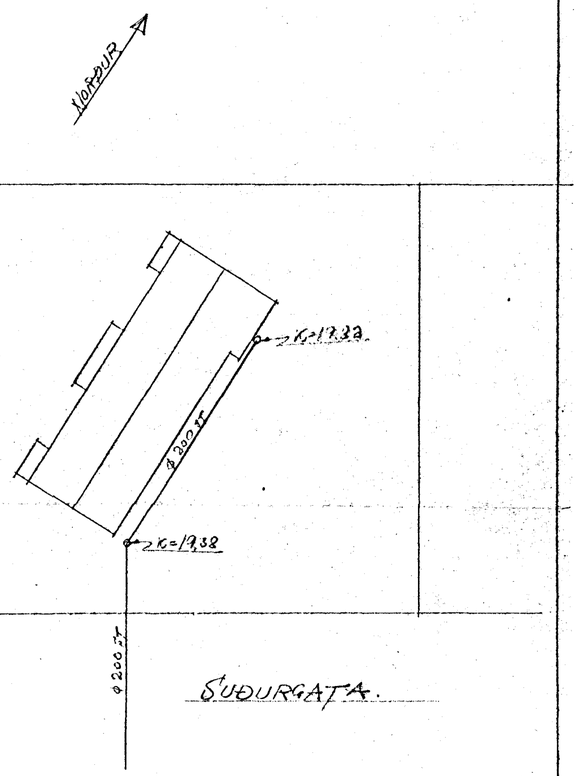

AFSTÖÐUMYND KVARÐI 1:500

Suðurbraut 14-16

FJÖLBÝLISHÚS VIÐ SUÐURGÖTU

SKOLPLÖGN Í GRUNNI

NORÐURENDI

Hafnarfirði í sept. 1968

Baldvin Ingólfsson F.T.F.