



SÚÐURBRAUT 14-16  
EJÓLBÝLIÐHÚS VÍÐ SÚÐURCÖTU (MELABRAUT NÚ 9) HAFNARFIRÐI M 1:100

Samþykkt á fundi bygginga-  
ráðs d. 4. 9. 1968  
BYGGINGAUFSTRÚINN  
I HAFNARFIRÐI  
*E. Jónsson*

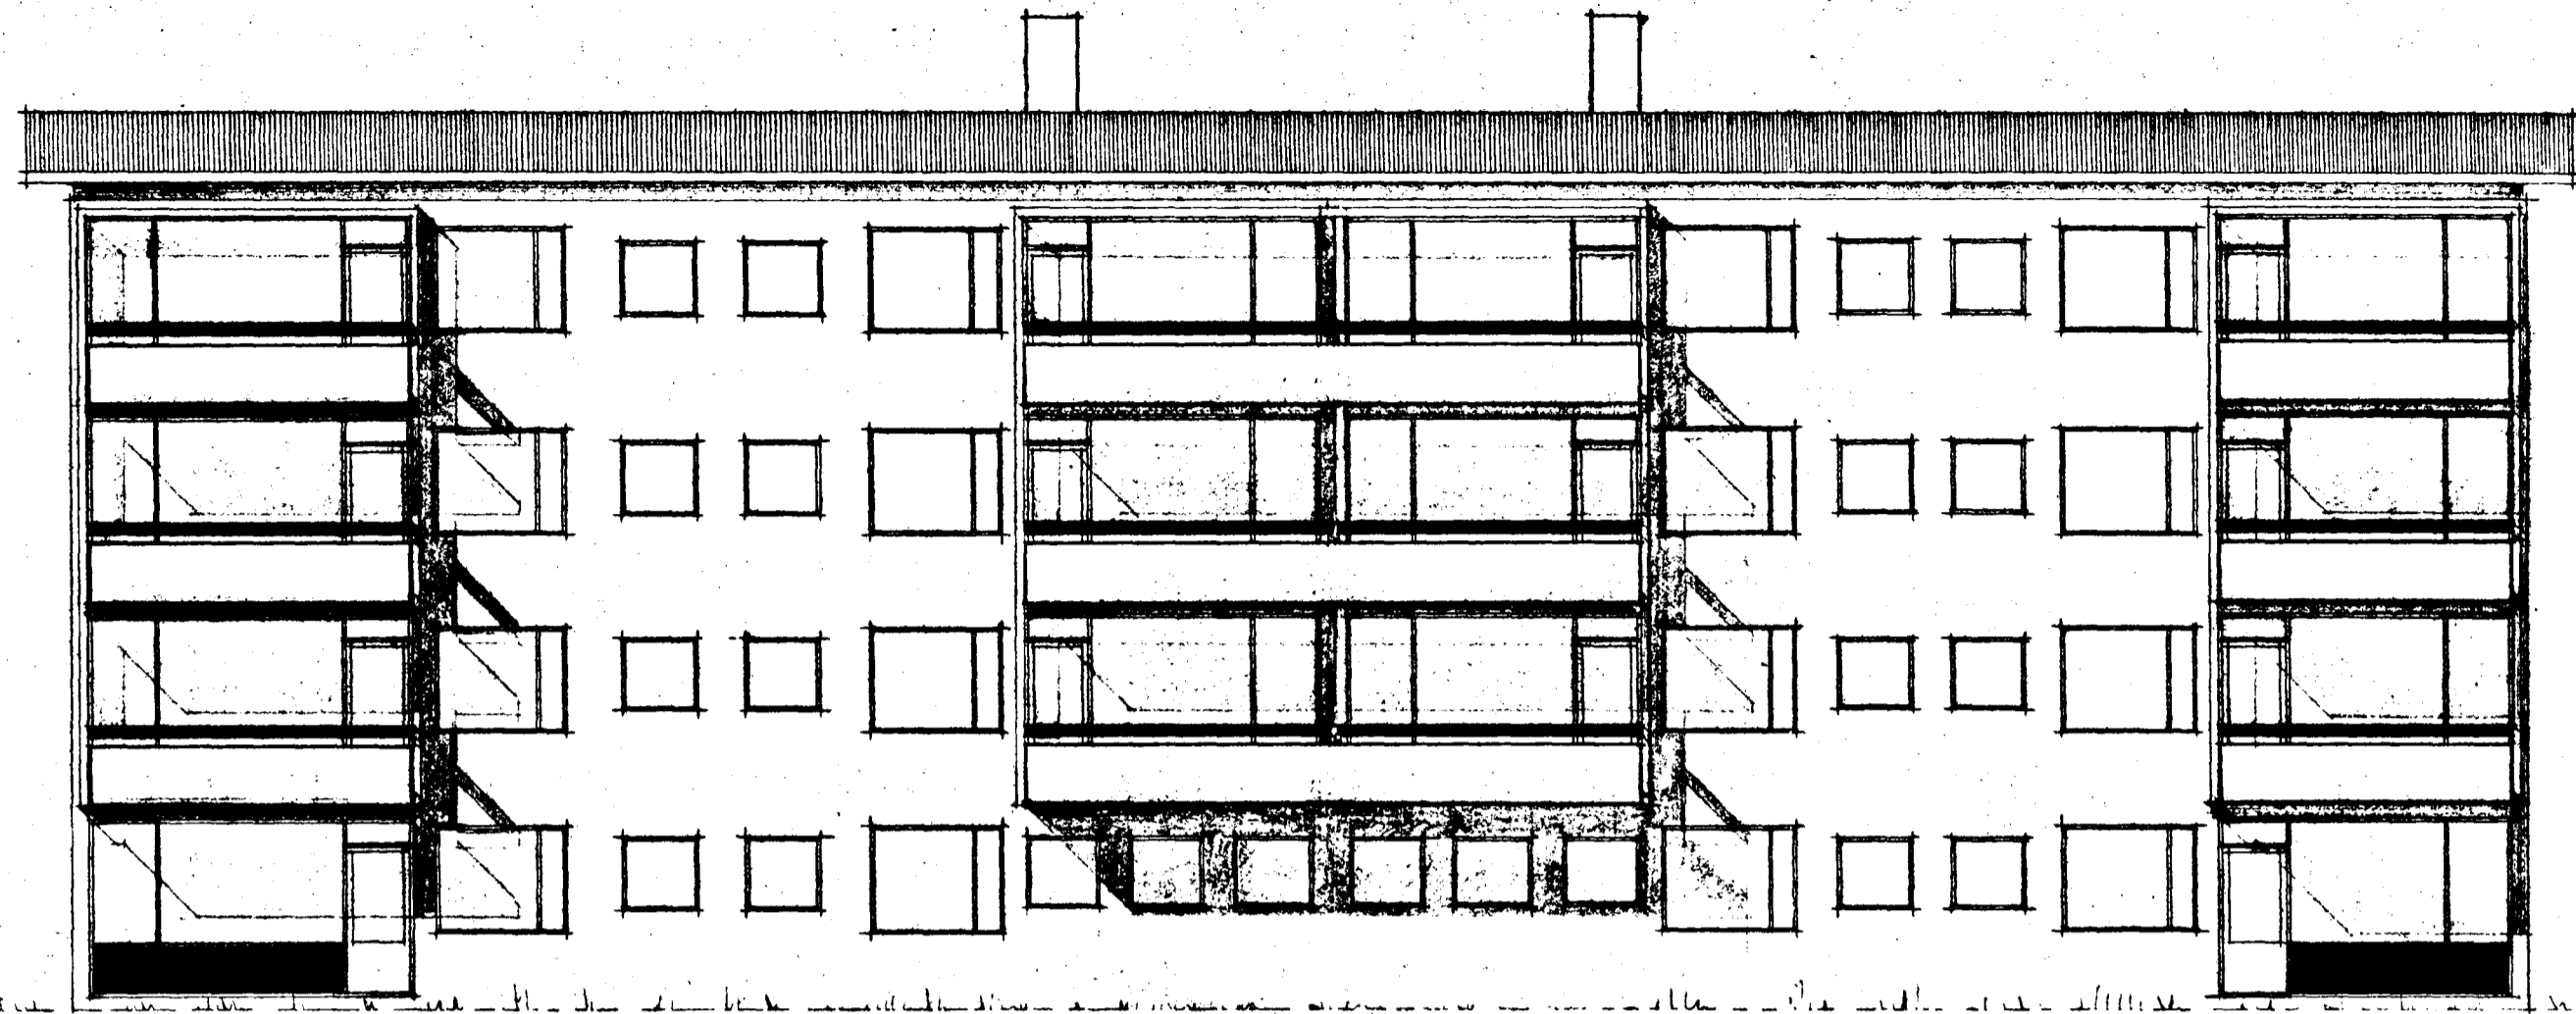

VESTUR

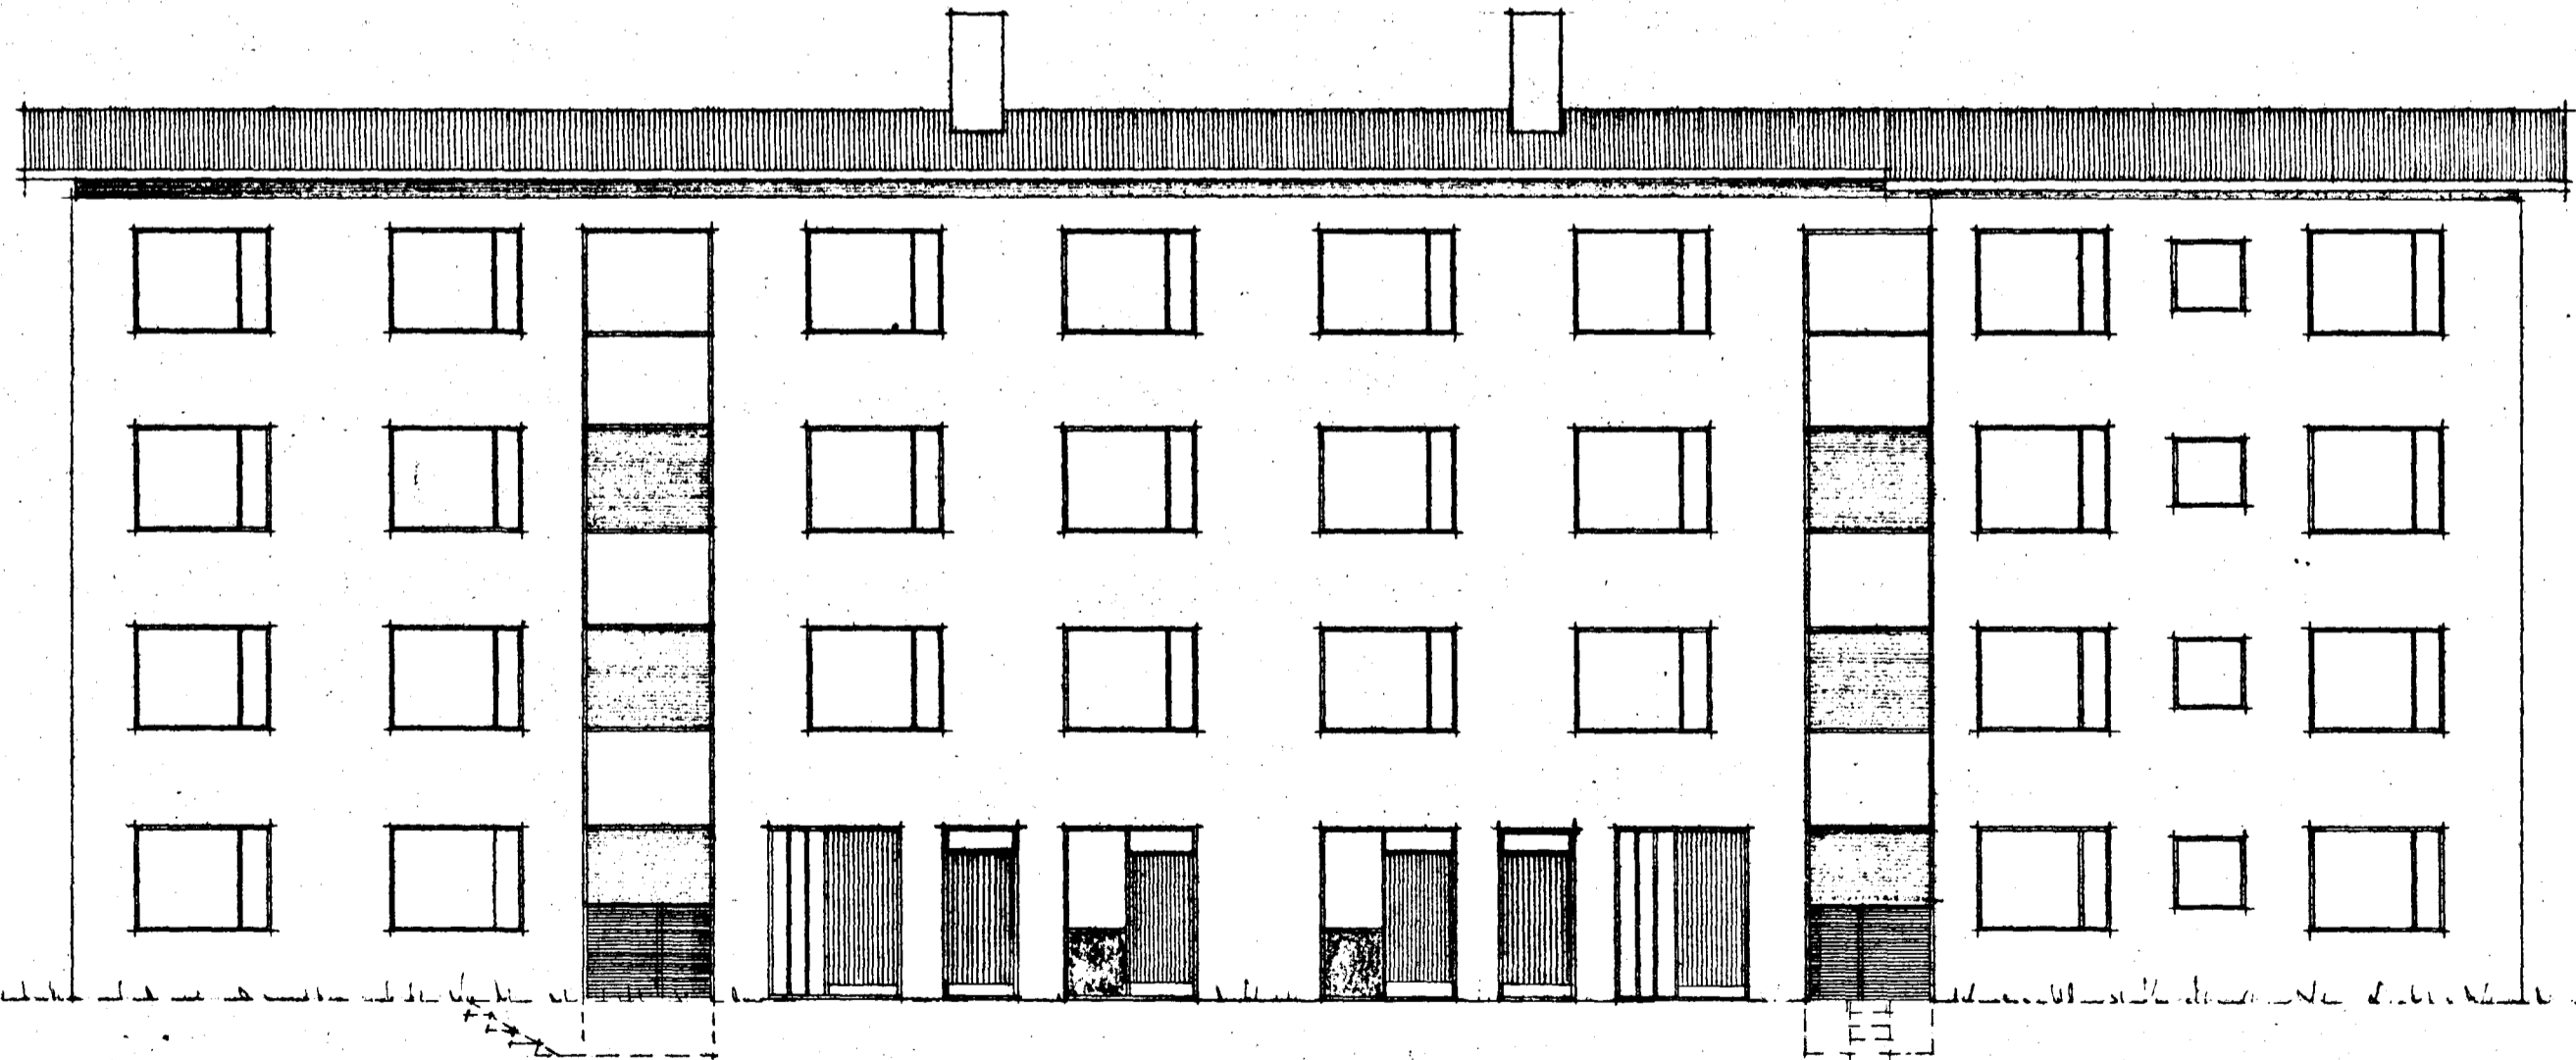

AUSTUR

REYKJAVÍK Í ÁGÚST 1968

*E. Jónsson*