SUÐURBRAUT 14-16

FJÖLBÝLISHÚS VIÐ SUÐURGÖTU (MELABRAUT NR 3) HAFNARFIRÐI M. 1:100

samþykkt á fundi byggingarnefndar þ. 4/9 1968
BYGGINGAFULLTRÚINN
I HAFNARFIRÐI

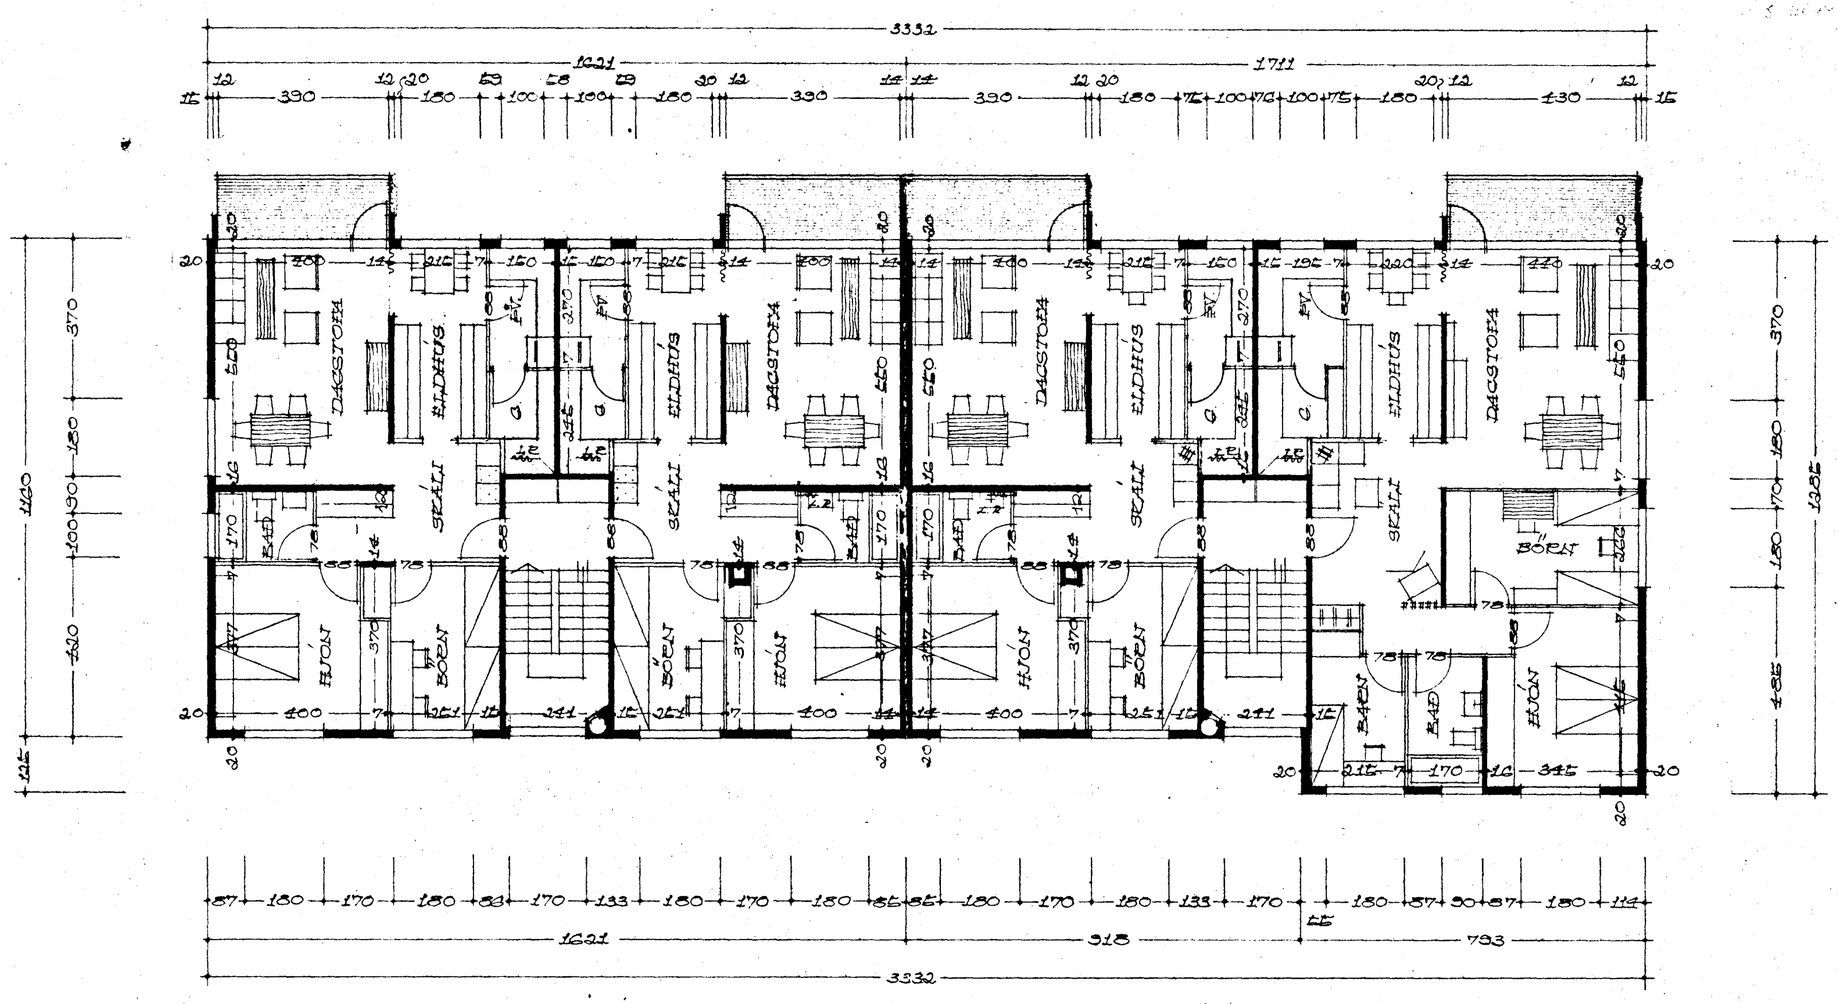

GRUNNMYND 1.-3. HÆÐ

REYKJAVÍK Í ÁGÚST 1968

Kjartan Sveinsson