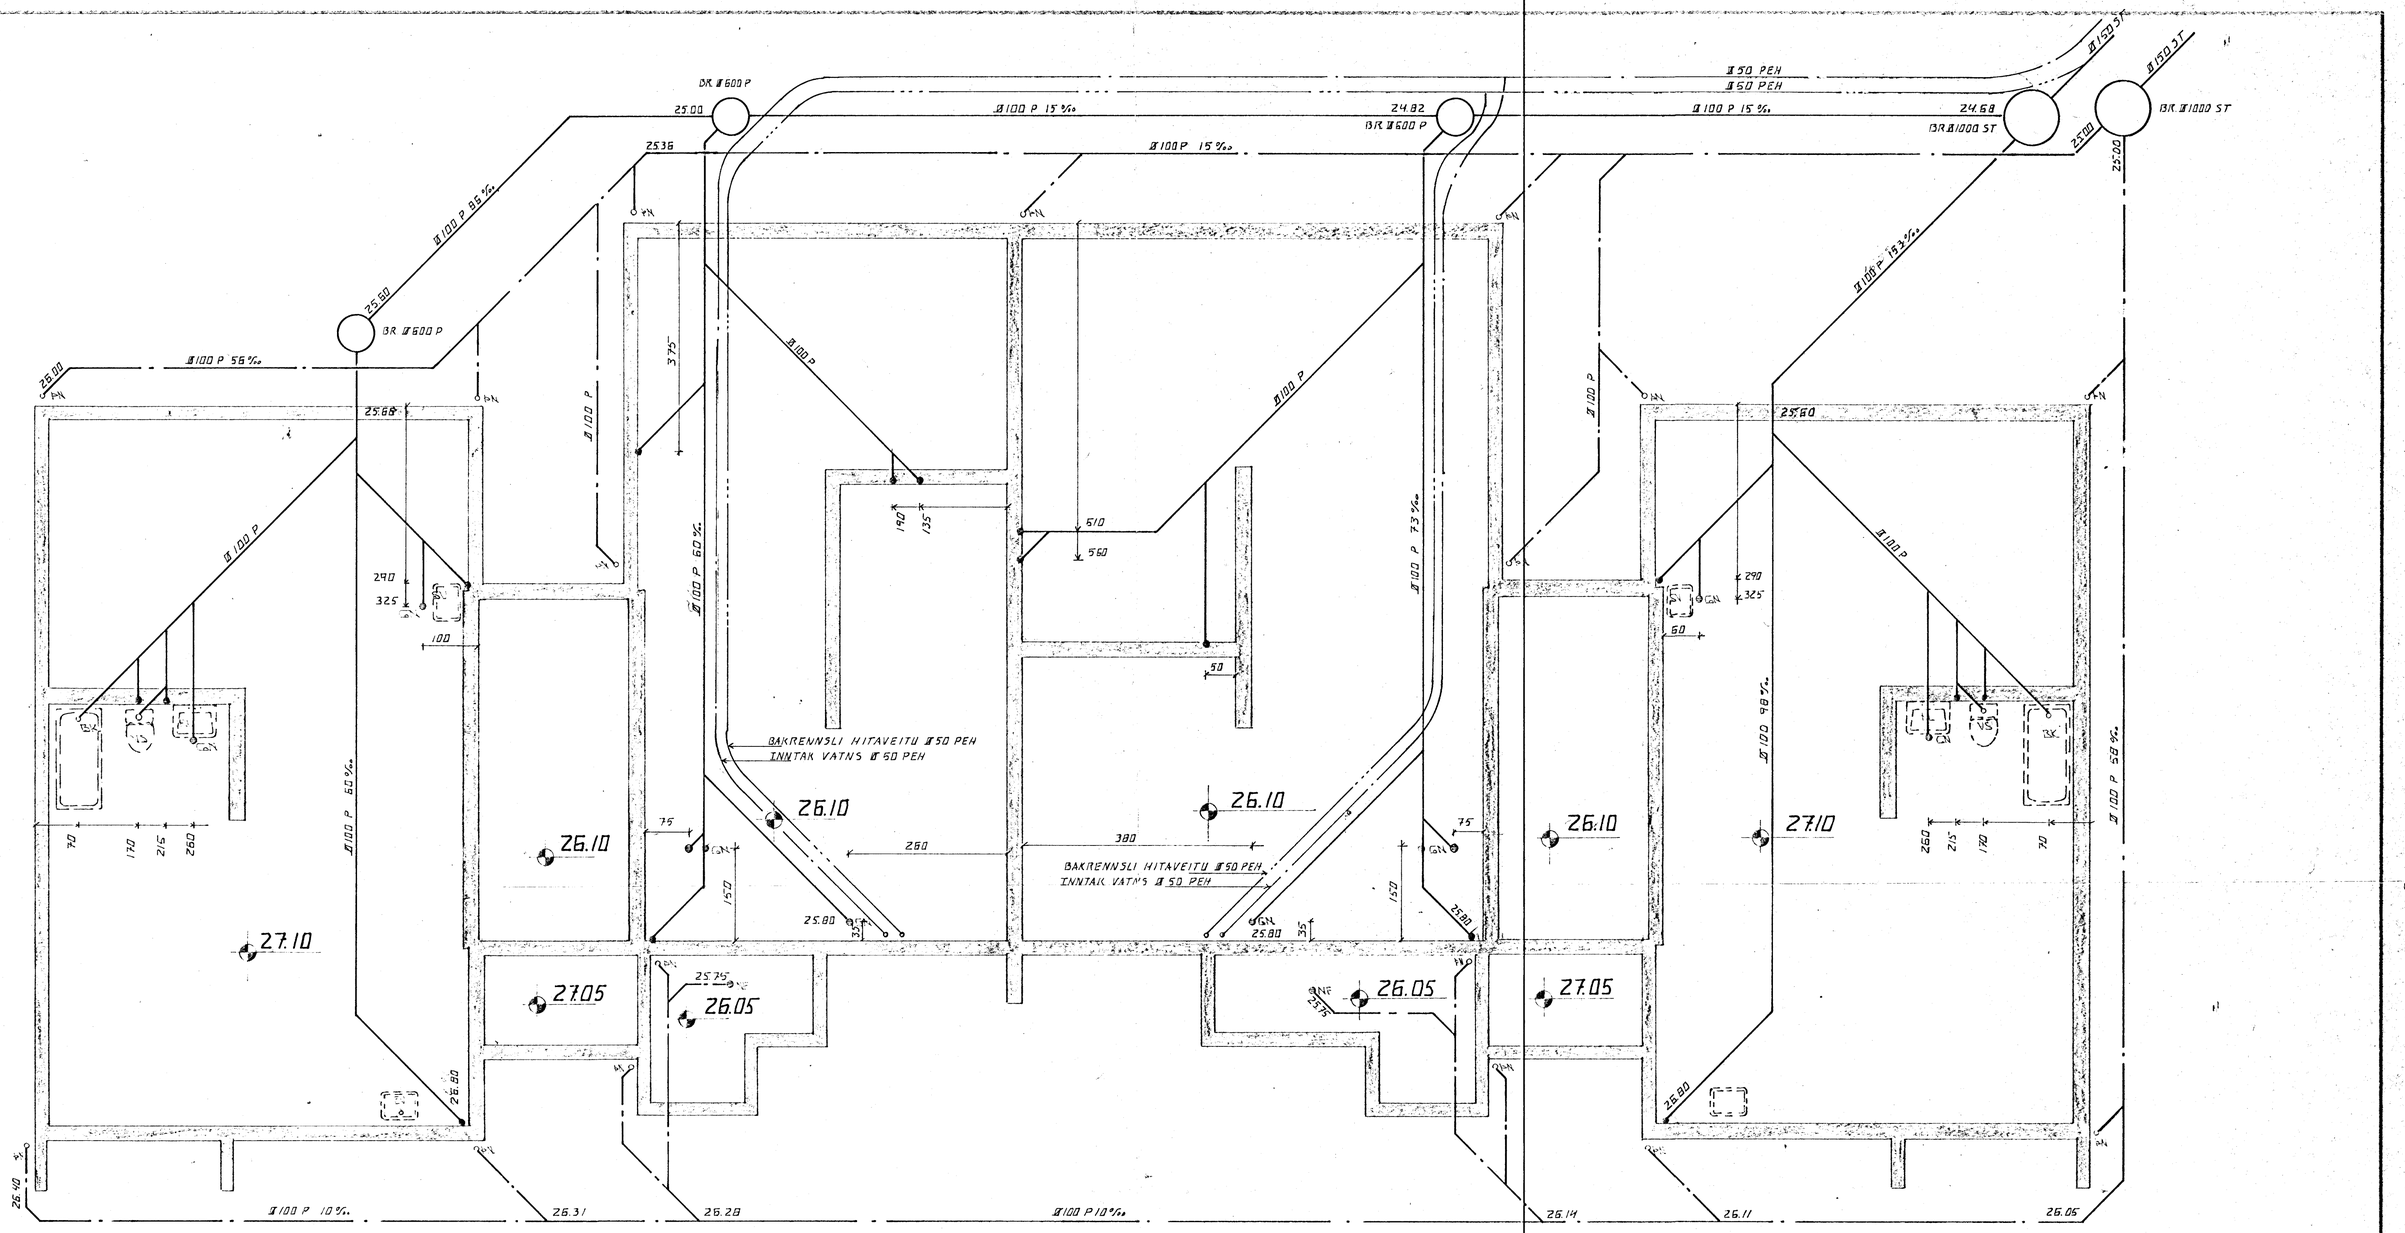

GRUNNMYND ~ 1:50

12 AUG 1988

HAFNARFJARÐARBÆR BYGGINGAFULLTRÚI

BR.NR.	DAGS	EÐLI BREYTINGAR	SIGN.

SUÐURBRAUT 18-20 HAFNARFIRÐI

GRUNNMYND GRUNNLAGNA

MÆLIKV. A 1:50

SIGURÐUR ÞORLEIFSSON TEKNIFRÆÐINGUR F.T.F.I.

STRANDGÖTU 11 HAFNARFIRÐI SÍMI 54751

DAGS	JÚLI 88
HANNAÐ	Ø.Ø.
TEIKNAÐ	Ø.Ø.
VERK NR	8820
BLAÐ NR.	2-02