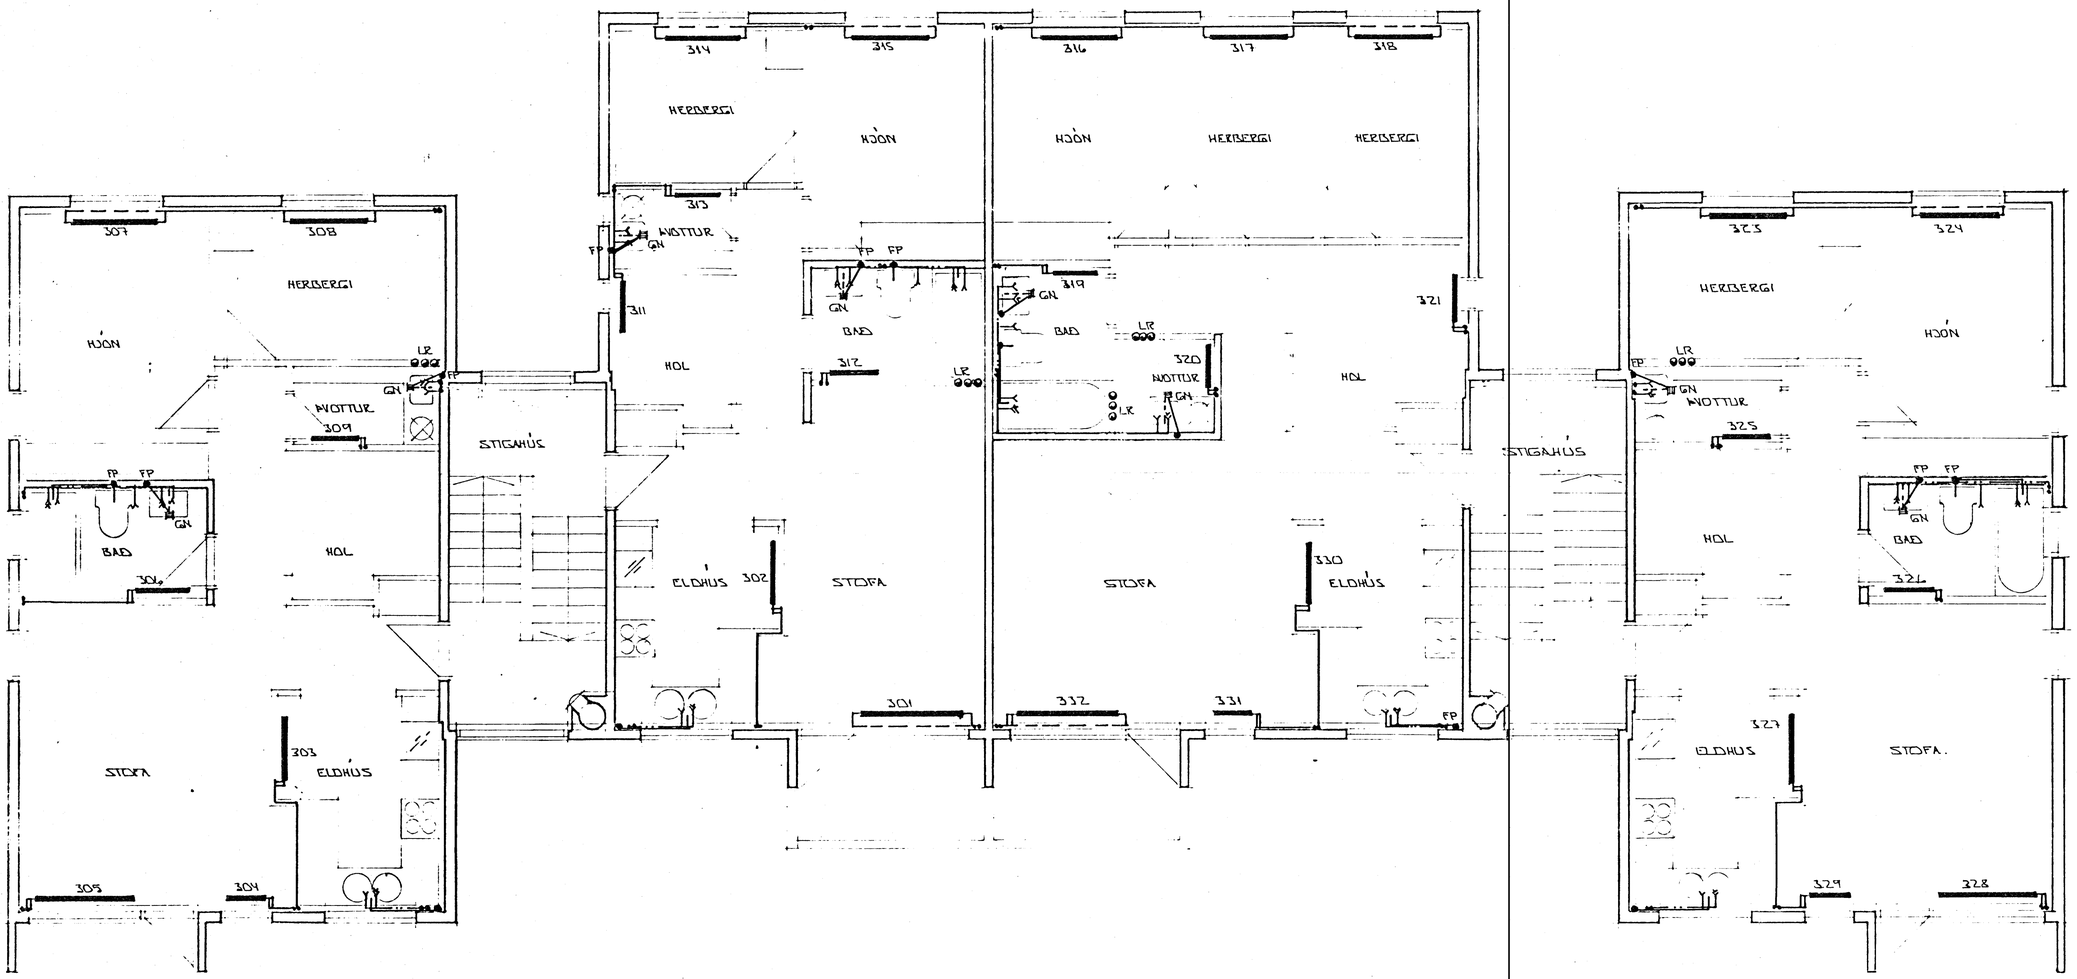

GRUNNMYND 3. HÆÐAR 1:50

12 AUG 1988 HAFNARFJARÐARBÆR BYGGINGAFULLTRÚI

TEIKN. NR.	DAGS.	EÐLI BREYTINGAR	SIGN.
SUÐURBRAUT 18-20 HAFNARFIRÐI			DAGS. JÚLÍ '88
GRUNNMYND 3. HÆÐ. HITA- OG VATNSLAGNIR.			MÁNAÐ
MÆLIKV. 1:50			TEIKNAÐ
			VERK NR. 8820
SIGURÐUR ÞORLEIFSSON TÆKNIFRÆÐINGUR F.T.F.Í.			BLAÐ NR. 2-06
STRANDGÖTU 11 HAFNARFIRÐI SÍMI 51515			