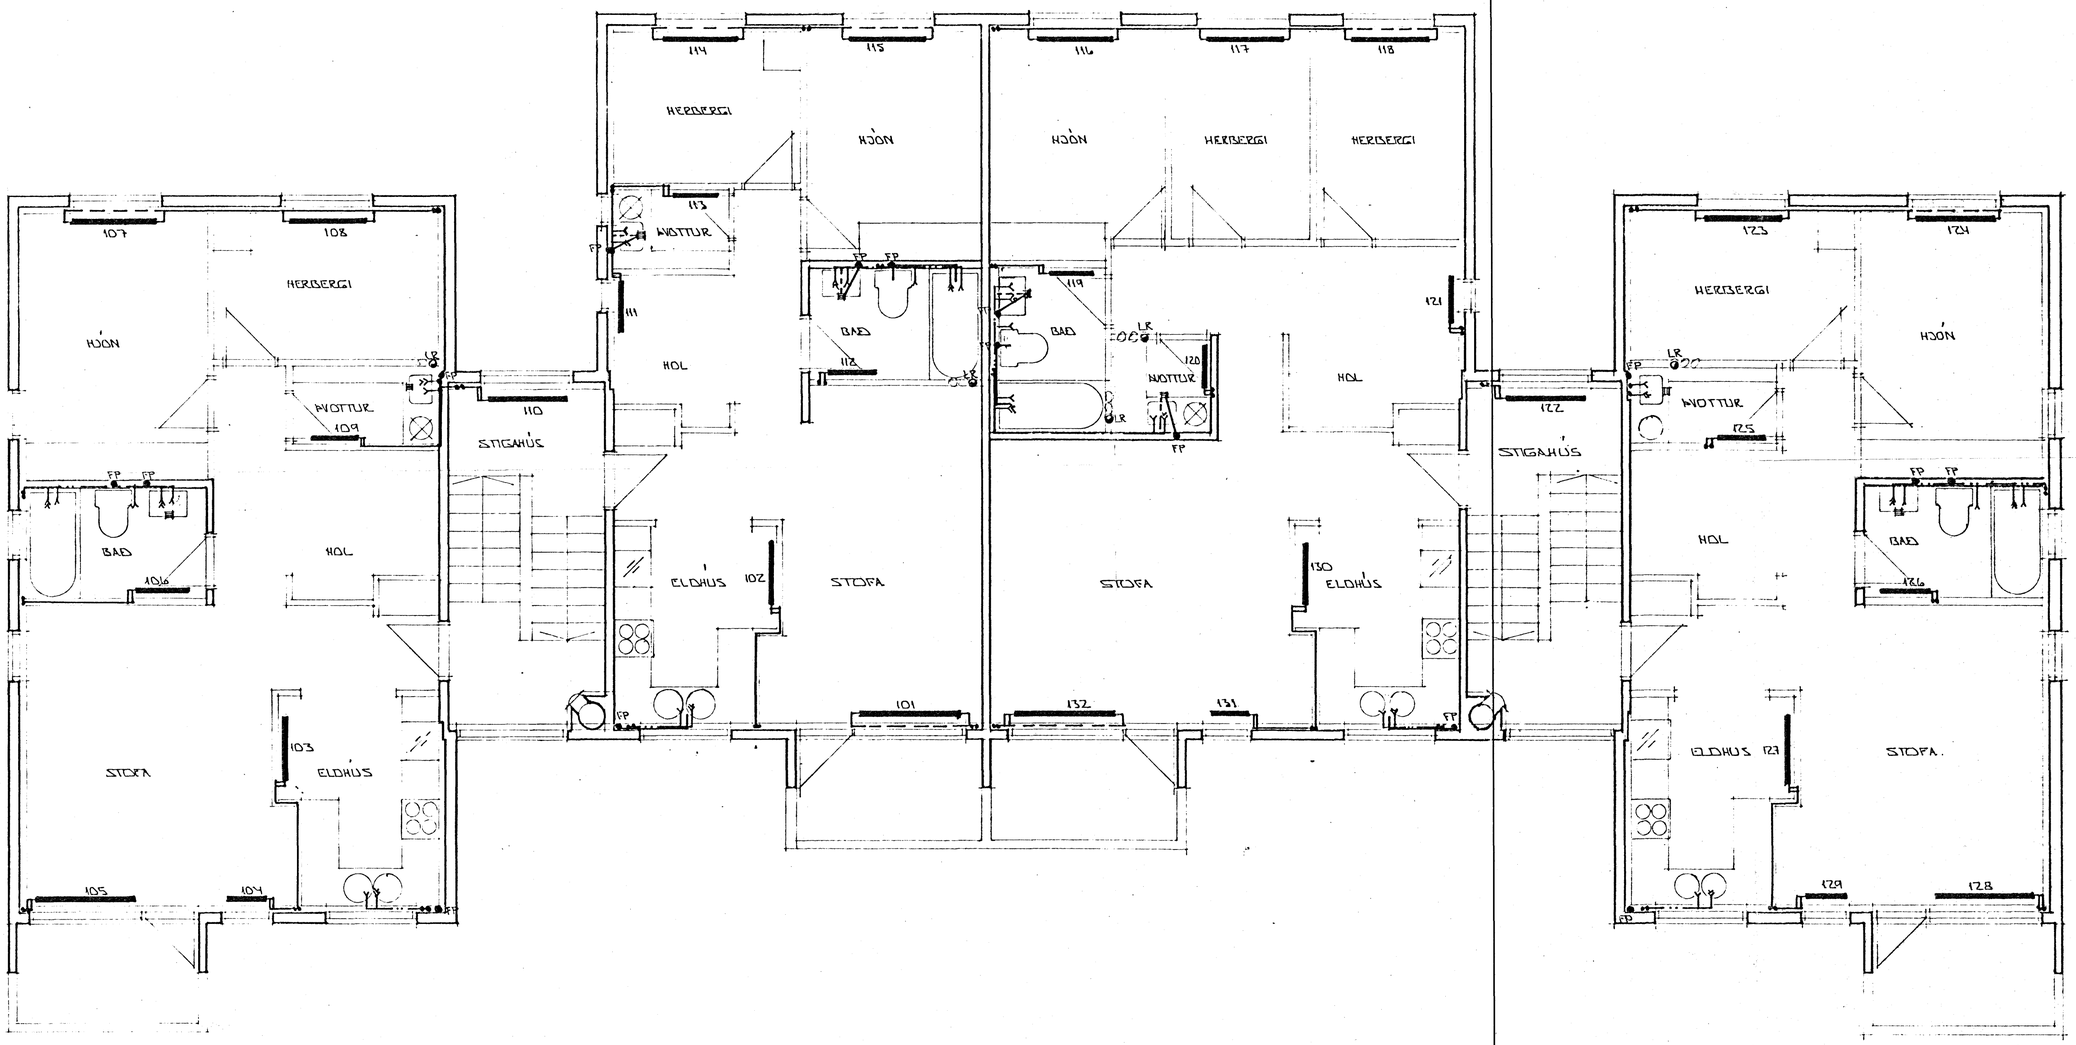

GRUNNMYND 1. HÆÐAR 1:50

12 AUG 1988 HAFNARFJARÐARBÆR BYGGINGAFULLTRÚI

BR.NR.	DAGS.	EÐLI BREYTINGAR	SIGN.
SUÐURBRAUT 18-20 HAFNARFIRÐI			DAGS. JÚLÍ '88
GRUNNMYND 1. HÆÐ. HITA- OG VATNSLAGNIR.			HANNAÐ
			TEIKNAÐ
MÆLIKV. 1:50			VERK NR. 8820
SIGURÐUR ÞORLEIFSSON TÆKNIFRÆÐINGUR F.T.F.I.			BLAÐ NR. 2-04
STRANDGÖTU 11 HAFNARFIRÐI SÍMI 54751			