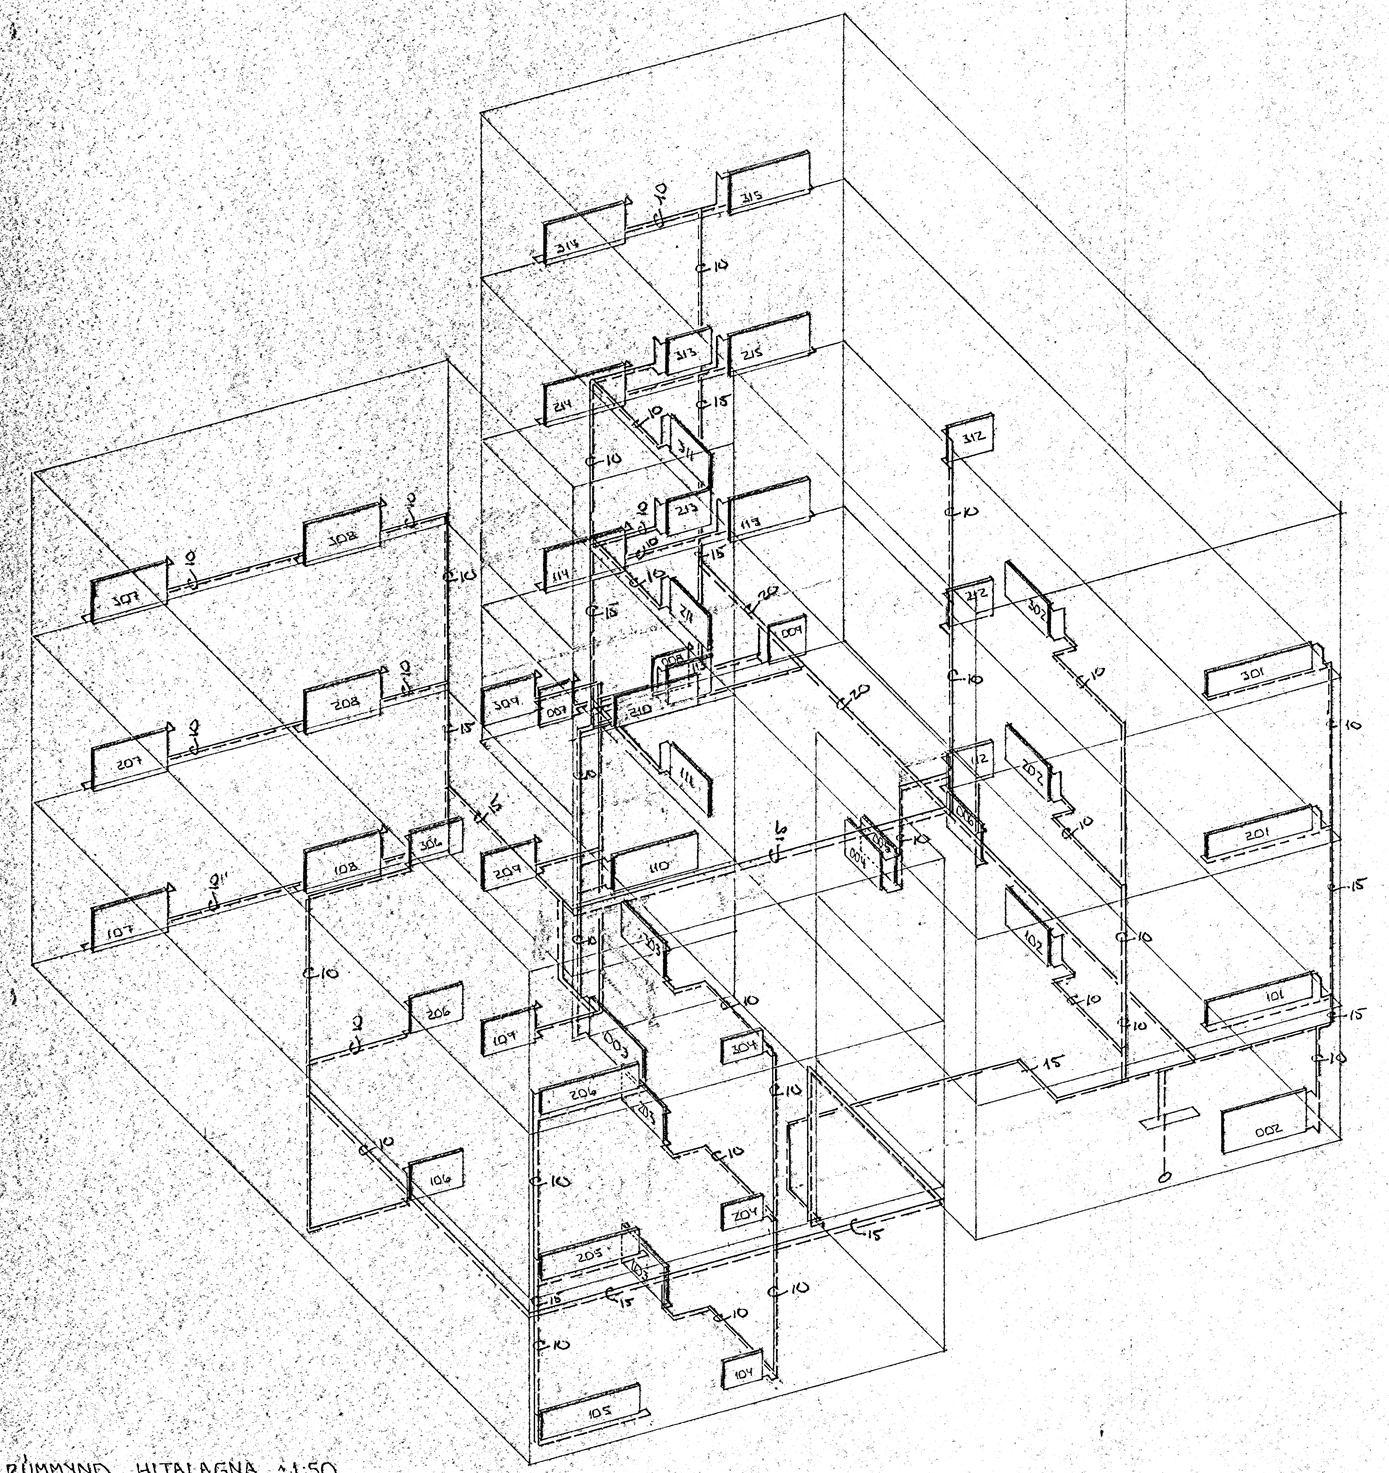

RÚMMYND HITALAGNA 1:50

12 AUG 1988
HAFNARFJARÐARBÆR
BYGGINGAFULLTRÚI

BR.NR.	DAGS.	EÐLI BREYTINGAR	SIGN.

SUÐURBRAUT 22 HAFNARFIRÐI

RÚMMYND HITALAGNA

MÆLIKV. 1:50

DAGS.	JÚLÍ '88
HANNAÐ	
TEIKNAÐ	
VERK NR.	8815
BLAÐ NR.	207

SIGURÐUR ÞORLEIFSSON TÆKNIFRÆÐINGUR F.T.F.I.
STRANDGÖTU 11 HAFNARFIRÐI SÍMI 54751