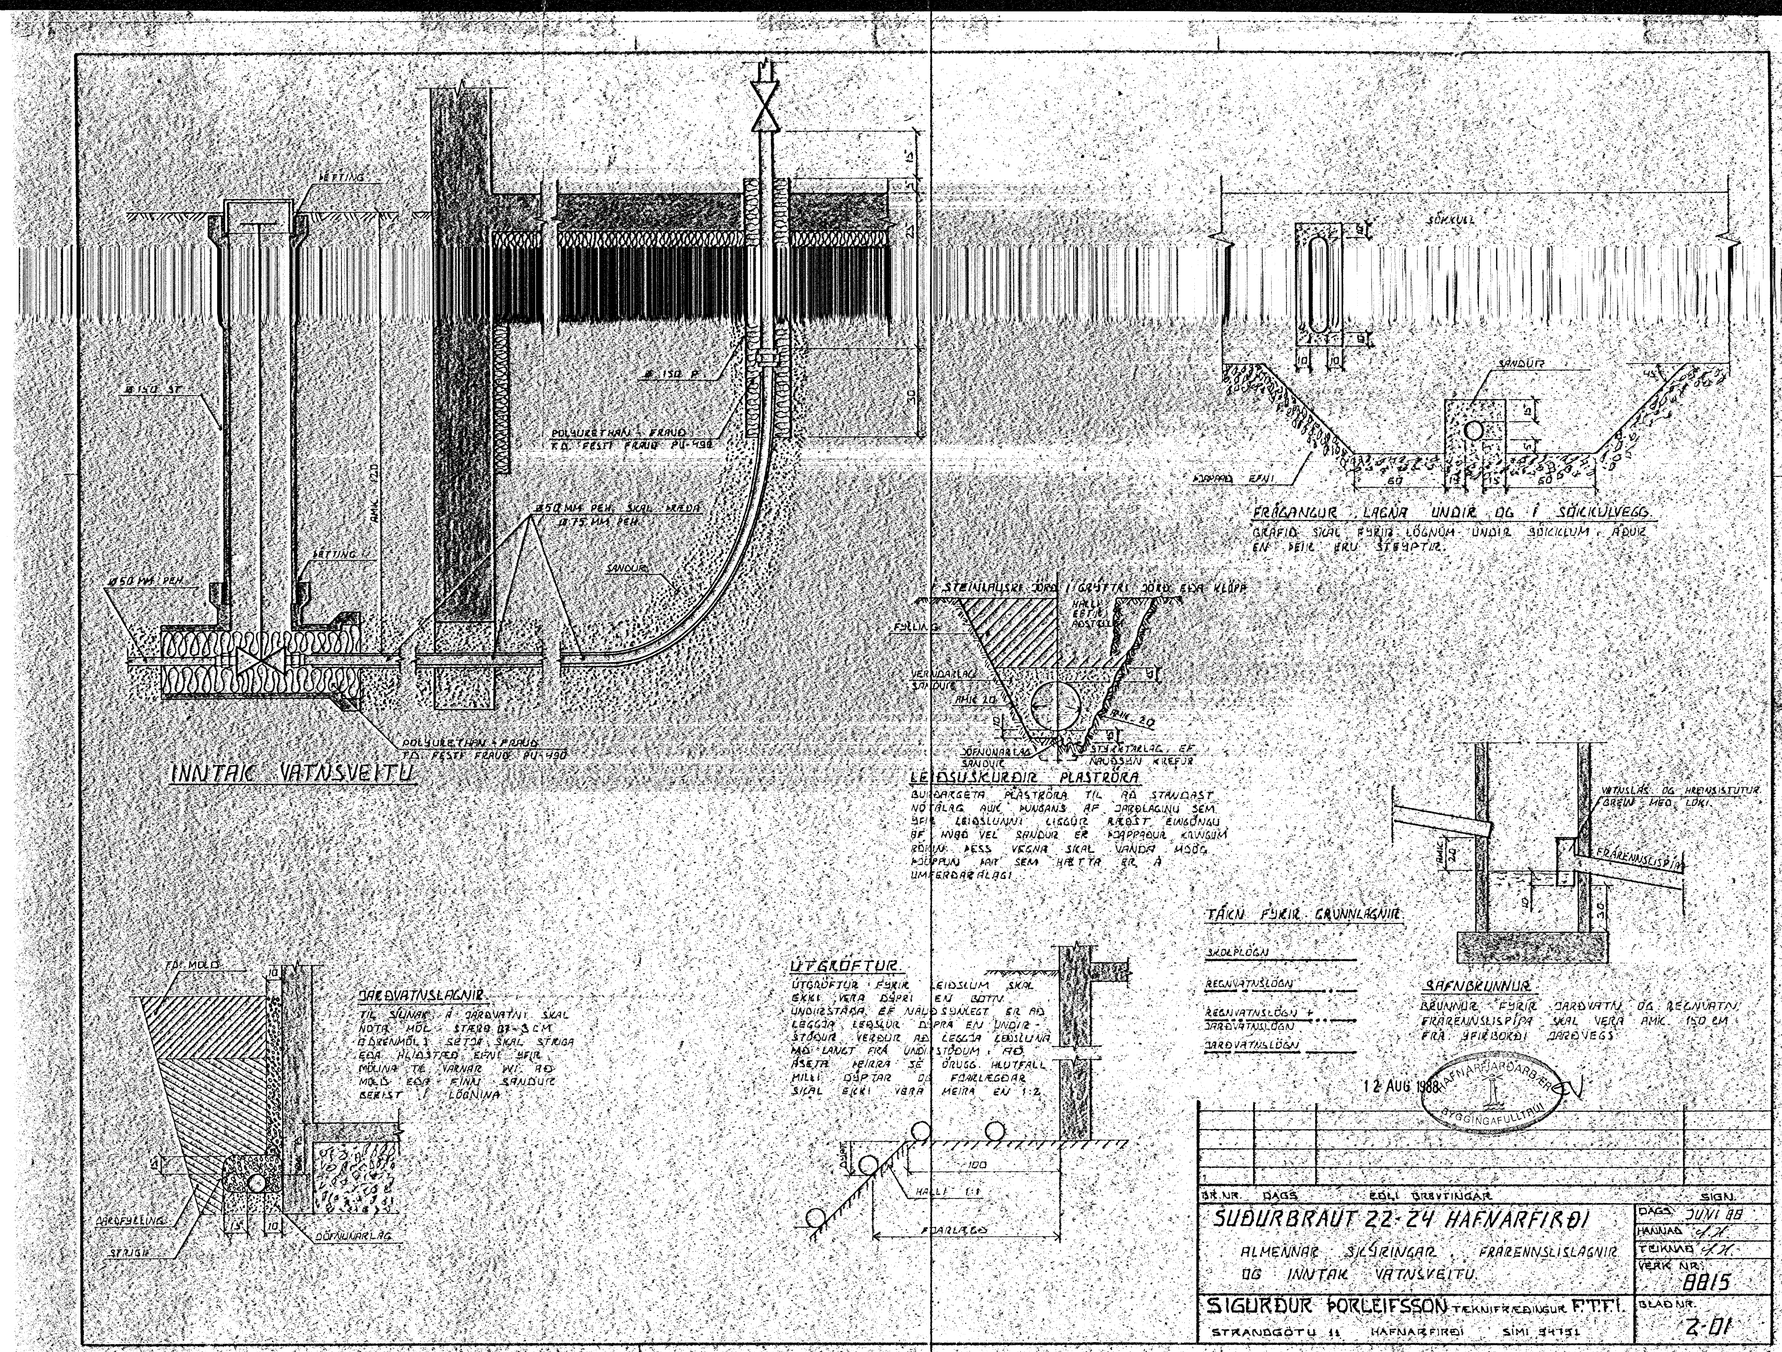
HETTING
Ø 150 ST
Ø 150 P
POLYURETHAN - FRAUÐ
Þ.Þ. ÞÉTT FRAUÐ PU-498
Ø50 MM ÞEN. SKAL VARÐA
Ø 75 MM ÞEN.
SANDUR
HETTING
Ø50 MM ÞEN.
POLYURETHAN - FRAUÐ
Þ.Þ. ÞÉTT FRAUÐ PU-498
INNTAK VATNSVEITU
SÚÐKÚLA
SANDUR
FRÁRANGUR, LAGÐA UNDIR OG Í SÚÐKÚLVEGG
GRAFIÐ SKAL FYRIR LÖGNUM UNDIR SÚÐKÚLUM, AÐUR EN ÞEIR ERU STEYPTIR.
STEINHLEÐSLA ÚR HÖGGTRÉ ÚR EIKA KLÍPA
HALLI EFTIR ÞÖRFUM
FYLLING
VERNDARLAG SANDUR
MIN. 20
MIN. 20
ÚÐANVARPLAG SANDUR
STYRKTARLAG, EF NAUÐSYN KREFUR
LEIÐSLUSKURÐIR PLASTRÖRA
SVEIGÐGETA PLASTRÖRA TIL AÐ STANDAST NÚTÍMAG AUK HUGSANS AF ÞRÐLAGNU SEM ÞEIR LEIÐSLUNNI LIGGJA RÁÐST EINGÖNGU AF HVAÐ VEL SANDUR ER KJÖPPUÐUR KRINGUM RÖRIN. ÞESS VEGNA SKAL VANDA MJÖG KJÖPPUN ALLT SEM HÆTTA ER Á UMFERÐARÁLAGI
VATNSLÁS OG HREINSISTUTUR ÁÐUR EN LOKI
MIN. 20
FRÁRENNSLISPÍPA
TÁKN FYRIR GRUNNLAGNIR
SKOLPLÖGN
REGNVATNSLÖGN
REGNVATNSLÖGN + ÞARFAVATNSLÖGN
ÞARFAVATNSLÖGN
SAFNBRUNNUR
BRUNNUR FYRIR ÞARFAVATN OG REGNVATN, FRÁRENNSLISPÍPA SKAL VERA AMK. 150 EM FRÁ ÞFIÐBORÐI ÞARFAVEGS
FÓÐURMÓT
STRIGI
ÞARFAFYLLING
ÚÐANVARPLAG
ÞARFAVATNSLAGNIR
TIL SÚNAR Á ÞARFAVATNI SKAL NOTA MÓL STERÐ 07-3 CM ÞARFAMÖL Í SÉTUR SKAL STRIGA EÐA HLIÐSTÆÐ EFNI ÞEIR MÖLINA TIL VARNAR WI. AÐ MÓLIÐ EKKI FINKI SANDURE BERIST Í LÖGNINA
ÚTGRÖFTUR
ÚTGRÖFTUR FYRIR LEIÐSLUM SKAL EKKI VERA DÝPRI EN GÓTU UNDIRSTÖÐU EF NAUÐSYNLEGT ER AÐ LEGGJA LEIÐSLUR DÝPRA EN UNDIR STÓÐUR VERÐUR AÐ LEGGJA LEIÐSLUNA NÓG LANGT FRÁ UNDIRSTÖÐUM, AÐ ÁSETA HÆTTA SÉ ÞRÖNG HLUTFALL MILLI DÝPTAR OG FJARLÆGÐAR SKAL EKKI VERA MEIRA EN 1:2.
100
HALLI 1:1
FJARLÆGÐ
HAFNARFJARÐARBÆR
12 AUG 1988
ÁTTGINGAFULLTRÚI
BR.NR. DAGS. EÐLI ÞREYTINGAR SIGN.
SUÐURBRAUT 22-24 HAFNARFIRÐI
ALMENNAR SKÝRINGAR, FRÁRENNSLISLAGNIR OG INNTAK VATNSVEITU.
DAGS JÚNÍ 88
HANNAÐ
TEIKNAÐ
VERK NR. 8815
SIGURÐUR ÞORLEIFSSON TÆKNIFRÆÐINGUR F.T.F.Í.
STRANDGÖTU 11 HAFNARFIRÐI SÍMI 54751
BLAÐ NR. 2-01