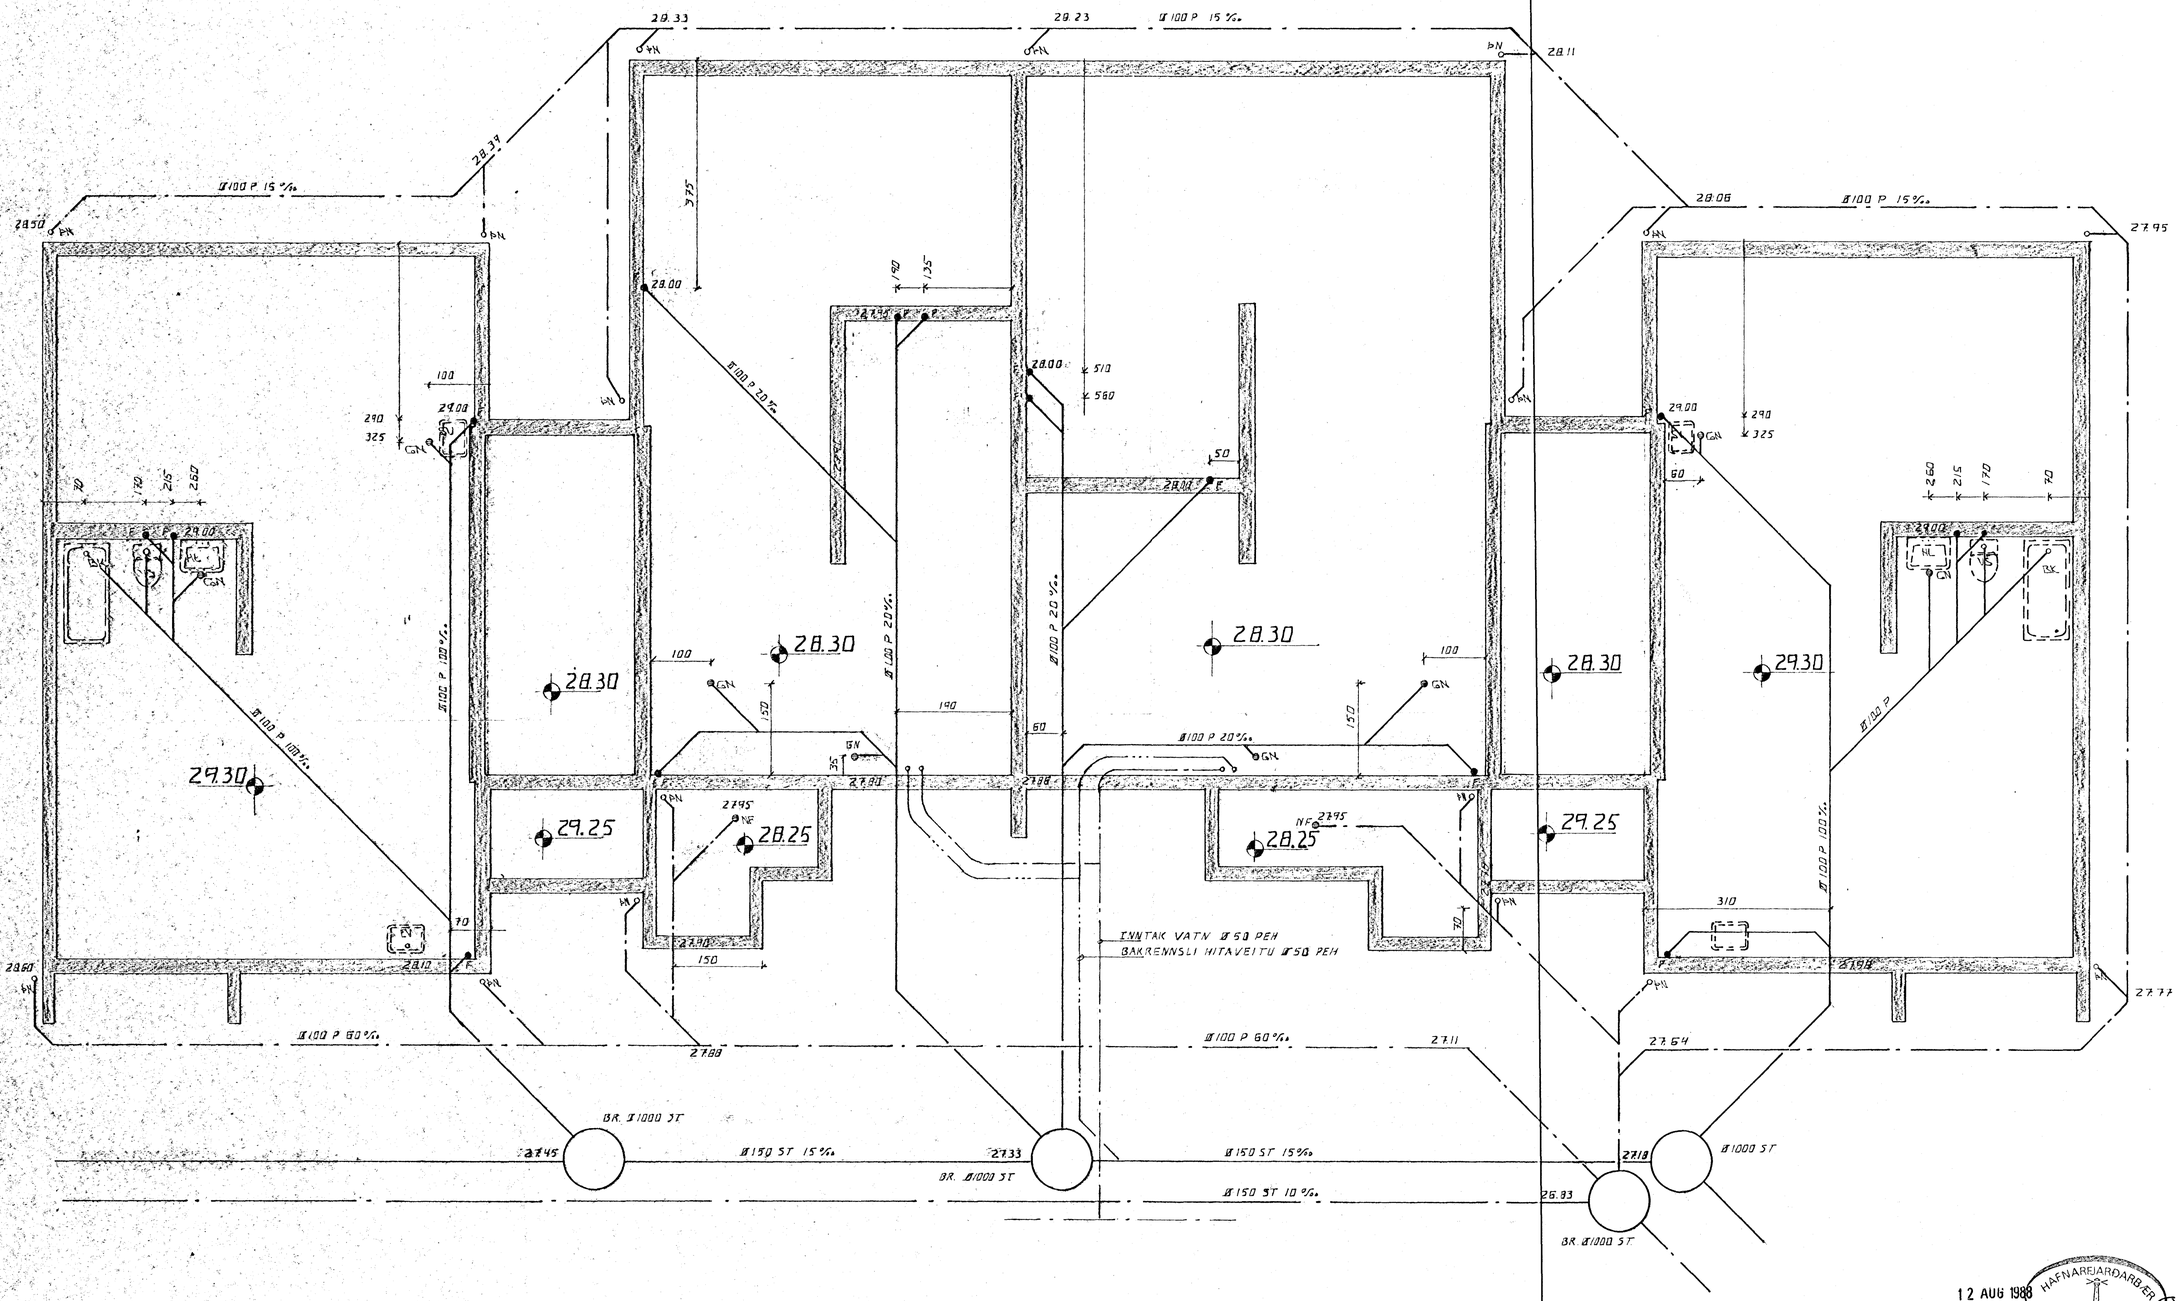

GRUNNMYND 1:50

12 AUG 1988

HAFNARFJARÐARBÆR BYGGINGAFULLTRÚI EV

BR.NR.	DAGS.	EÐLI BREYTINGAR	SIGN.

SUÐURBRAUT 22-24 HAFNARFIRÐI

GRUNNMYND GRUNNLAGNA

MÆLIKV. A 1:50

SIGURÐUR ÞORLEIFSSON TÆKNIFRÆÐINGUR F.T.F.I.

STRANDGÖTU 11 HAFNARFIRÐI SÍMI 54751

DAGS. JÚNÍ 88

HANNAÐ

TEIKNAÐ

VERK NR. 8815

BLAÐ NR. 2-02