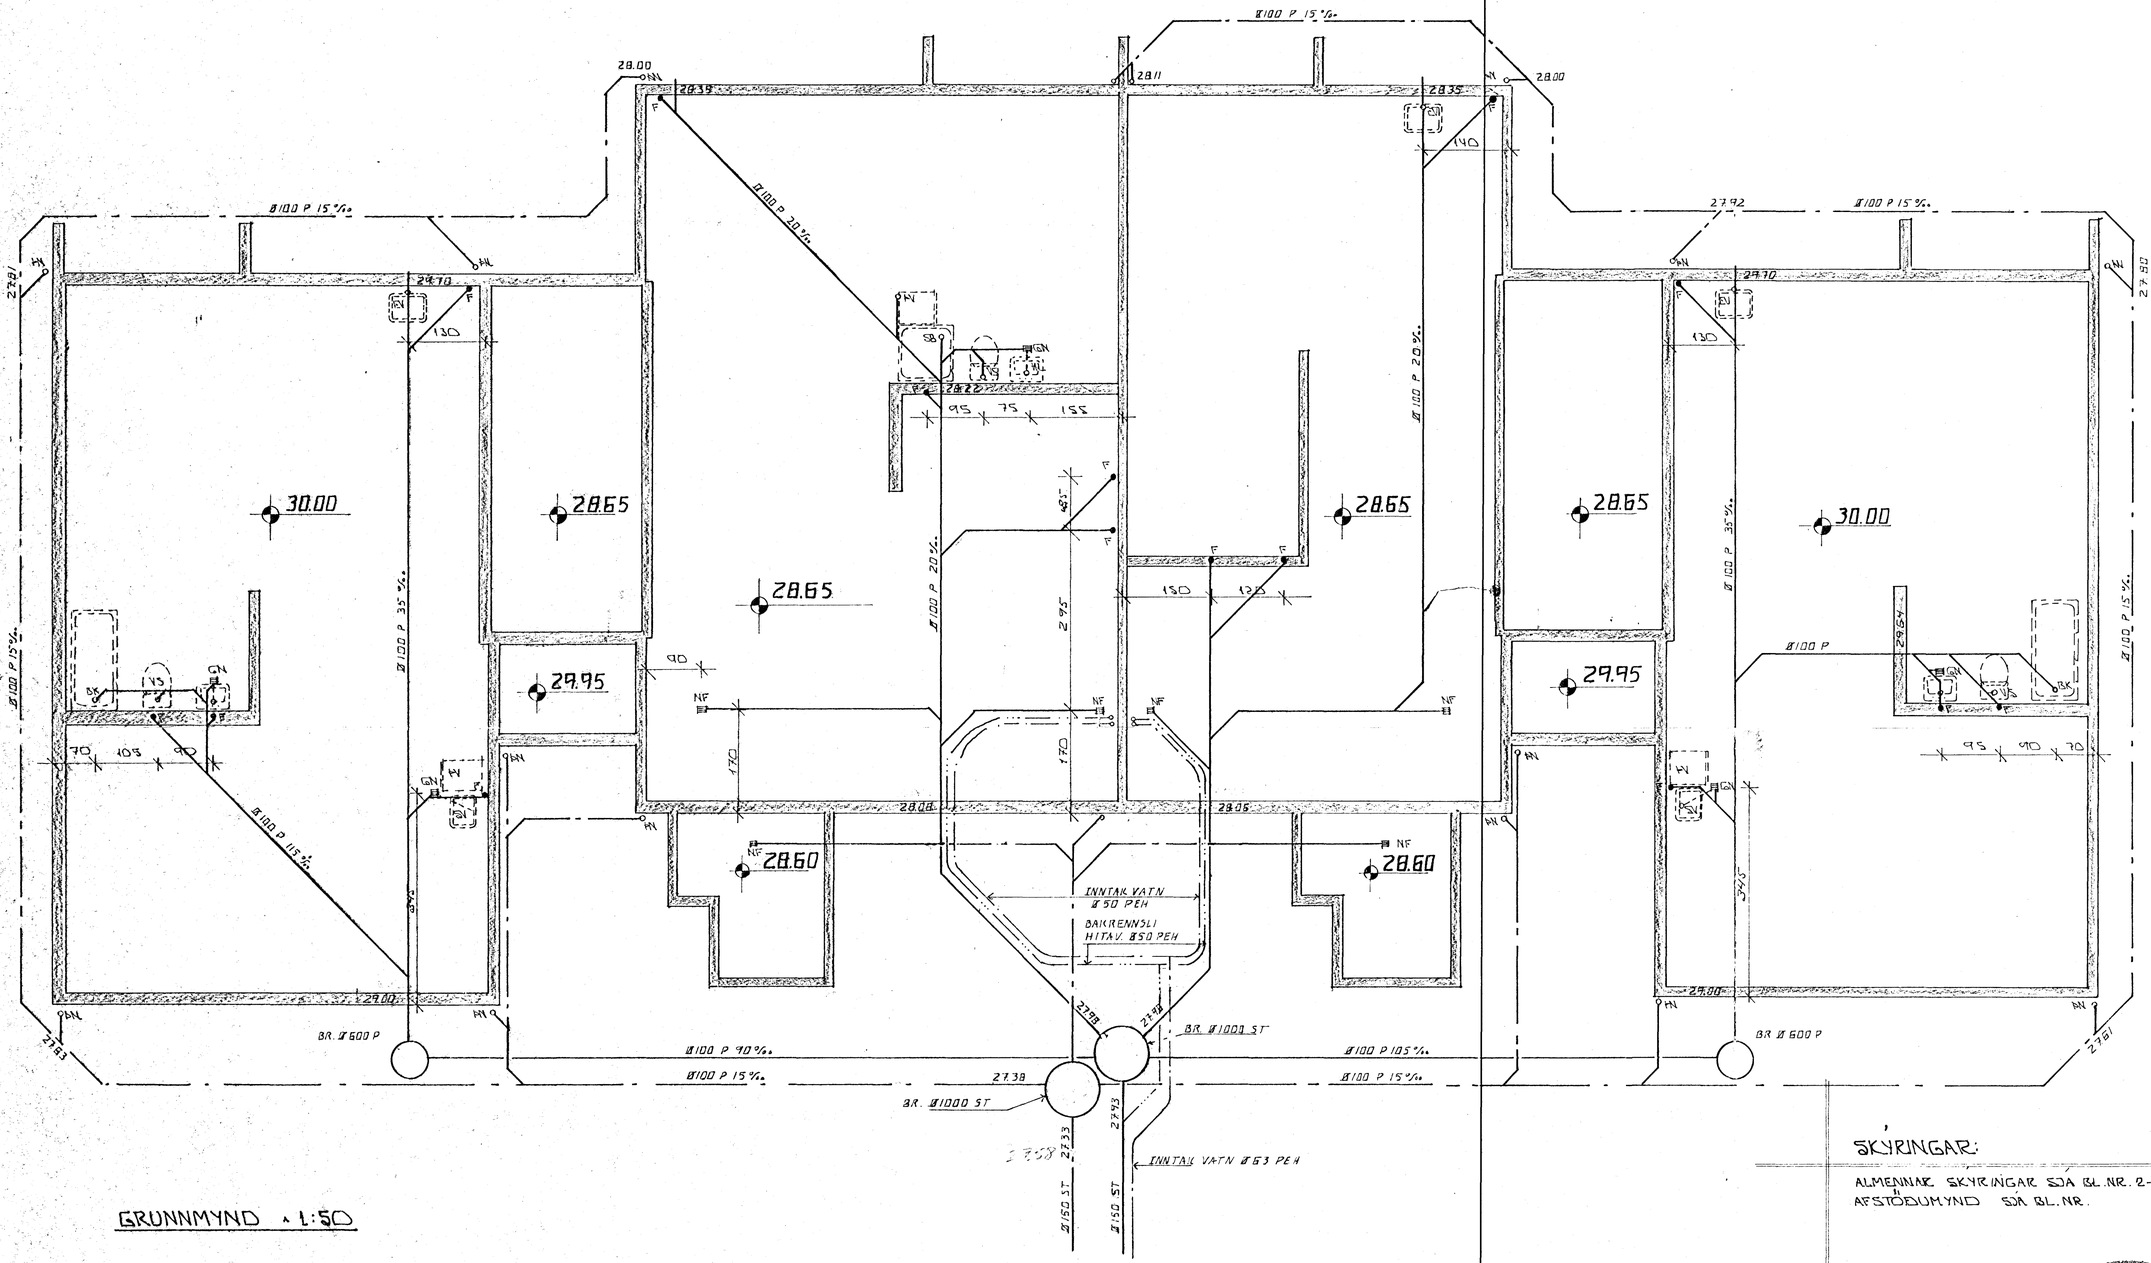

GRUNNMYND 1:50

SKÝRINGAR:

ALMENNAR SKÝRINGAR SJÁ BL.NR. 2-01
AFSTÖÐUMYND SJÁ BL.NR.

12 AUG 1988 HAFNARFJARÐARBÆR BYGGINGAFULLTRÚI

BR.NR.	DAGS	EÐLI BREYTINGAR	SIGN.

SUÐURBRAUT 26-28 HAFNARFIRÐI

GRUNNMYND GRUNNLAGNA

MÆLIKV. 1:50

DAGS. MAÍ '88
HANNAÐ
TEIKNAÐ
VERK NR. 8816

SIGURÐUR ÞORLEIFSSON TÆKNIFRÆÐINGUR F.T.F.Í.
STRANDGÖTU 11 HAFNARFIRÐI SÍMI 54751

BLAÐ NR. 2-02