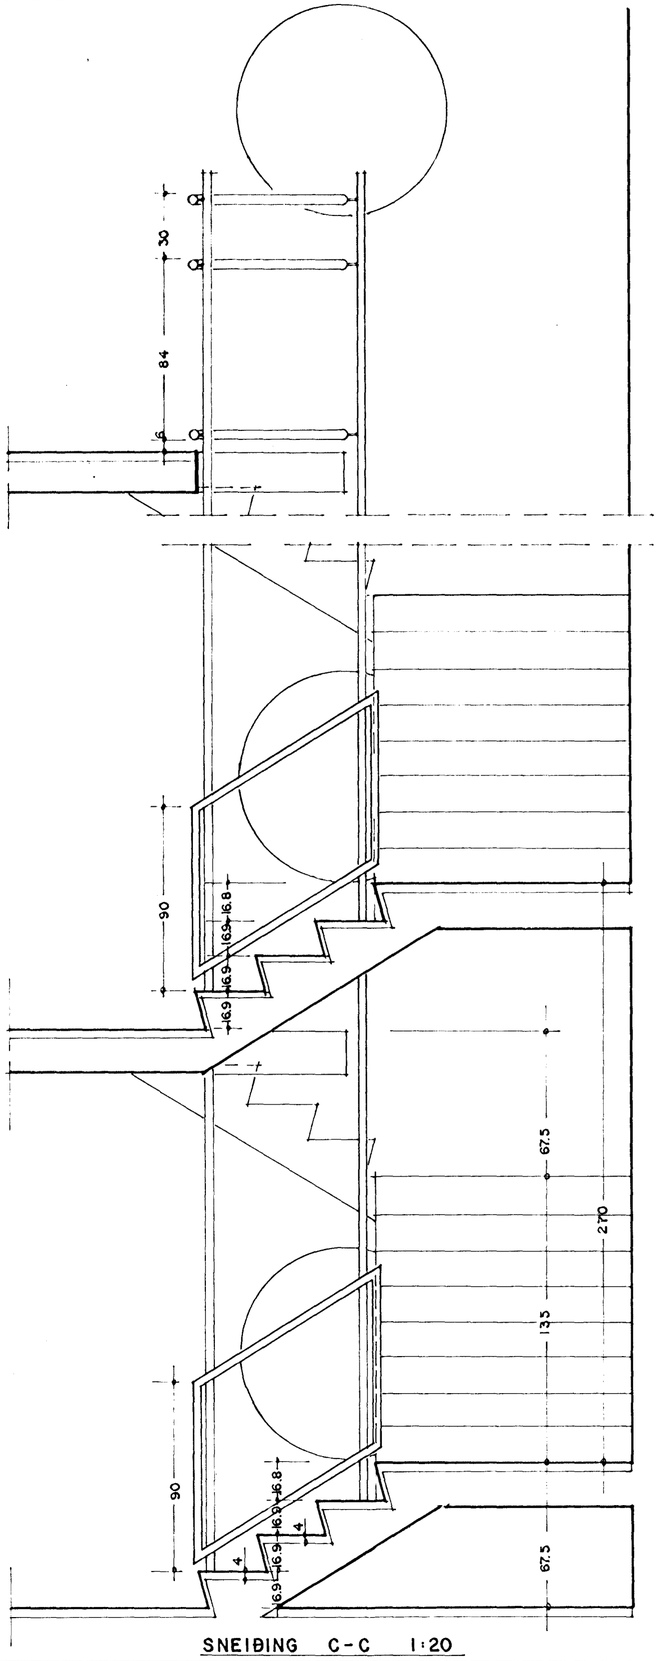

SNEIÐING C-C 1:20

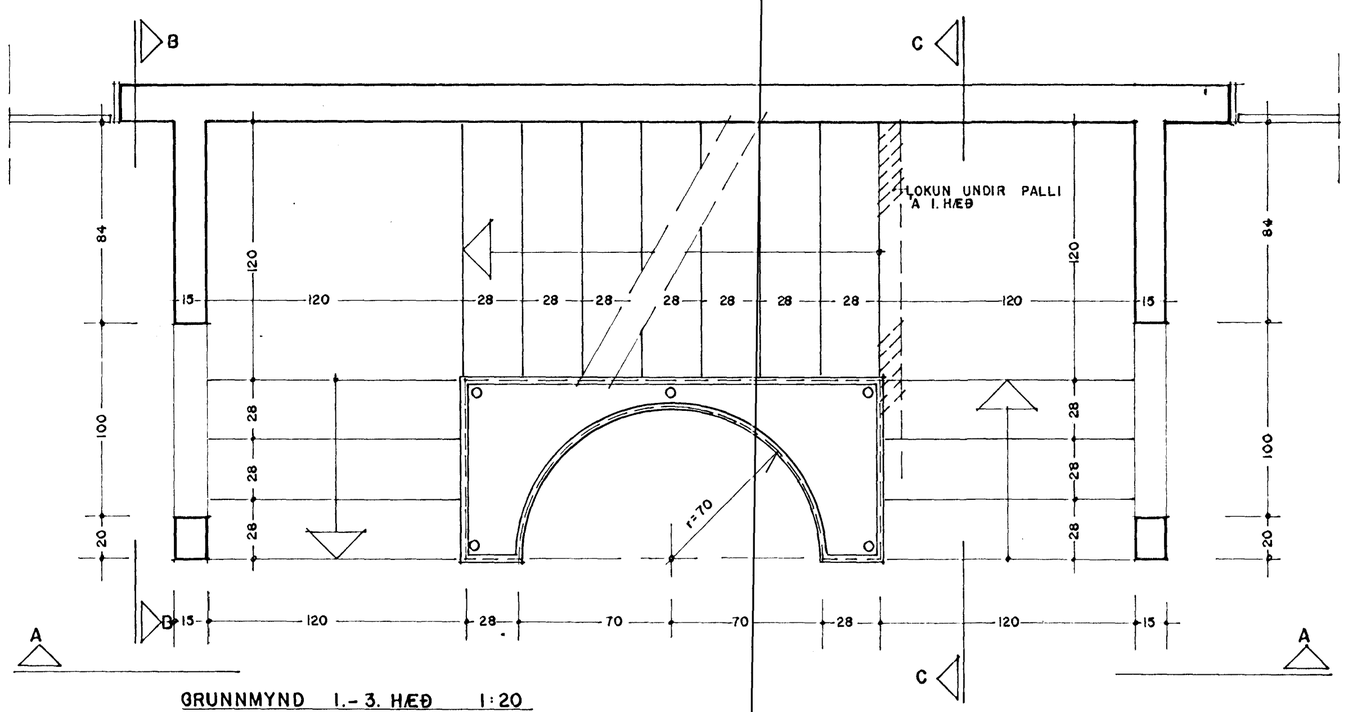

GRUNNMYND 1.-3. HÆÐ 1:20

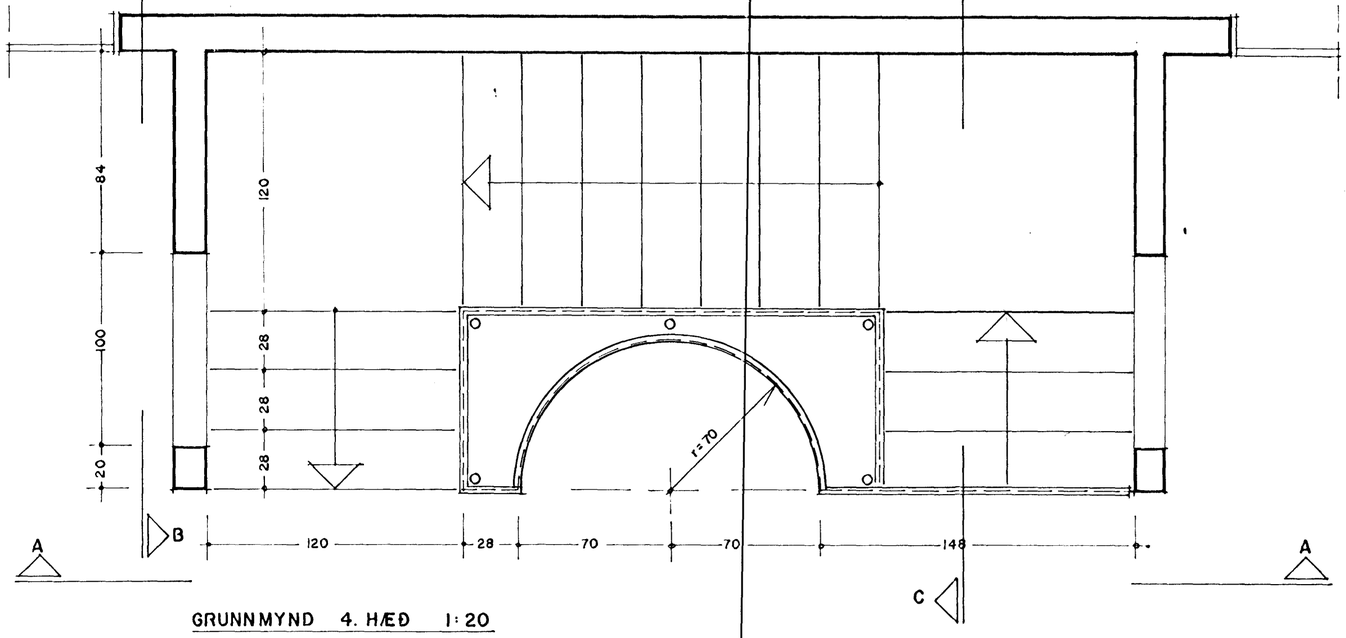

GRUNNMYND 4. HÆÐ 1:20

SUÐURBRAUT 2 - HAFNARFIRÐI

STIGAHÚS - GRUNNMYND, SNIÐ 1:20

05.07.95 95-A21

ÁRSÆLL VIGNISSON ARKITEKT
BRÚARFLÓT 3, GARÐABÆ s. 65 67 37