


SNEIÐING 1:10

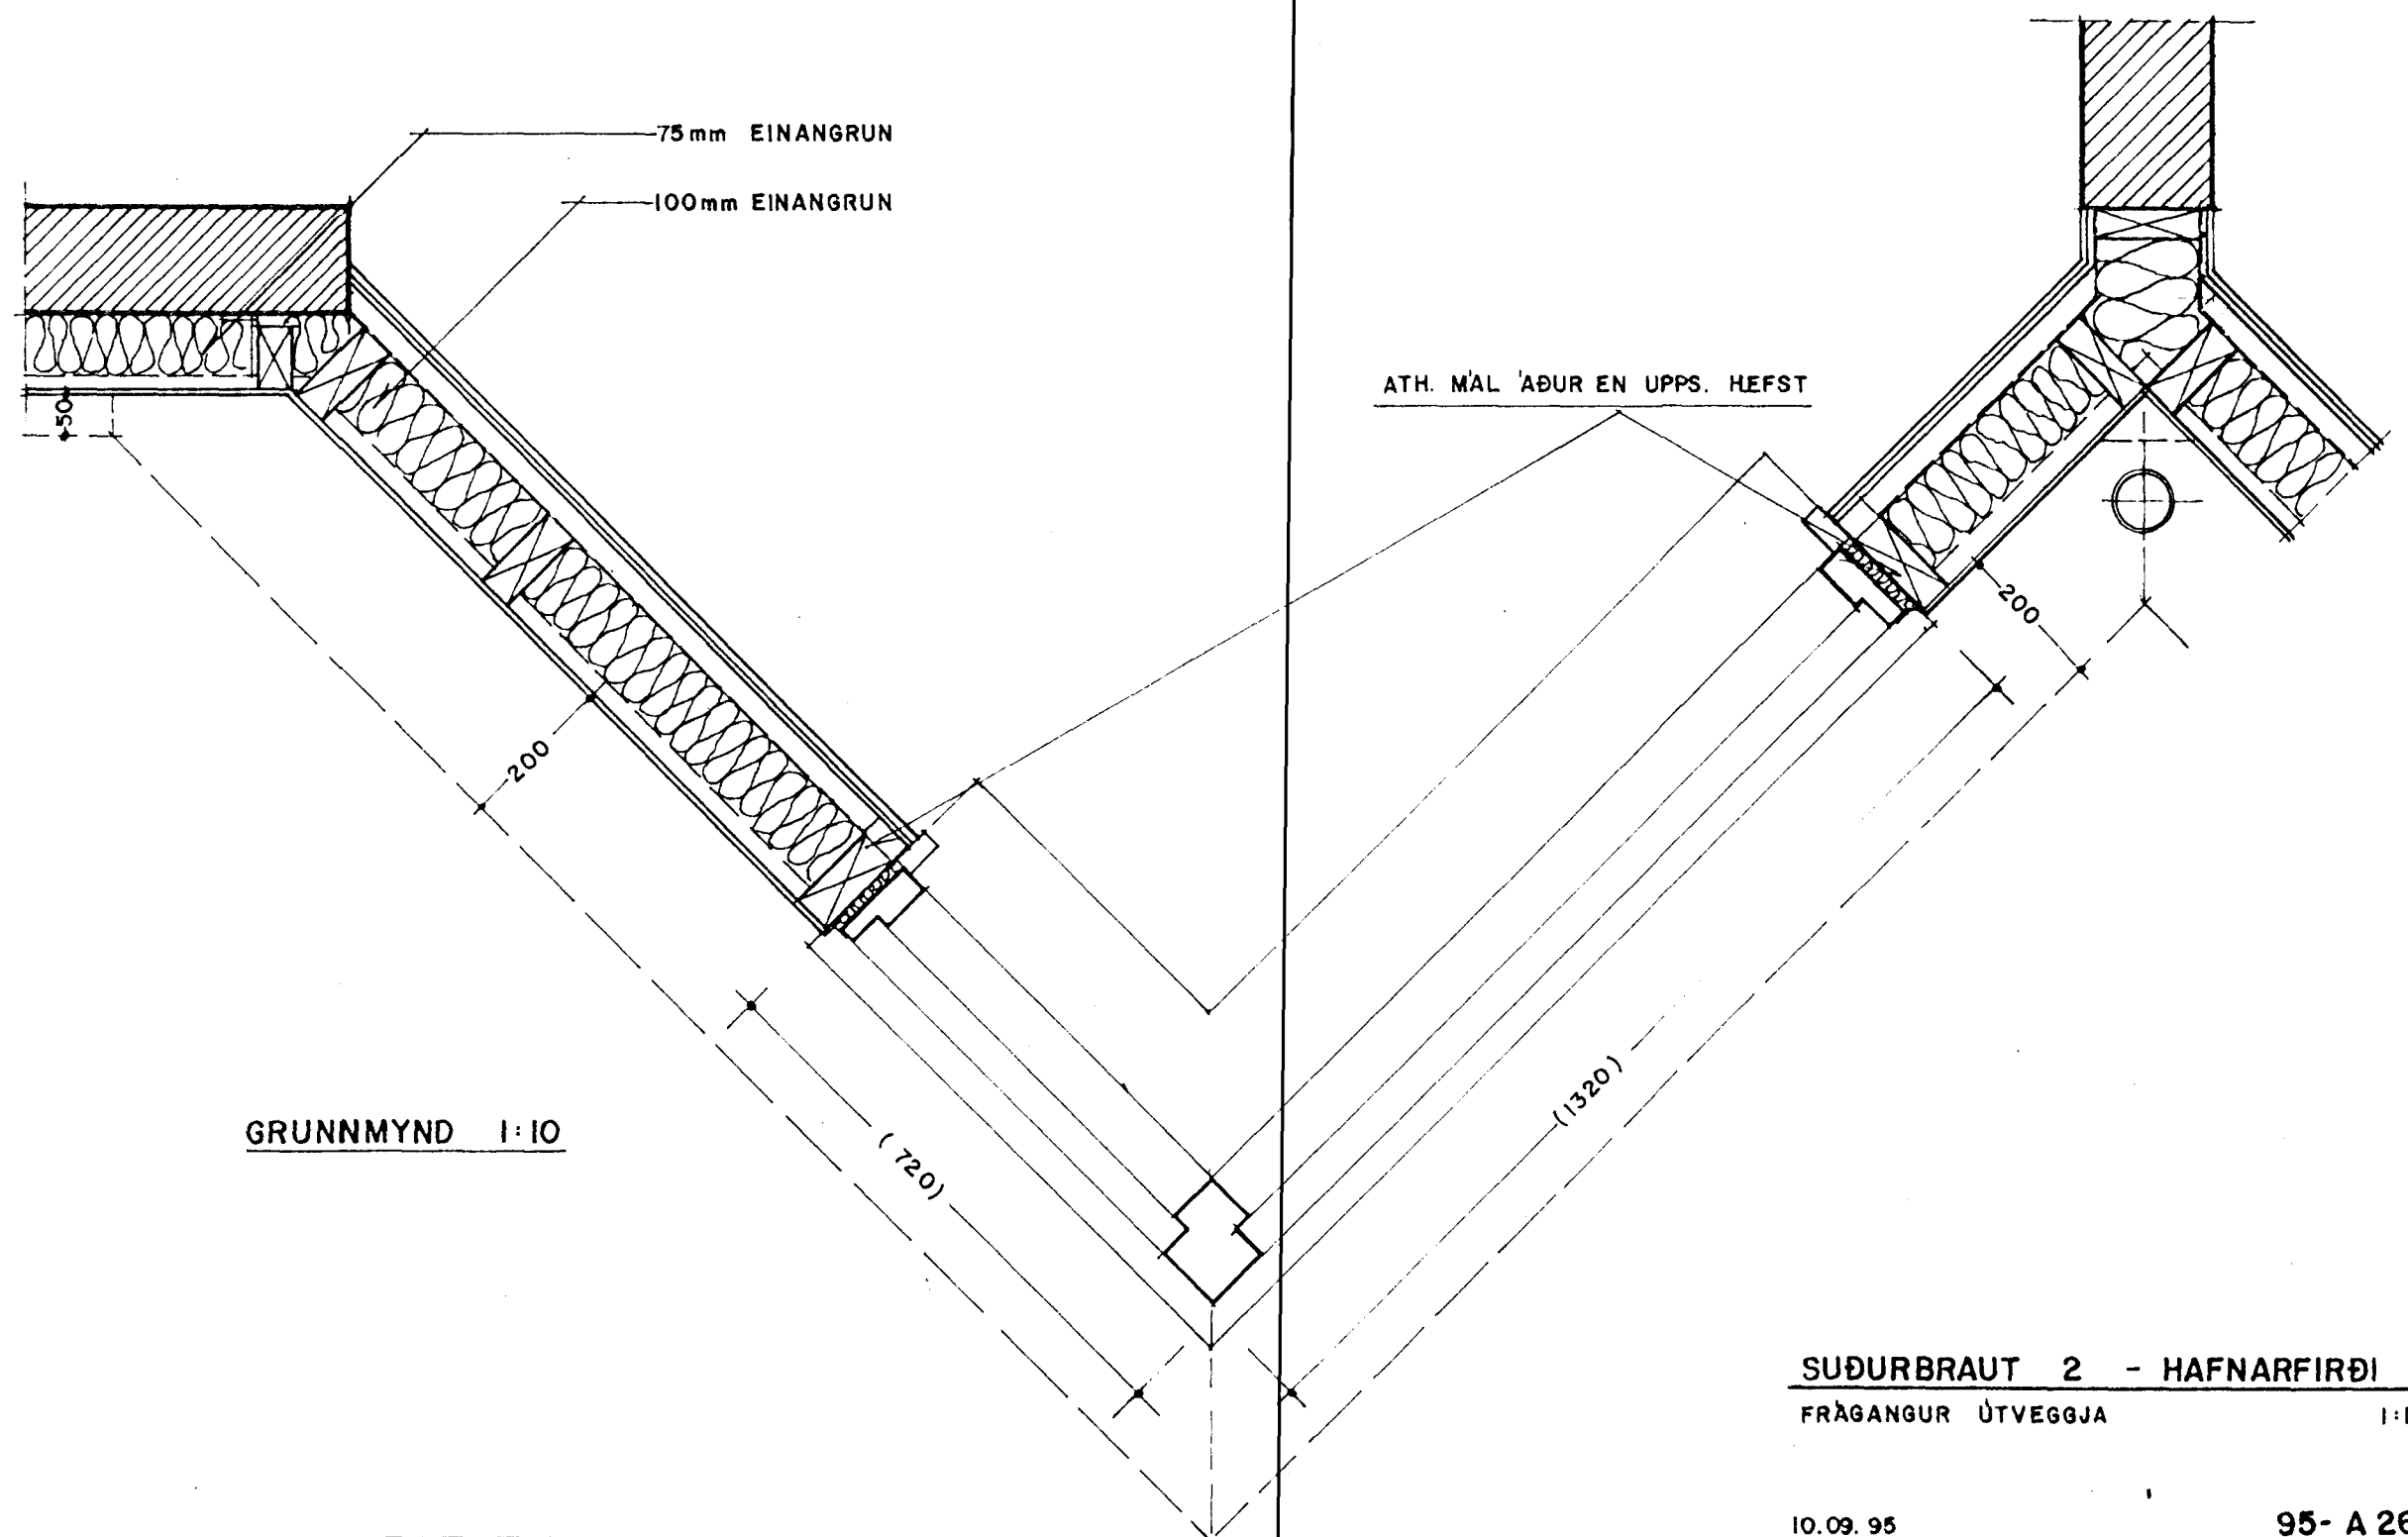

GRUNNMYND 1:10

SUÐURBRAUT 2 - HAFNARFIRÐI
FRÁGANUR ÚTVEGGJA 1:10

10.09.95 95- A 26
ARSÆLL VIGNISSON ARKITEKT
BRÚARFLÓT 3, GARÐABÆ 65 67 87