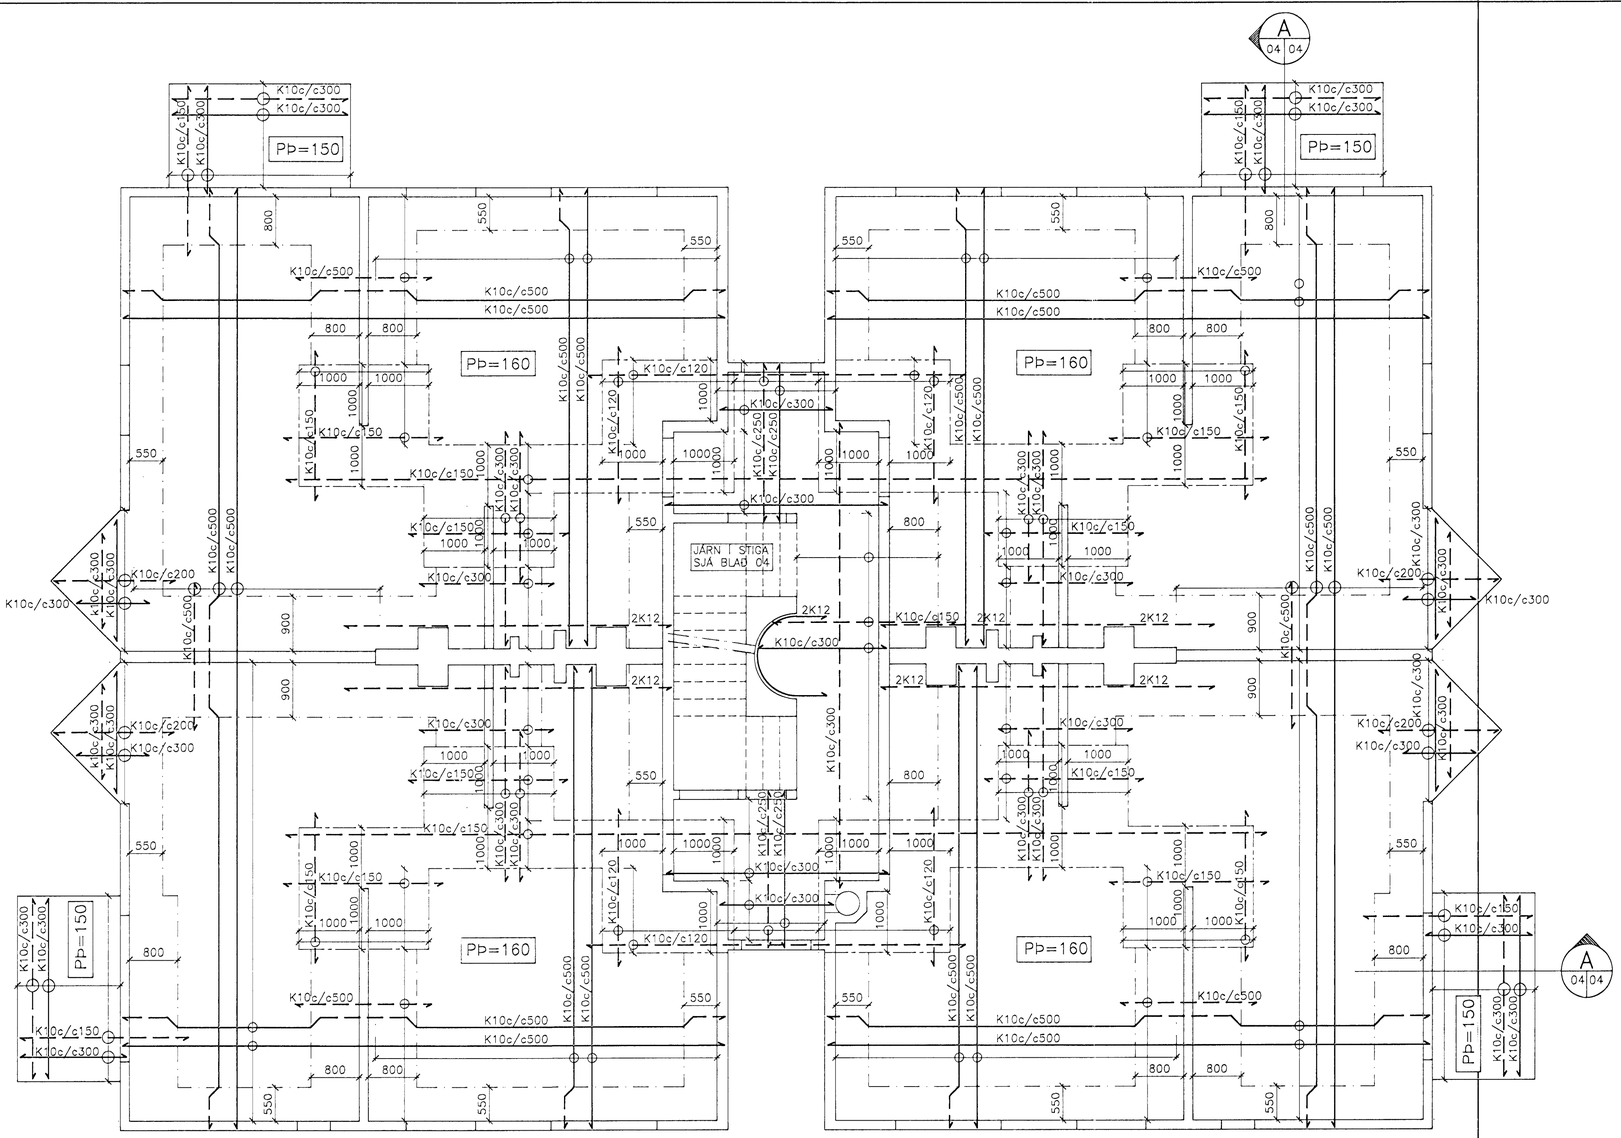

HAFNARFJARÐARBÆR
03 JÚN 1995
BYGGINGARFULLTRÚINN

SKÝRINGAR OG FLEIRA SJÁ BLAÐ NR. 01

SUÐURBRAUT 2, HAFNARFIRÐI

PLÖTUR YFIR 2. OG 3. HÆÐ
GRUNNMYND

VERKÞJÓNUSTA KRISTJÁNS HF
Reykjavíkurvegur 68, 220 Hafnarfjörður Sími 5652100 Fax 5654050

Nr.	Dags:	Breyting:	Af:	Hannað: KS/ASÞ	Teiknað: ASÞ	Mælikv.: 1:50	Verk nr.: 502
.	.	.	.	Yfirfarið:	Samþ.:	Dags.: JUN.'95 Flokkur: B G2	Blað nr.: 06