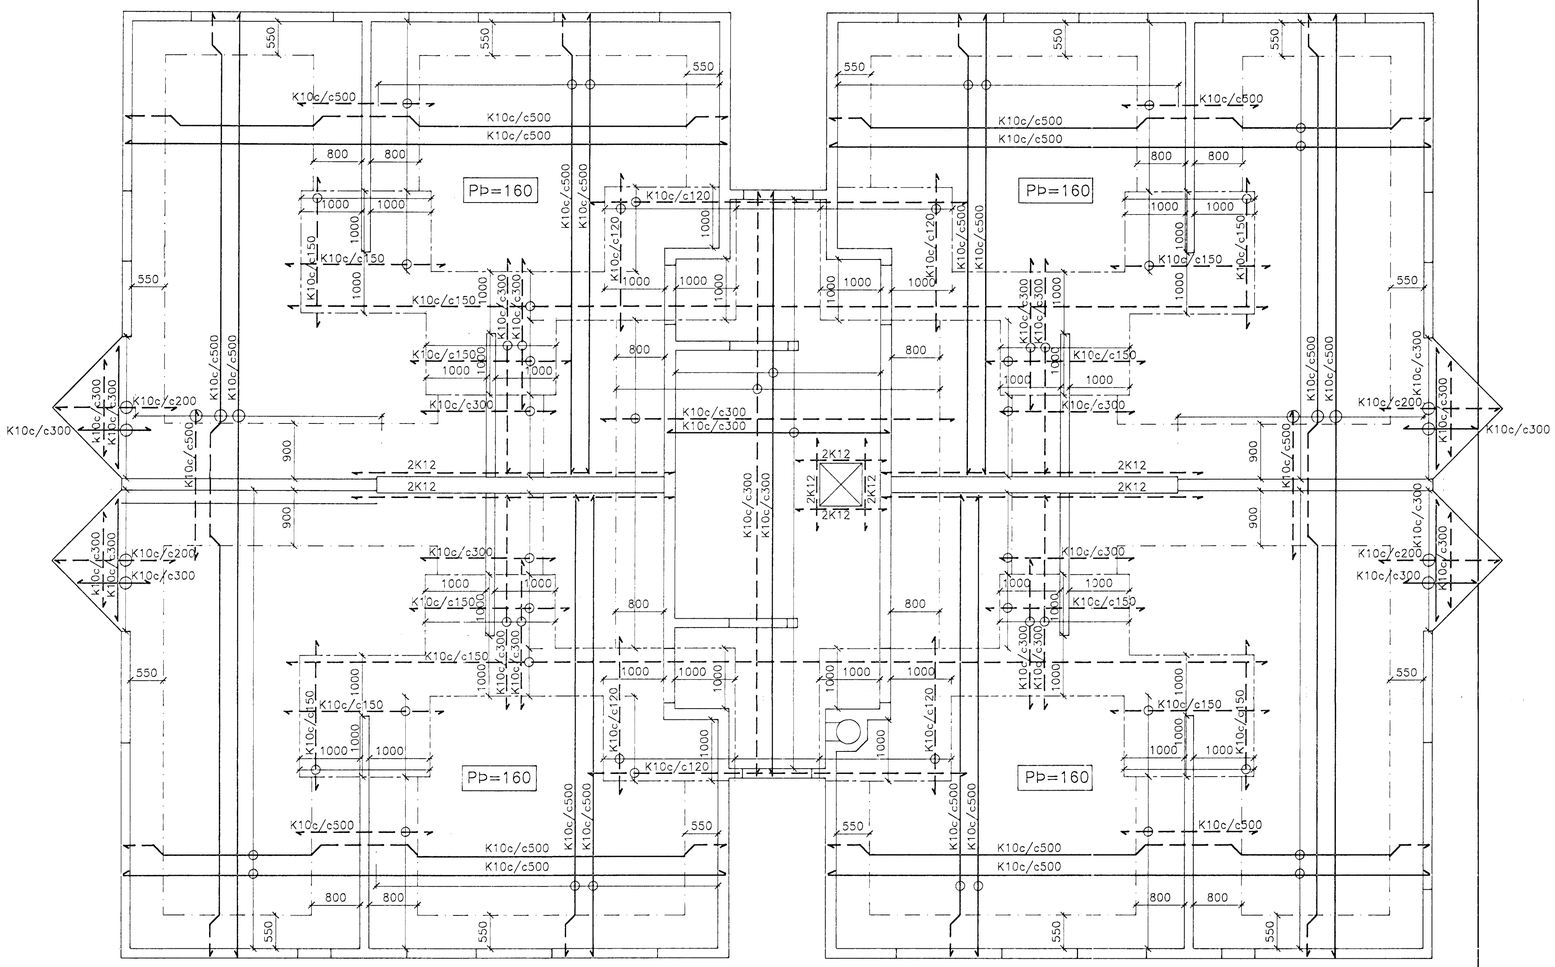

HAFNARFJARÐARBÆR BYGGINGAFULLTRÚINN
03 JÚN 1995

SKÝRINGAR OG FLEIRA SJÁ BLAÐ NR. 01

SUÐURBRAUT 2, HAFNARFIRÐI

PLATA YFIR 4. HÆÐ
GRUNNMYND

VERKÞJÓNUSTA KRISTJÁNS HF
Reykjavíkurvegur 68, 220 Hafnarfjörður Sími 5652100 Fax 5654050

Nr.	Dags:	Breyting:	Af:	Hannað: KS/ASÞ	Teiknað: ASÞ	Mælkv.: 1:50		Verk nr.: 502
				Yfirfarið:	Samþ.:	Dags.: JUN.'95	Flokkur: B G4	Blað nr.: 08