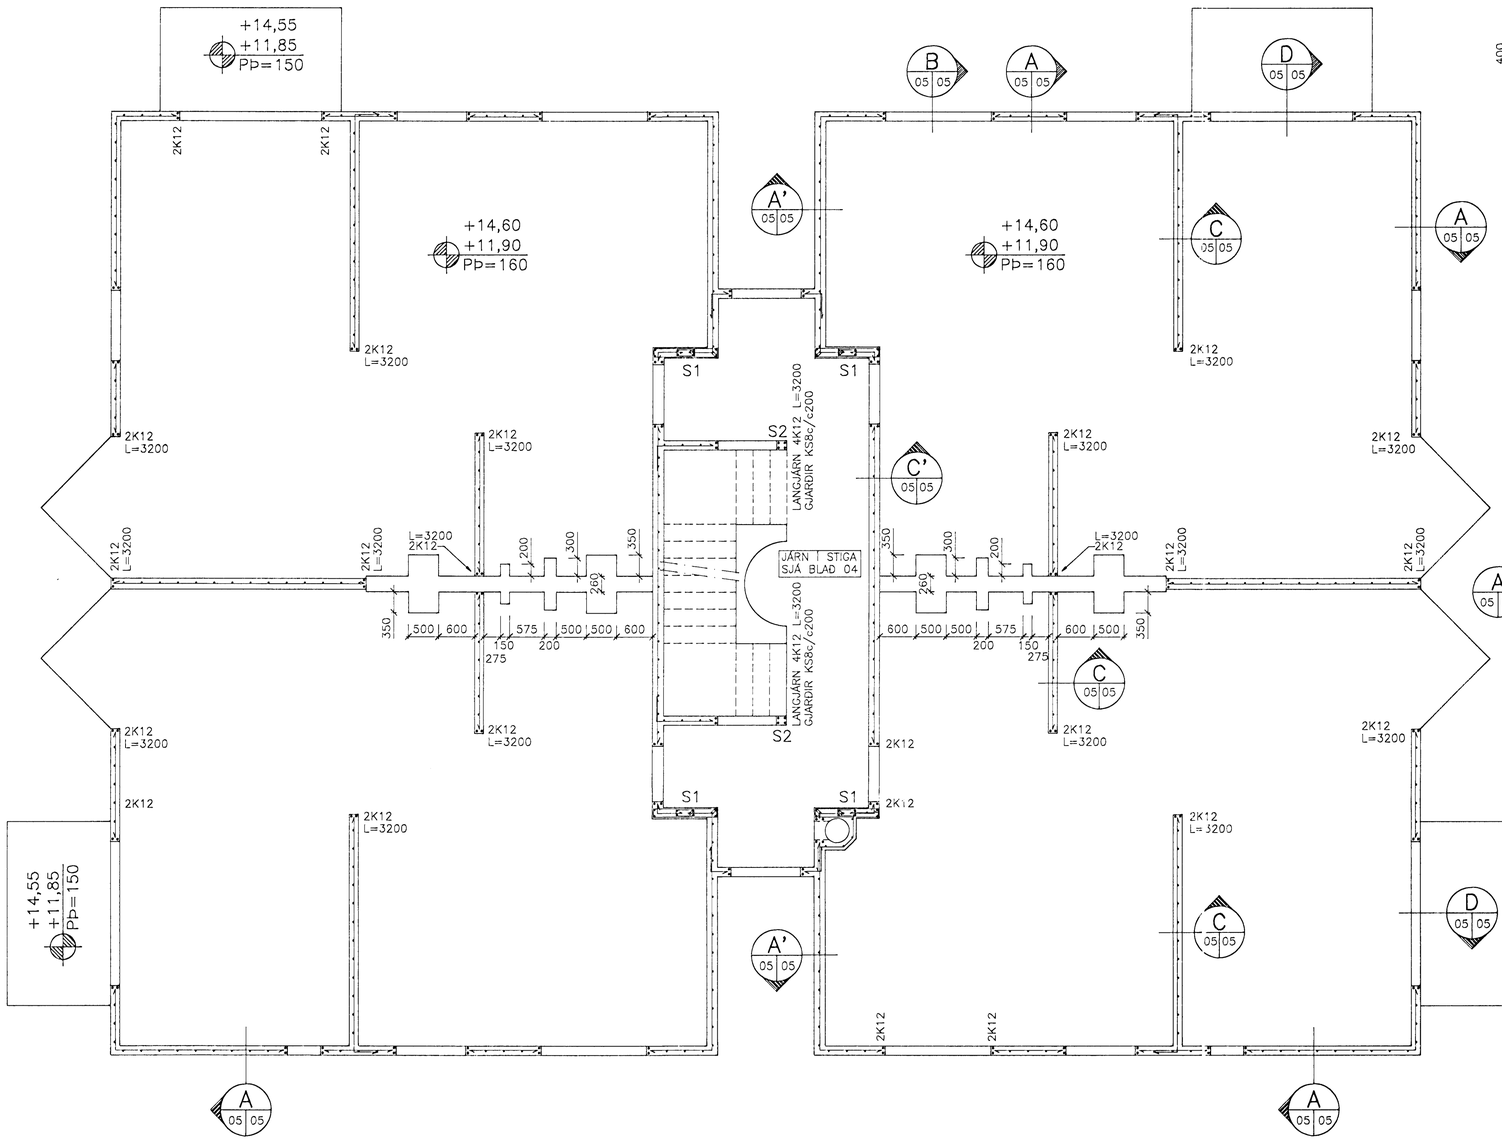

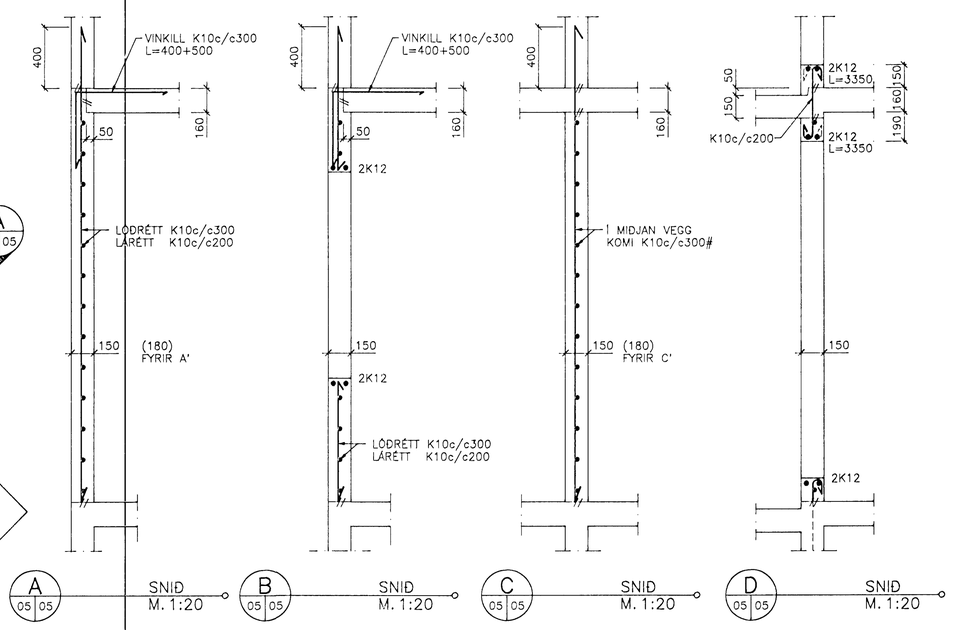

A 05 05 SNIÐ M. 1:20 — B 05 05 SNIÐ M. 1:20 — C 05 05 SNIÐ M. 1:20 — D 05 05 SNIÐ M. 1:20

FYRIR SÉRMERKT SNIÐ GILDIR AÐ VEGGÞYKKT ER 180 Í STAÐ 150.

SÚLA S1 1:20

HAFNARFJARÐARBÆR
12 JÚNÍ 1995
SAMÞYKKT AFULLTRÚINN

ÁSKILIÐ, ELDRI TEIKNING ÓGILD

SKÝRINGAR OG FLEIRA SJÁ BLAÐ NR. 01

SUÐURBRAUT 2, HAFNARFIRÐI

VEGGIR 2. OG 3. HÆÐ
GRUNNMYND OG SNIÐ

VERKÞJÓNUSTA KRISTJÁNS HF
Reykjavíkurvegur 68, 220 Hafnarfjörður Sími 5652100 Fax 5654050

Nr.	Dags:	Breyting:	Af:	Hannað: KS/ASÞ	Teiknað: ASÞ	Mælikv.: .1:50, 1:20	Verk nr.: 502
.1	8.7.'95	STEYPULÁS Í ÚTVEGGJUM	KS	Yfirfarið:	Samþ.:	Dags.: JÚN.'95	Flokkur: BK G2 Blað nr.: 05