


GRUNNMYND STIGA 1:20

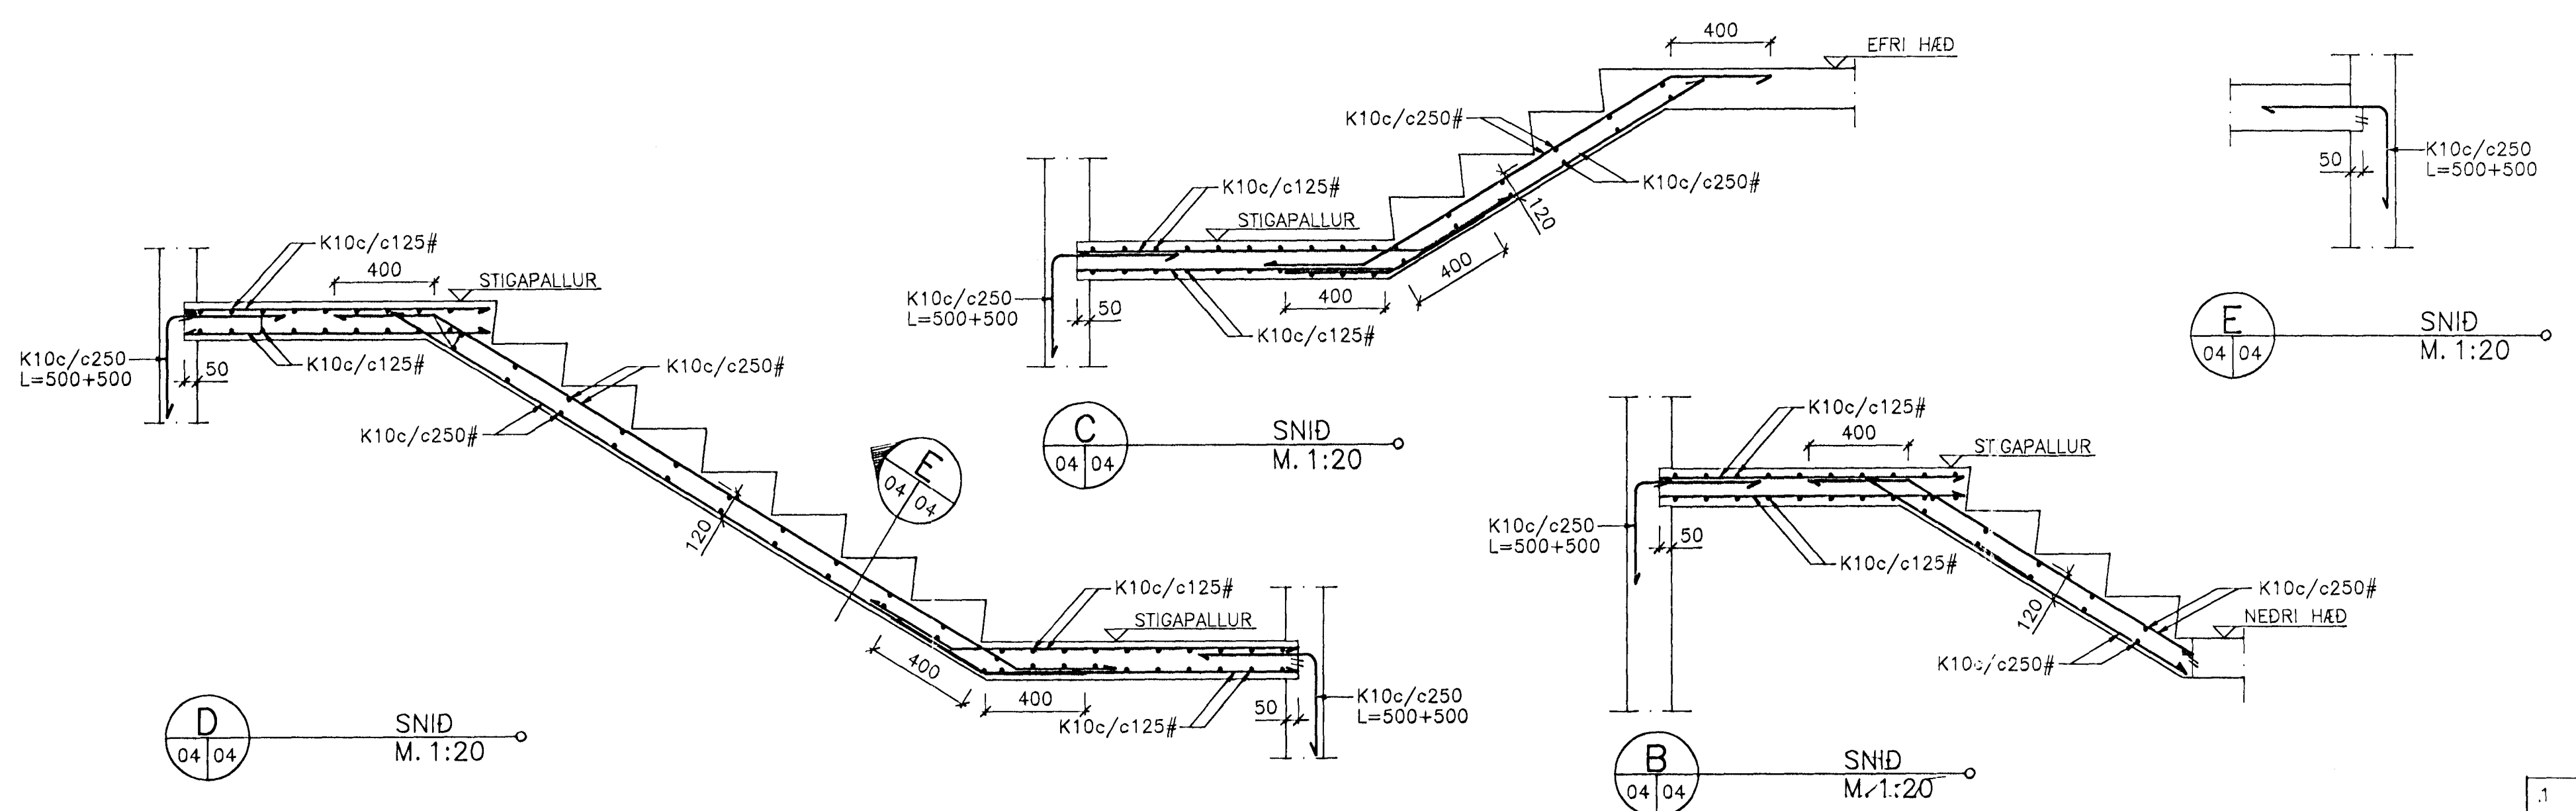

12 JUN 1995

ÁSKILID, ELÐRI
 TEIKNING ÓGILD

SKÝRINGAR OG FLEIRA SJÁ BLAÐ NR. 01

	SUDURBRAUT 2, HAFNARFIRÐI			
	PLATA YFIR 1. HÆÐ			
	GRUNNMYND OG SNID			
VERKBJÓNUSTA KRISTJÁNS HF				
Reykjavíkurvegur 68, 220 Hafnarfjörður Sími 5652100 Fax 5654050				

1.	8.7.95	SKYGGNI YFIR ADALINNGANG	Hannað: KS/ASP	Teiknað: ASP	Málkv.: 1:50, 1:20	Verk_nnr.: 502
Nr.	Dags:	Breyting:	Af:	Yfirfarir:	Samp.: Dags: JUN.'95	Flokkur: B Blað nr.: 04