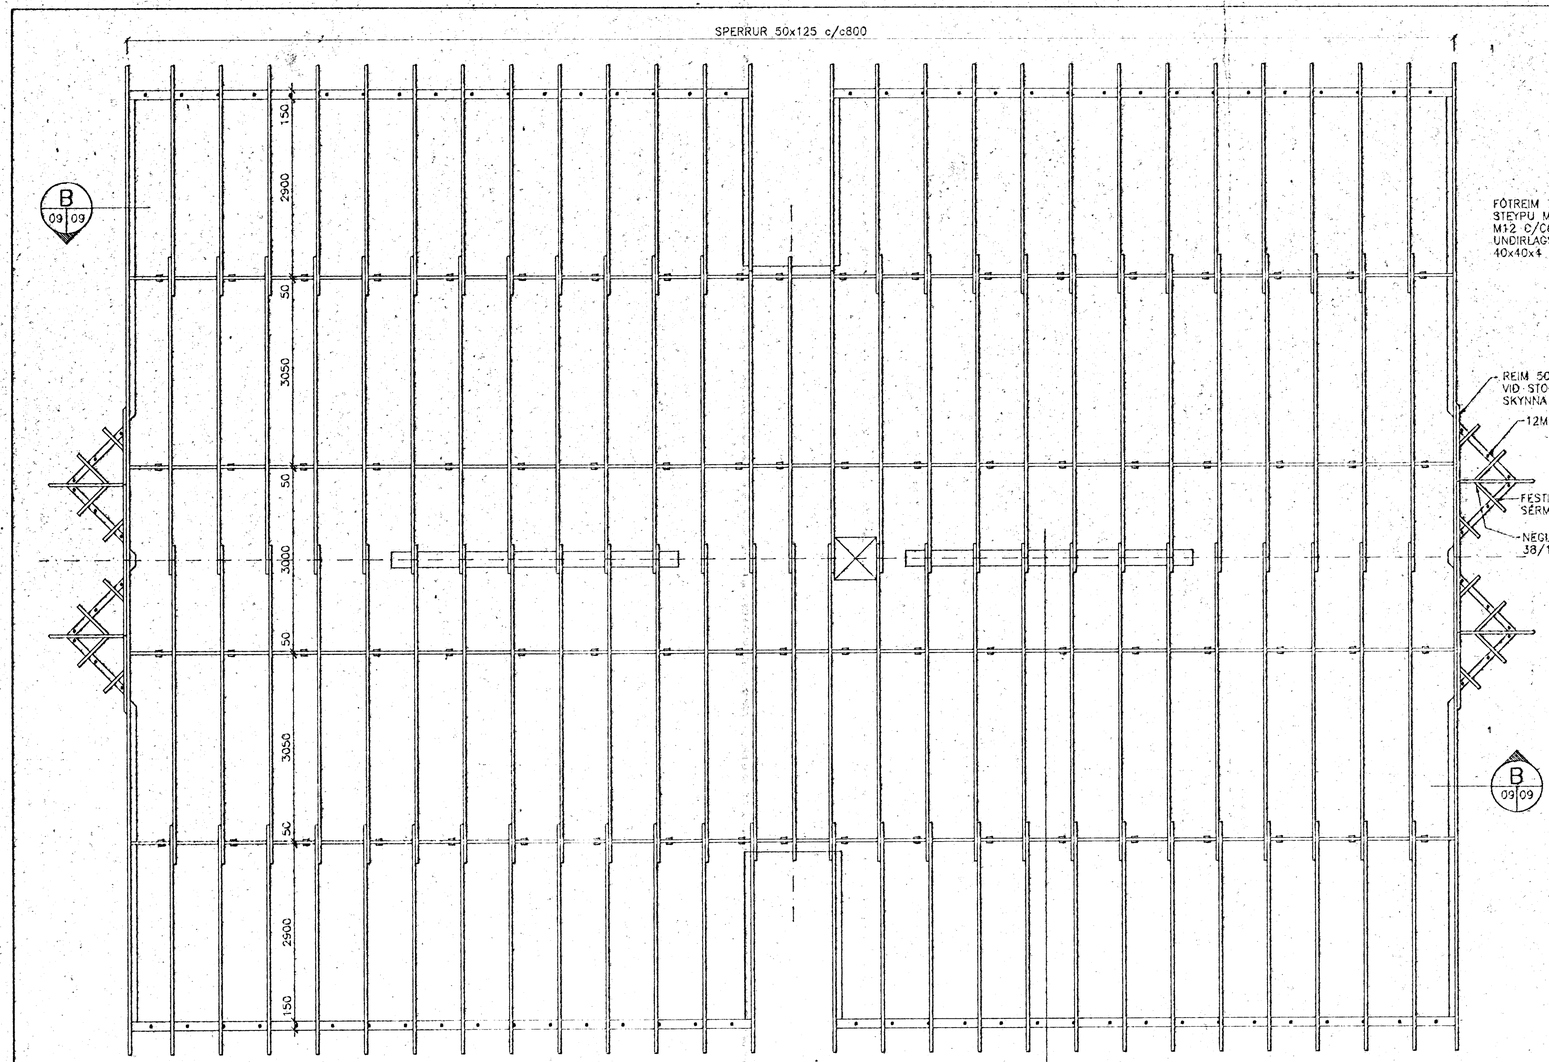

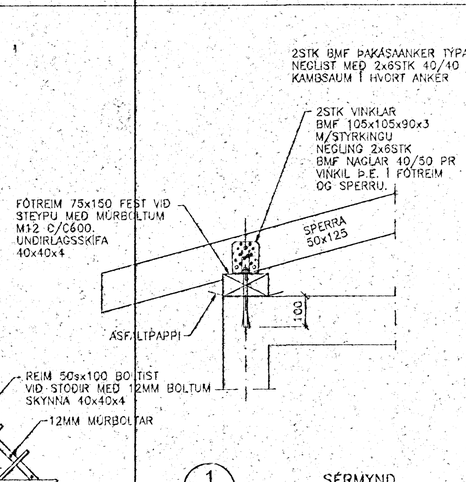

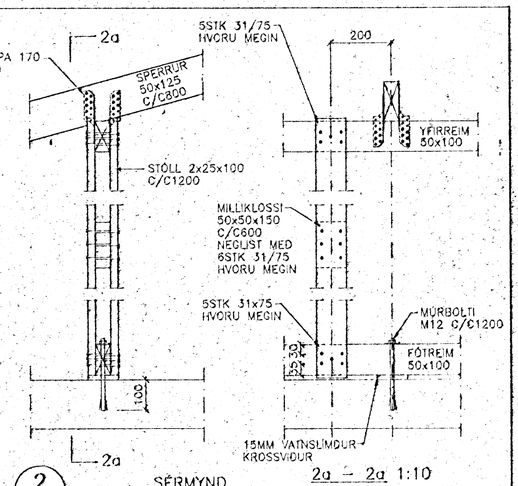

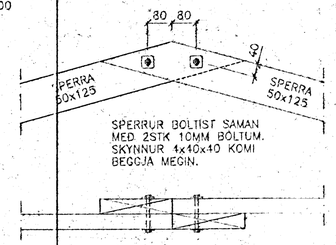

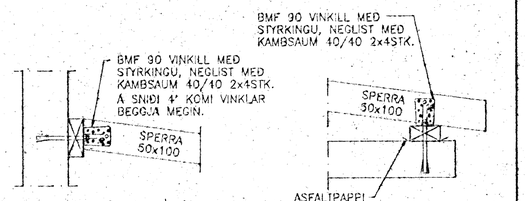

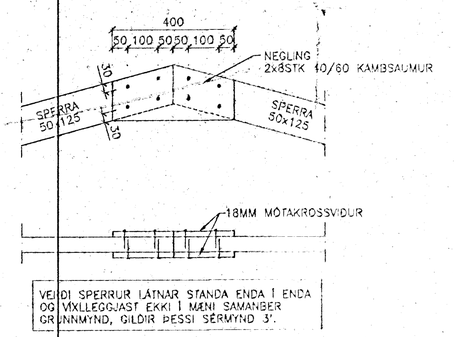

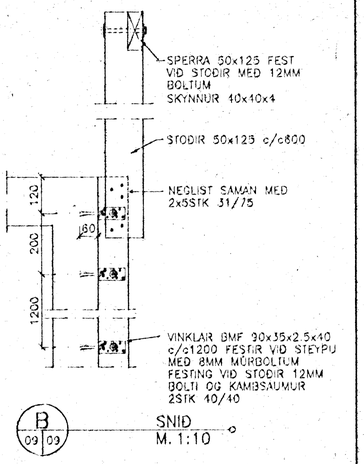

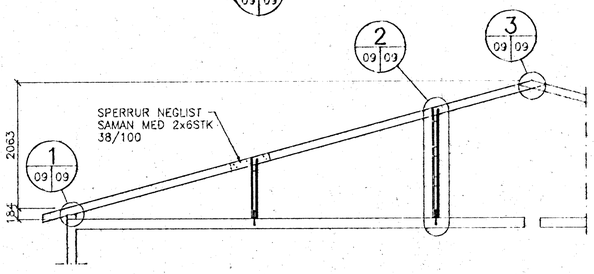

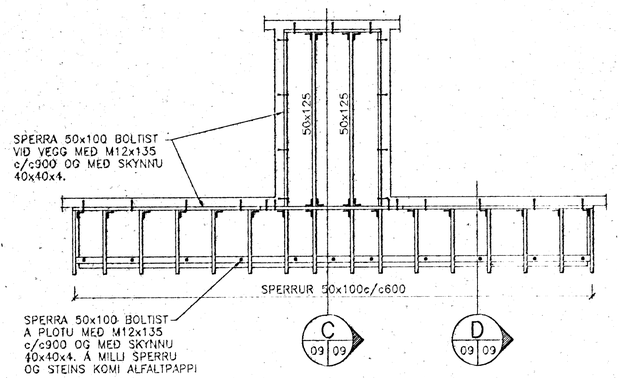

ÞAK YFIR INNGANGI 1:50

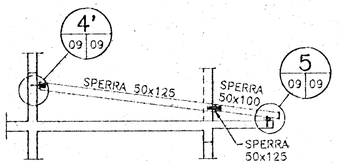

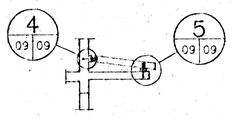

SKÁSTÍFING
SETJA SKAL SKÁSTÍFUR UTAN Á ÞAKSTÓLA
VIÐ GAFLA OG Á MIÐJU. SKÁSTÍFUR SKULU VERA
Í KROSS HVORU MEGIN OG NÁ YFIR ÞRJÁ ÞAKSTÓLA
Á HÆRRI STÓLUM EN YFIR TVO Á LÆGRI STÓLUM.
SKÁSTÍFUR SKULU VERA ÚR FURU 25x150 OG
NEGLAST 4STK 31/75 Í HVERN STÓL.

FESTING OG UPPBYGGING UTANHÚSSKLÆÐNINGAR
SKAL VERA Í SAMRÆMI VIÐ FYRIRMÆLI FRAMLEIÐANDA

VARÐANDI ÚTLOFTUN ÞAKS
VÍSAST TIL TEIKNINGA ARKITEKTS

HAFNARFJARÐARBÆR
18 OKT. 1995
BYGGINGAFULLTRÚINN

SKÝRINGAR OG FLEIRA SJÁ BLAÐ NR. 01

Nr.	Dags:	Breyting:	Af:
2	5.10.'95	NY SÉRMYND, 3'	ASÞ
1	12.9.'95	UPPBYGGINGU ÞAKVIRKIS BREYTT	ASÞ

SUÐURBRAUT 2, HAFNARFIRÐI

ÞAKVIRKI

GRUNNMYND OG SNIÐ

VERKÞJÓNUSTA KRISTJÁNS HF
Reykjavíkurvegur 68, 220 Hafnarfjörður Sími 5652100 Fax 5651050

Hannað: KB/ASÞ	Teiknað: ASÞ	Mælikv.: 1:50, 1:10	Verk nr.: 502
Yfirfarið:	Samþ.:	Dags.: AGU.'95	Flokkur: B1GT	Blað nr.: 9A