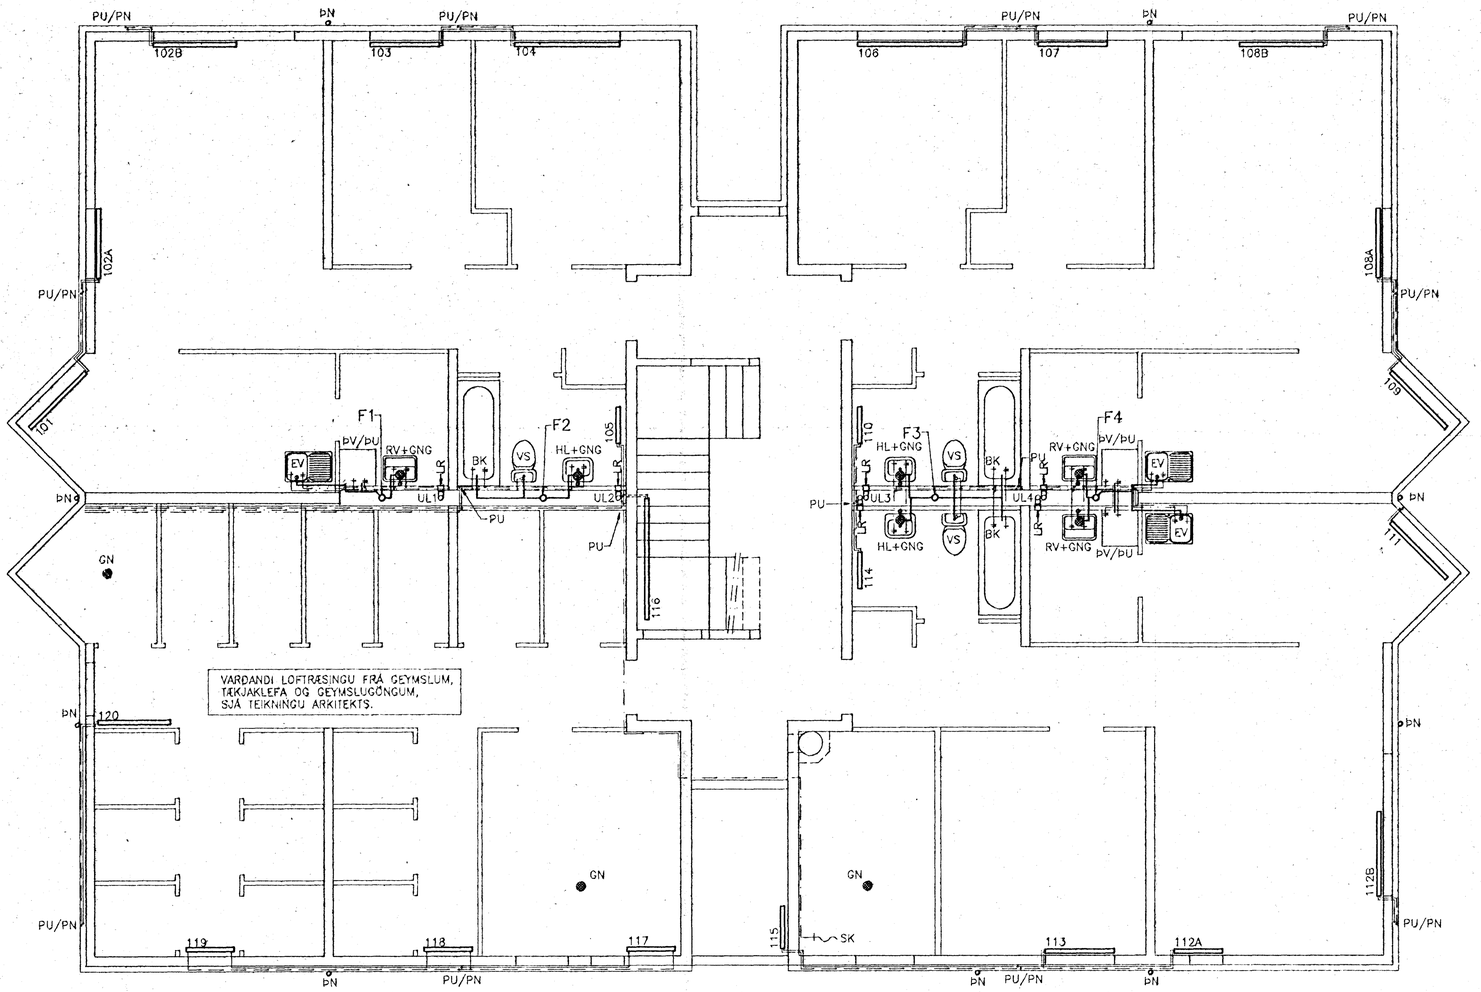

GRUNNMYND 1.HÆÐAR 1:50

OFNATAFLA

OFN NR:	HITAÞÖRF WÖTT	MESTA LENGD MM	MESTA HÆÐ MM	TENGINGAR	VALIN GERÐ	LENGD MM	HÆÐ MM	VARMAGJÖF WÖTT	ATHUGASEMDIR
1. HÆÐ									
101	1170	1300	500	CD					
102A	1000	1150	600	AB					
102B	1000	1400	200	AB					T.D. CP21 FRÁ RUNTAL
103	980	1150	600	CD					
104	1340	1750	600	AB					
105	260	600	600	CD					
106	1340	1750	600	CD					
107	980	1150	600	AB					
108A	1000	1150	600	CD					
108B	1000	1400	200	CD					T.D. CP21 FRÁ RUNTAL
109	1170	1300	500	AB					
110	280	600	600	AB					
111	1170	1300	500	AB					
112A	1000	800	600	CD					
112B	1000	1400	200	CD					T.D. CP21 FRÁ RUNTAL
113	1510	1150	600	CD					
114	260	600	600	CD					
115	810	700	700	CD					
116	1830	2000	800	CD					
117	1120	800	1800	FE					
118	1120	800	1800	EF					
119	1120	800	1800	EF					
120	740	1200	800	CD					
2. OG 3. HÆÐ									
201/301	850	1300	500	CD					
202A/302A	550	1150	600	AB					
202B/302B	1000	1400	200	AB					T.D. CP21 FRÁ RUNTAL
203/303	530	1150	600	CD					
204/304	900	1750	600	AB					
205/305	200	600	600	CD					
206/306	900	1750	600	CD					
207/307	530	1150	600	AB					
208A/308A	550	1150	600	CD					
208B/308B	1000	1400	200	CD					T.D. CP21 FRÁ RUNTAL
209/309	850	1300	500	AB					
210/310	200	600	600	AB					
211/311	850	1300	500	AB					
212A/312A	550	800	600	CD					
212B/312B	1000	1400	200	CD					T.D. CP21 FRÁ RUNTAL
213/313	530	1150	600	CD					
214/314	900	1750	600	AB					
215/315	200	600	600	CD					
216A/316A	880	1150	600	CD					
216B/316B	880	1150	600	AB					T.D. CP21 FRÁ RUNTAL
217/317	200	600	600	AB					
218/318	900	1750	600	CD					
219/319	530	1150	600	AB					
220A/320A	550	800	600	AB					
220B/320B	1000	1400	200	AB					T.D. CP21 FRÁ RUNTAL
221/321	850	1300	500	CD					
4. HÆÐ									
401	1030	1300	500	CD					
402A	840	1150	600	AB					
402B	1000	1400	200	AB					T.D. CP21 FRÁ RUNTAL
403	750	1150	600	CD					
404	1270	1750	600	AB					
405	250	600	600	CD					
406	1270	1750	600	CD					
407	750	1150	600	AB					
408A	840	1150	600	CD					
408B	1000	1400	200	CD					T.D. CP21 FRÁ RUNTAL
409	1030	1300	500	AB					
410	250	600	600	AB					
411	1030	1300	500	AB					
412A	840	800	600	CD					
412B	1000	1400	200	CD					T.D. CP21 FRÁ RUNTAL
413	750	1150	600	CD					
414	1270	1750	600	AB					
415	250	600	600	CD					
416A	870	1150	600	CD					
416B	870	1150	600	AB					T.D. CP21 FRÁ RUNTAL
417	250	600	600	AB					
418	1270	1750	600	CD					
419	750	1150	600	AB					
420A	840	800	600	AB					
420B	1000	1400	200	AB					T.D. CP21 FRÁ RUNTAL
421	1030	1300	500	CD					

OFNASTÆRÐIR SKAL MIÐA VIÐ HITAVEITU $\Delta T=40^\circ C$
ALLAR TENGINGAR AÐ OG FRÁ OFNUM ERU 10 MM
ÁÐUR EN OFNAR ERU PANTAÐIR SKAL YFIRFARA MÁL Á BYGGINGARSTAÐ.
MESTA HÆÐ Á OFNI ER HÆÐ UPP Í GLUGGA, MÆLT FRÁ GÓLFI AÐ FRÁDREGNUM 20 CM. HAFA SKAL SAMRÁÐ VIÐ ARKITEKT ÁÐUR EN FRÁ ENDANLEGRI OFNAPÖNTUN ER GENGIÐ.

A–C TENGINGAR B–D E–F

HAFNARFJARÐARBÆR
18 OKT. 1995
BYGGINGAFULLTRÚINN

KERFISMYND HITALAGNA BLAÐ NR. 06
KERFISMYND VATNSLAGNA BLAÐ NR. 07
KERFISMYND FRÁRENSLISSTOFNA BLAÐ NR. 07
KERFISMYND ÚTSOGSSTOKKA BLAÐ NR. 07

SUÐURBRAUT 2, HAFNARFIRÐI

HITA–OG HREINLÆTISLAGNIR 1. HÆÐ
GRUNNMYND

VERKÞJÓNUSTA KRISTJÁNS HF
Reykjavíkurvegur 66, 220 Hafnarfjörður Sími 5652100 Fax 5651050

Nr.	Dags:	Breyting:	Af:	Hannað: KS/ASÞ	Teiknað: ASÞ	Mælikv.: 1:50	Verk nr.: 502
				Yfirfarið:	Samþ.:	Dags.: SEPT.'95 Flokkur: P G1	Blað nr.: 02