

SKÝRINGAR

ERT ER RÁÐ FYRIR AD EINANGRUN HÜSS SÉ SAMKVÆM BYGGINGAREGLUGERÐ. TÝVÖLDU GLERI Í ÖLLUM GLUGGUM OG ÞETTILISTUM Í ÖPNANLEGUM GLUGGAFÖGUM OG HURÐUM.


PIPUR SEU SVARTAR JÁRNPIPUR MED SKRÖFUÐUM TENGISTYKKJUM EDA STÁLPIPUR MED ÞRYKKTUM TENGISTYKKJUM AD VIDURKENNDRI GERÐ. ÞVERMÁL PÍPNA ER GEFID UPP Í MM Á KERFISMYND OG SÉRMYND AF TENGINGU MÆLAGRINDAR.

ALLUR FRÁGANGUR PÍPNA SÉ Í SAMRÆMI VID REGLUGERÐ UM HITLAGNIR O.F.L. Í REYKJAVÍK.


ALLAR PÍPUR NEMA PÍPUR Í ÚTVEGGJUM SKAL EINANGRA MED GLERULLARHÖLKUM OG VEFJA MED MJÖKKU PLÁSTI EDA SISALPAPPA.

25MM LAGNIR OG GRENNIRI EINANGRIST MED 20MM EINANGRUN EN 32MM LAGNIR OG SVERARI MED 30MM EINANGRUN. PÍPUR Í ÚTVEGGJUM SKAL EINANGRA MED 5MM KLIMAFLEX SLÖNGUM.

Á ALLA ÖFNA KOMI SJALEVIRKIR DANFOSS LOKAR. Á ÖFNA NR. 115, 117 OG 120 KOMI BAKRÁSARLOKI "FJUVIK" OG Á ALLA AÐRA ÖFNA KOMI FRAMRÁSARLOKAR "RAN". LOFTSKRUFUR SEU Á ÖLLUM ÖFNUM. TENGINGARLEIÐIR KOMI BAR SEM SYNT ER OG ANNARSSTAÐAR BAR SEM HENTA ÞYKIR. STÍLLITÉ KOMI Á ALLA ÖFNA. SKÝRINGAR TAKNA SJÁ ÍSÍ84.

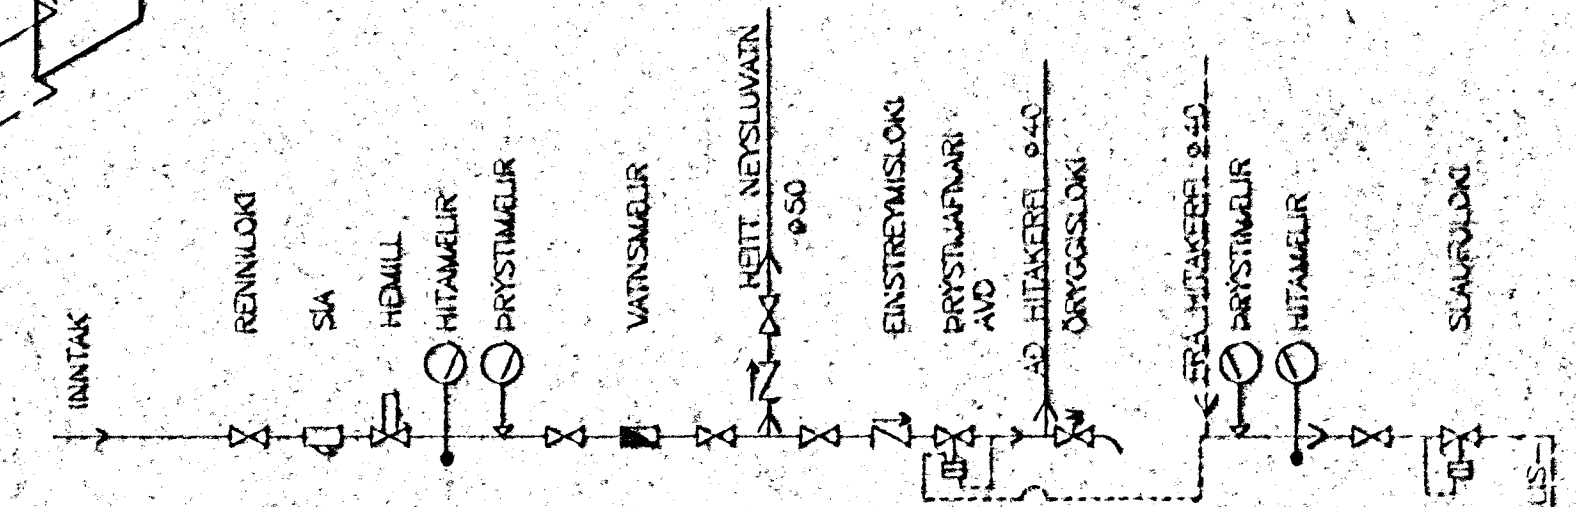

INNTAKS- OG MÆLATENGINGAR
EKKI Í MÆLIKVARÐA

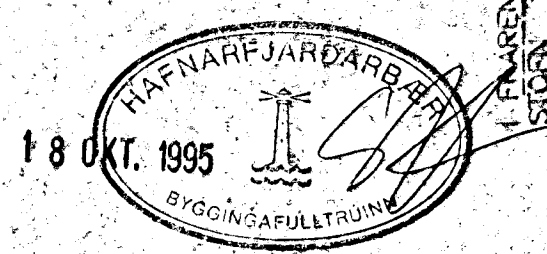

KERFISMYND HITAVEITU 1:50

SUÐURBRAUT 2, HAFNARFIRÐI
KERFISMYND HITALAGNA
VERKÞJÓNUSTA KRISTJÁNS HF
 Reykjavíkurevegur 89, 220 Hafnarfjörður Sími 5652100 Fax 5651050

Nr.	Dags:	Breyting:	Af:	Yfirfarid:	Hannað: KS/ASP	Telknað: ASP	Mælikv.: 1:50	Verk nr.: 502
								Dags: SEPT.95 Flokkur: P KH Blað nr.: 06