



**SKÝRINGAR**

LAGNASTÁRDIR UPPGEFNAR Í MM.  
LAGNAEFNI: PÍPUR OG TENGISTYKKI SKAL  
VERA CALVANISERAD.  
PÍPUR SKAL EINANGRA MED GLERULLARHÓLKUM  
SEM VEFJAST MJÓKU PLÁSTI EDA SISALPAPPA.  
25MM LAGNIR OG GRENNRI EINANGRIST MED  
20MM EINANGRUN EN 32MM LAGNIR OG SVERARI  
MED 30MM EINANGRUN.  
ANNAR FRÁANGUR SKV. REGLUGERÐUM  
SKÝRINGAR TÁKNA SJÁ ÍST 64


LP MÉRKIR LOFTPÚÐI  
LOFTPÚÐI SKAL VERA 30 CM LANGUR OG  
ÞVERMÁL JAFNT OG SVERASTI HLUTI LÖÐRETTA  
STOFNSINS.

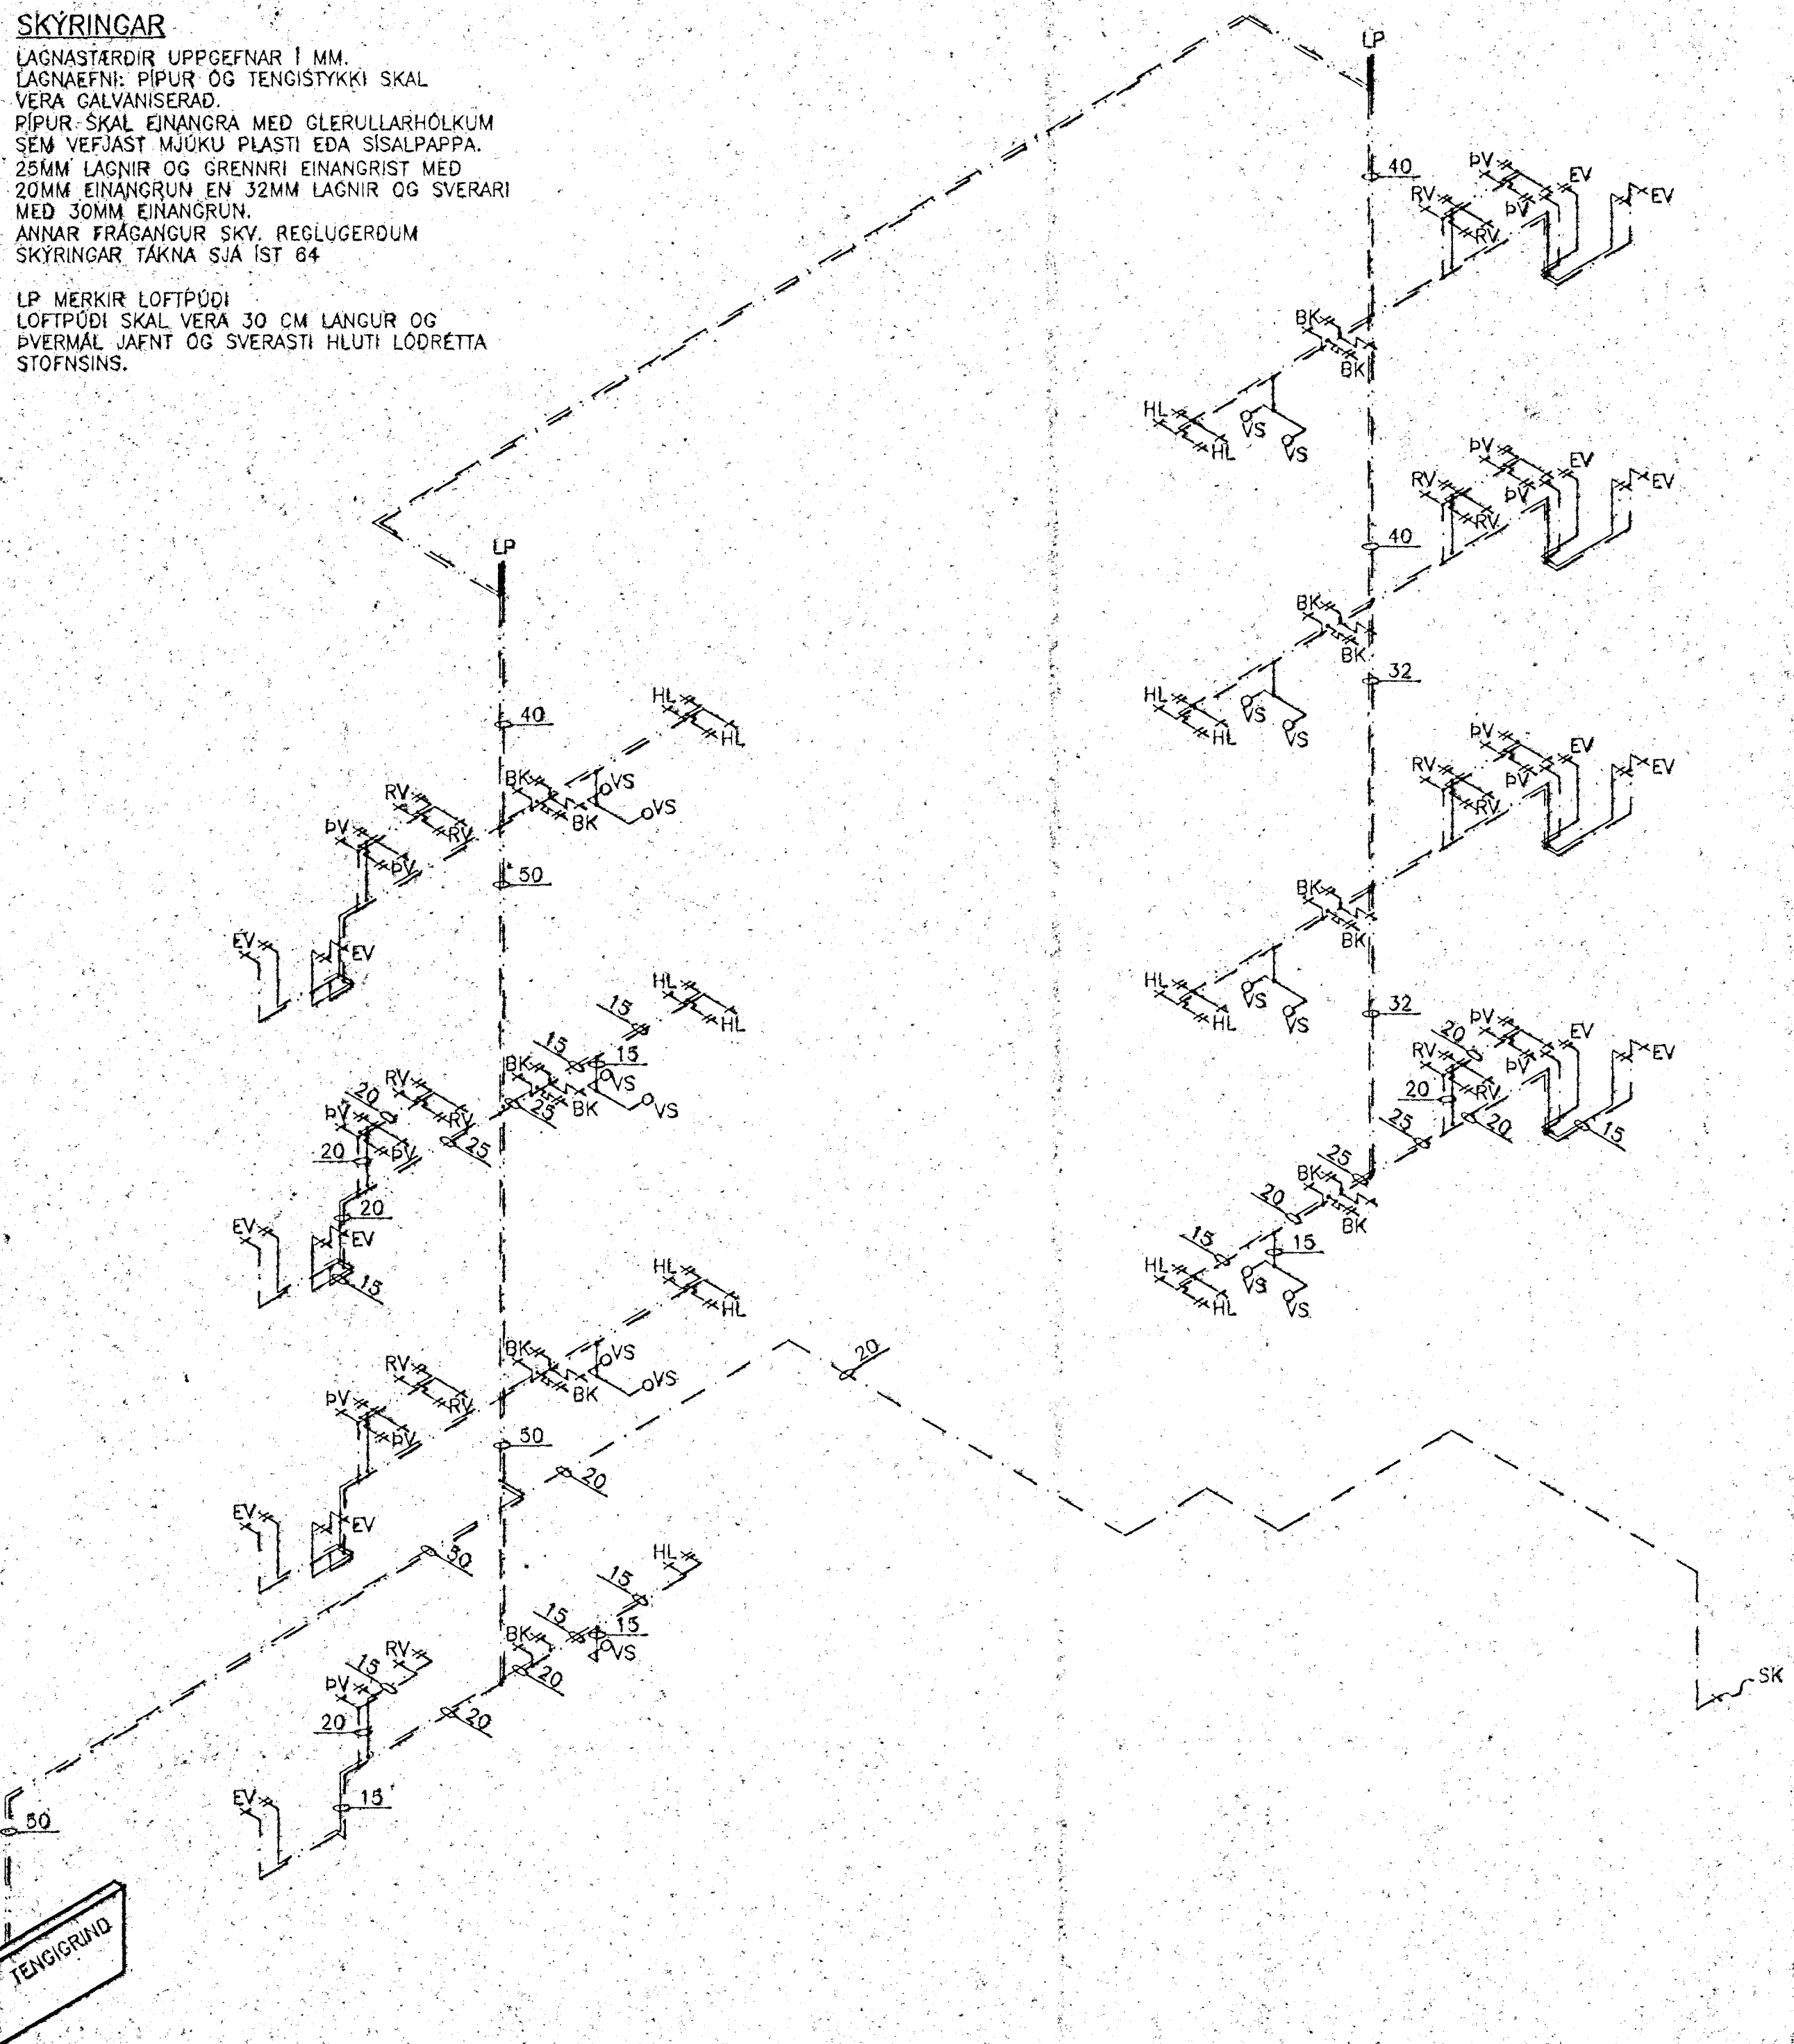


KERFISMYND NEYSLUVATNSLAGNA 1:50

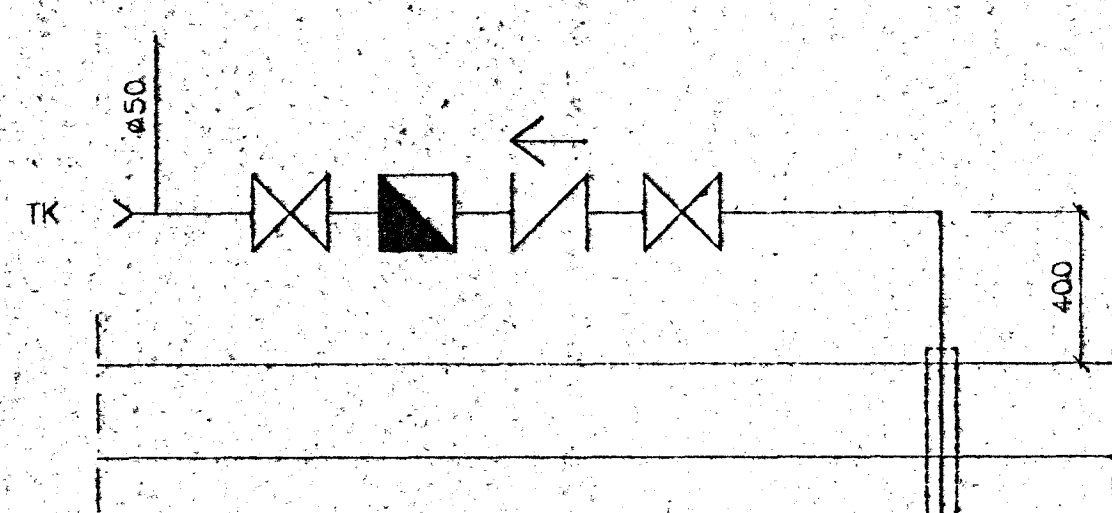

MÆLATENING  
(EKKI Í MÆLIKVARÐA)

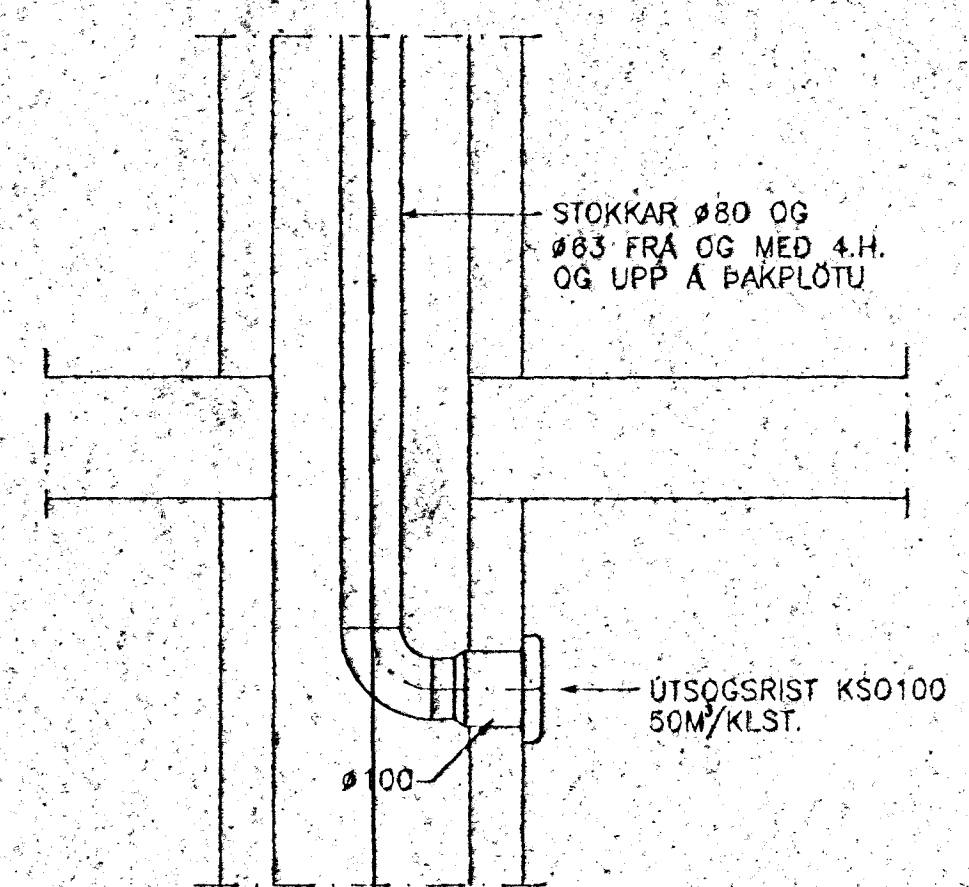

FRÁANGUR LOFTRÉSILAGNA  
ÚT Í RIST. 1:5

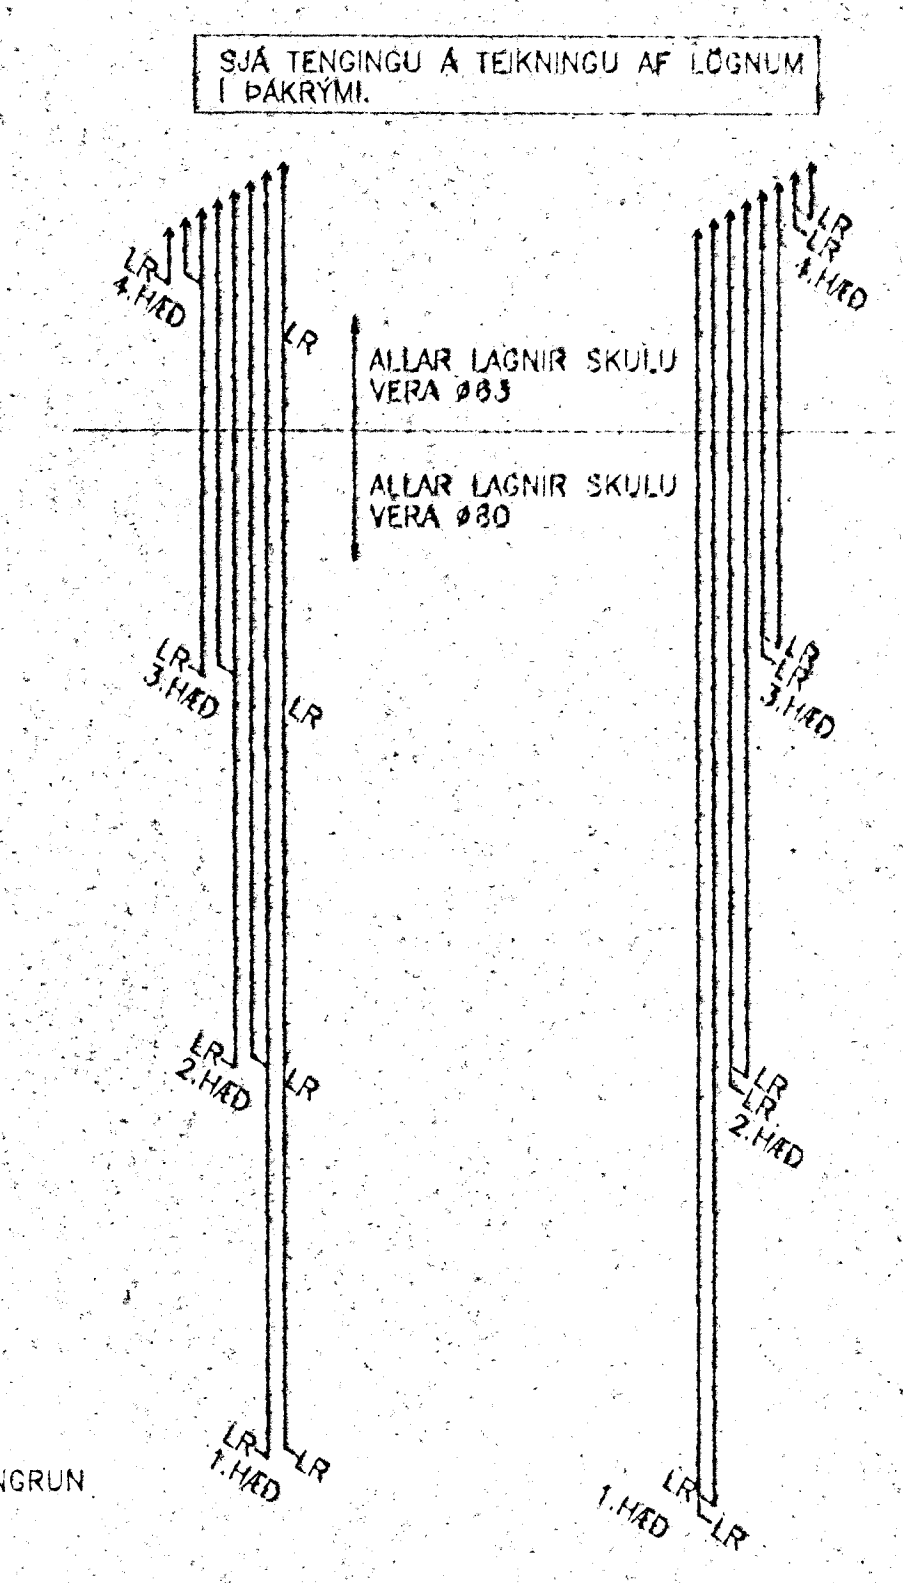


UL1 OG UL2 UL3 OG UL4

SKÝRINGAR  
MINNSTA BIL MILLI STOKKA  
SE 20MM. TIL AFSTINGAR  
MÁ SETJA STEINULLAREINANGRUN

ÚTSOG FRÁ BAÐHERBERGJUM, ÞVOTTAHÚSUM, UL1 - UL4 1:50

LAGNIR Í ÞAKRYMI OG FRÁANGUR LAGNA  
UPP ÚR ÞAKRYMI SJÁ BLAÐ NR. 08

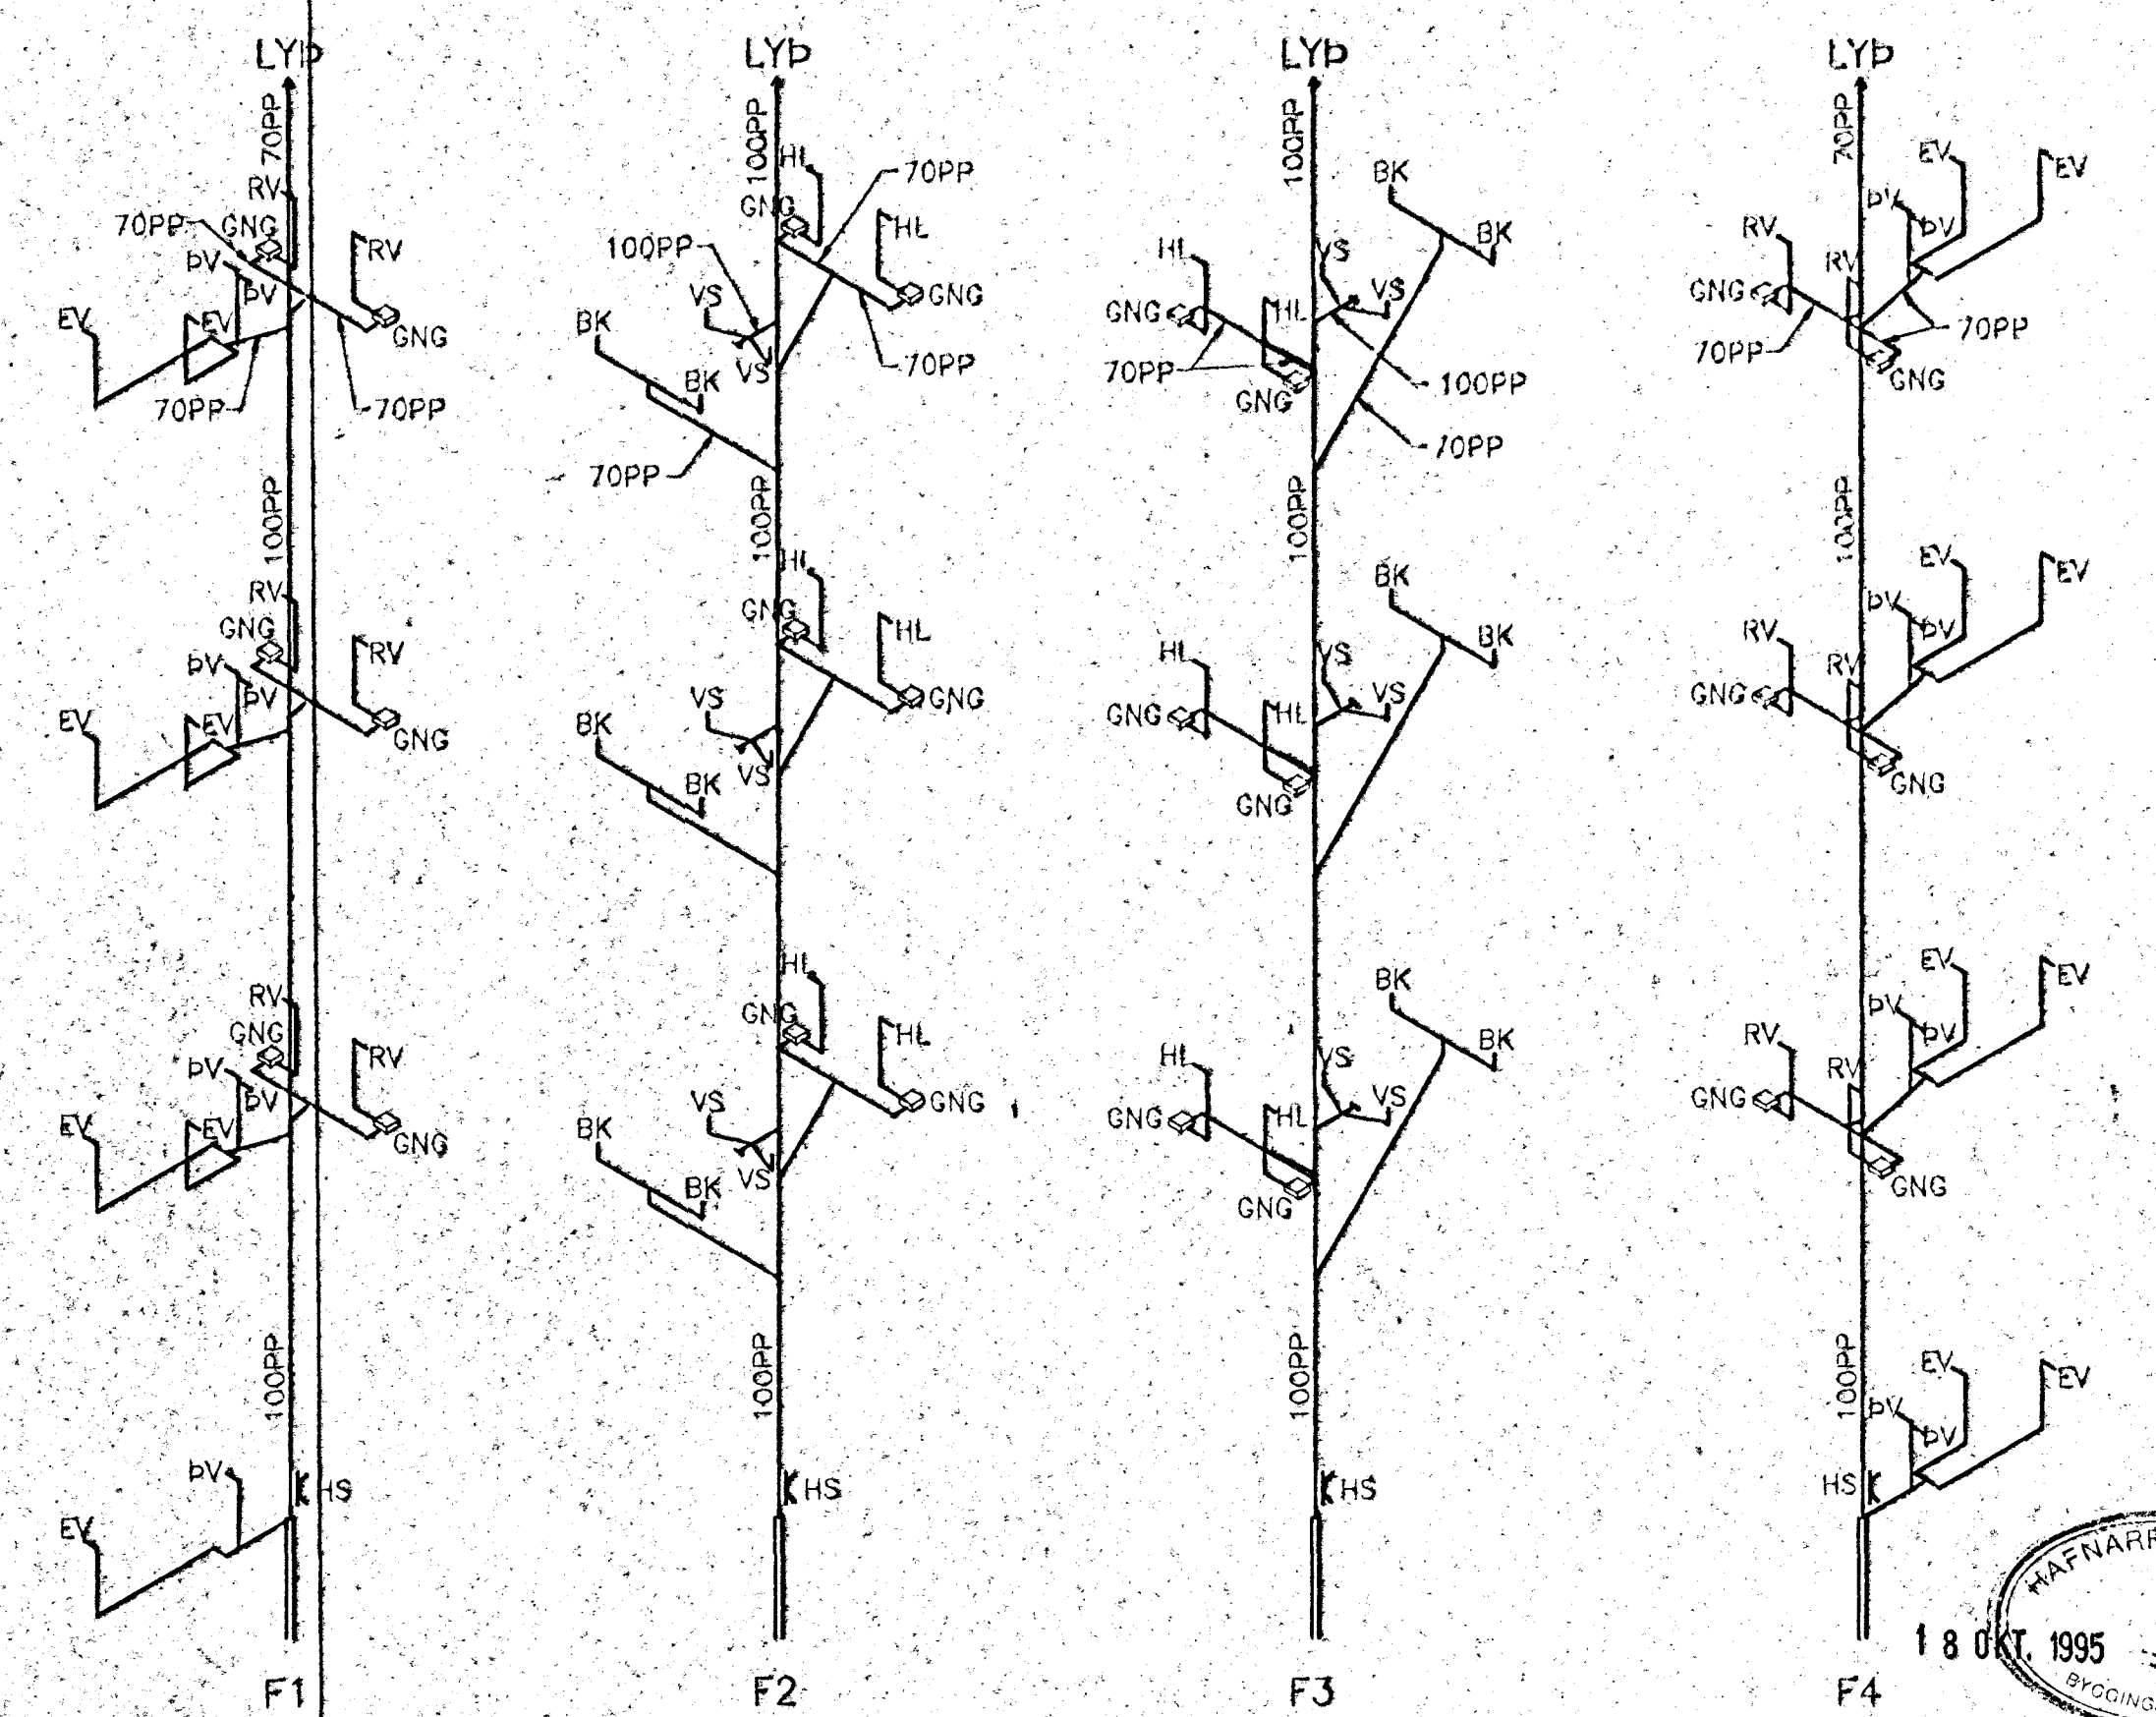

KERFISMYNDR FRÆRENNSLISSTOFNA, F1 - F4 1:50

SKÝRINGAR  
ALLAR FRÆRENNSLISLAGNIR EINANCRIST  
MED 25MM STEINULLAREINANGRUN OG  
VEFJAST ÞÐAN MED MJÓKU PLÁSTI.

	<b>SUDURBRAUT 2, HAFNARFIRÐI</b>			
	KERFISMYND NEYSLUVATNSLAGNA, FRÆRENNSLISSTOFNA OG ÚTSOGSSTOKKA.			
	<b>VERKÞJÓNUSTA KRISTJÁNS HF</b> Reykjavíkurgötu 68, 220 Hafnarfjörður Sími 5652100 Fax 5651050			

Nr.	Dags:	Breyting:	Af:	Hannað: KS/ASP	Teiknað: ASD	Málkv.: 1:50	Verk nr.: 502
				Yfirfarið:	Samb.	Dags.: SEPT.95	Flokkur: P KN Blað nr.: 07

