

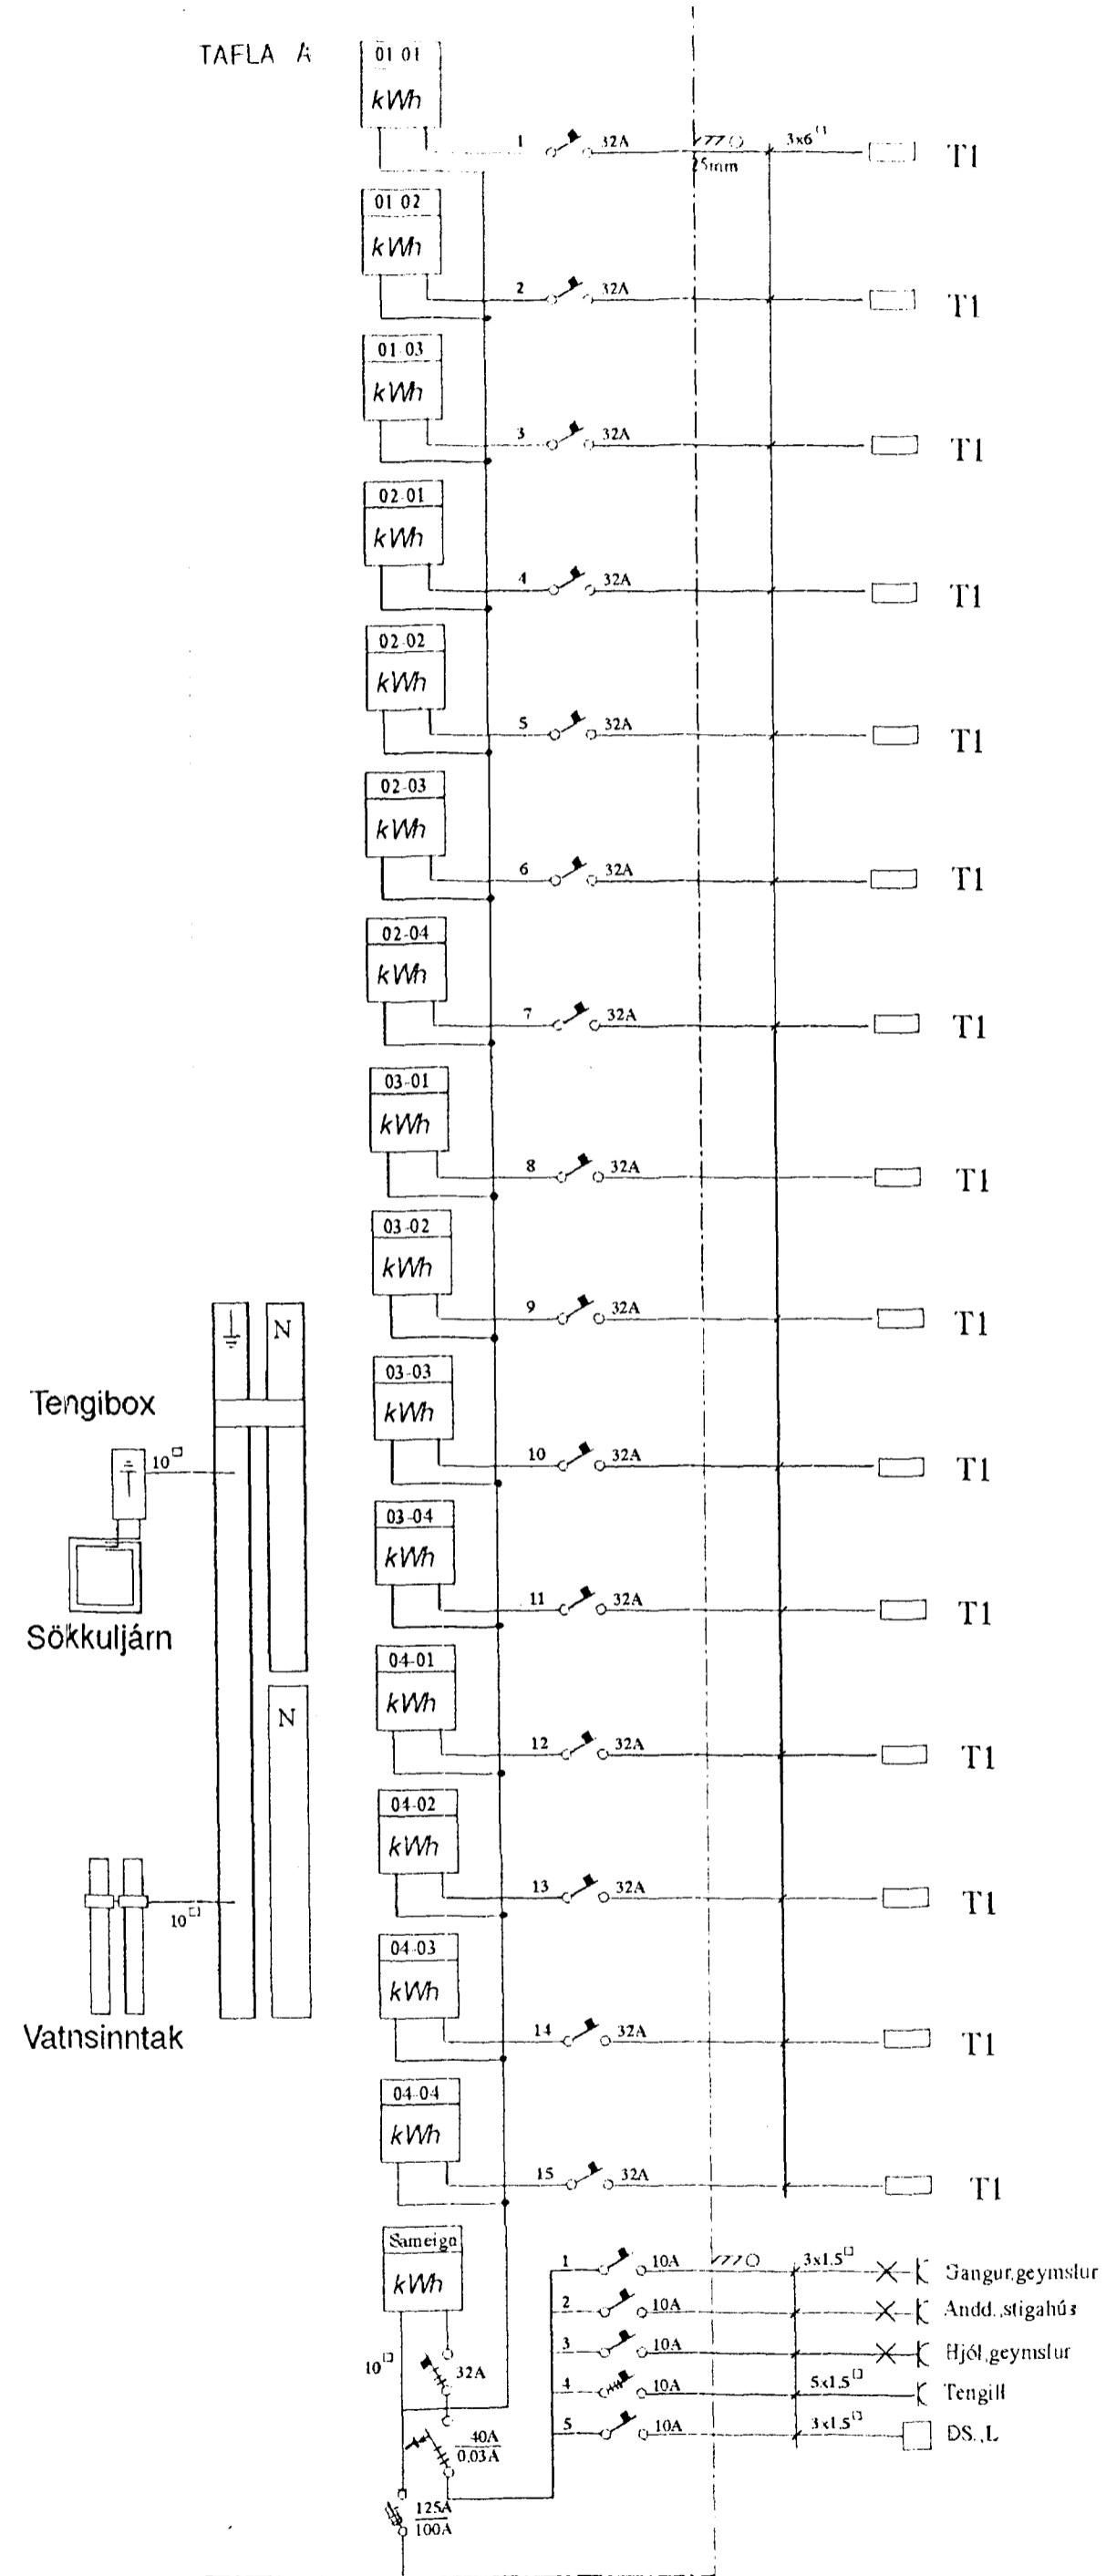


TAFLA A

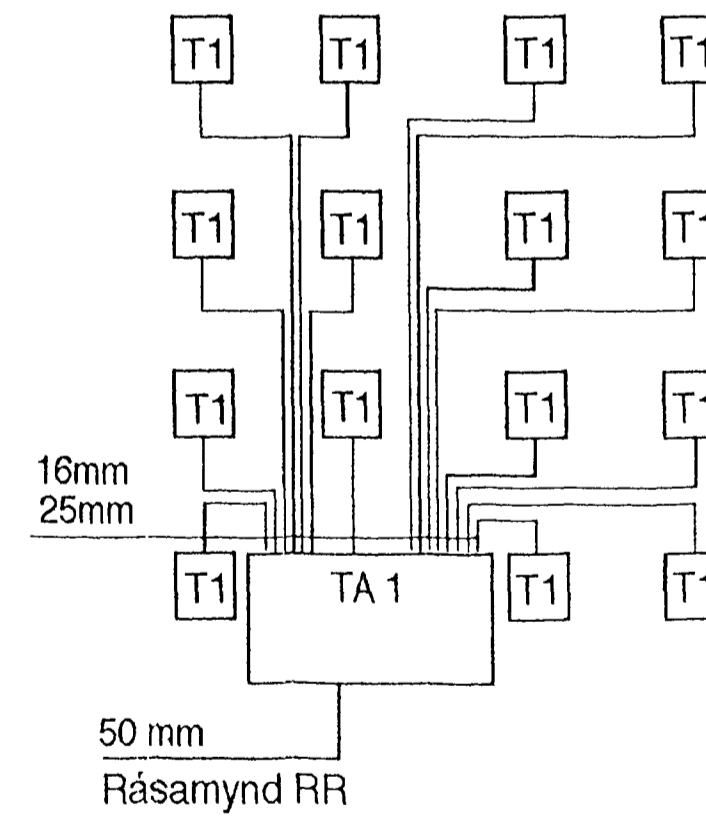

TAFLA 1

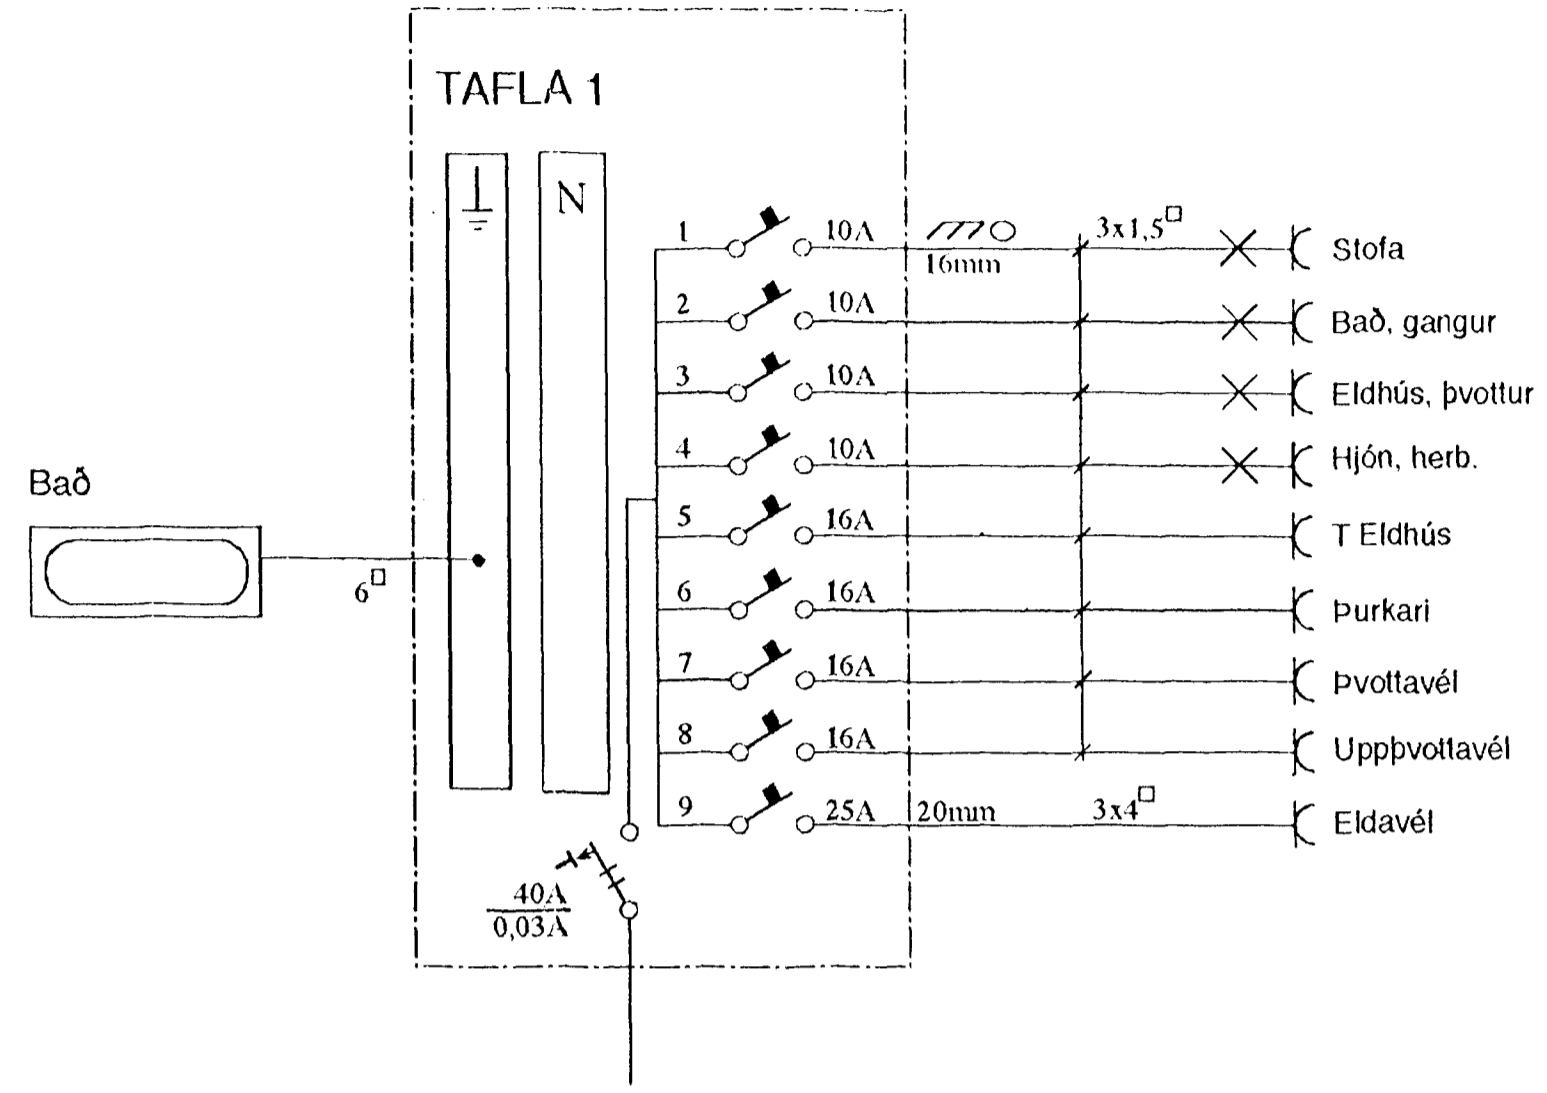

RAFLAGNATEIKNING

ELÝS

Furuberg 5 Hafn. s.555-4750
Rafhönnun c/o V Elma Cates

Suðurbraut 2 Haf. Einlínnumynd, rásamynd.

Teikning nr. 137	Blað: 5 af: 6	Dags. 10-10-95	Yfirfarið: ÞK
Mkv.	Breytt.	Teiknað: V E Cates	Hannað: Þórður Kristjánsson