Samþykkt á fundi byggingarnefndar 26 / 5 1995

BYGGINGAFULLTRÚINN
Í HAFNARFIRÐI
Kristján Þórðarson

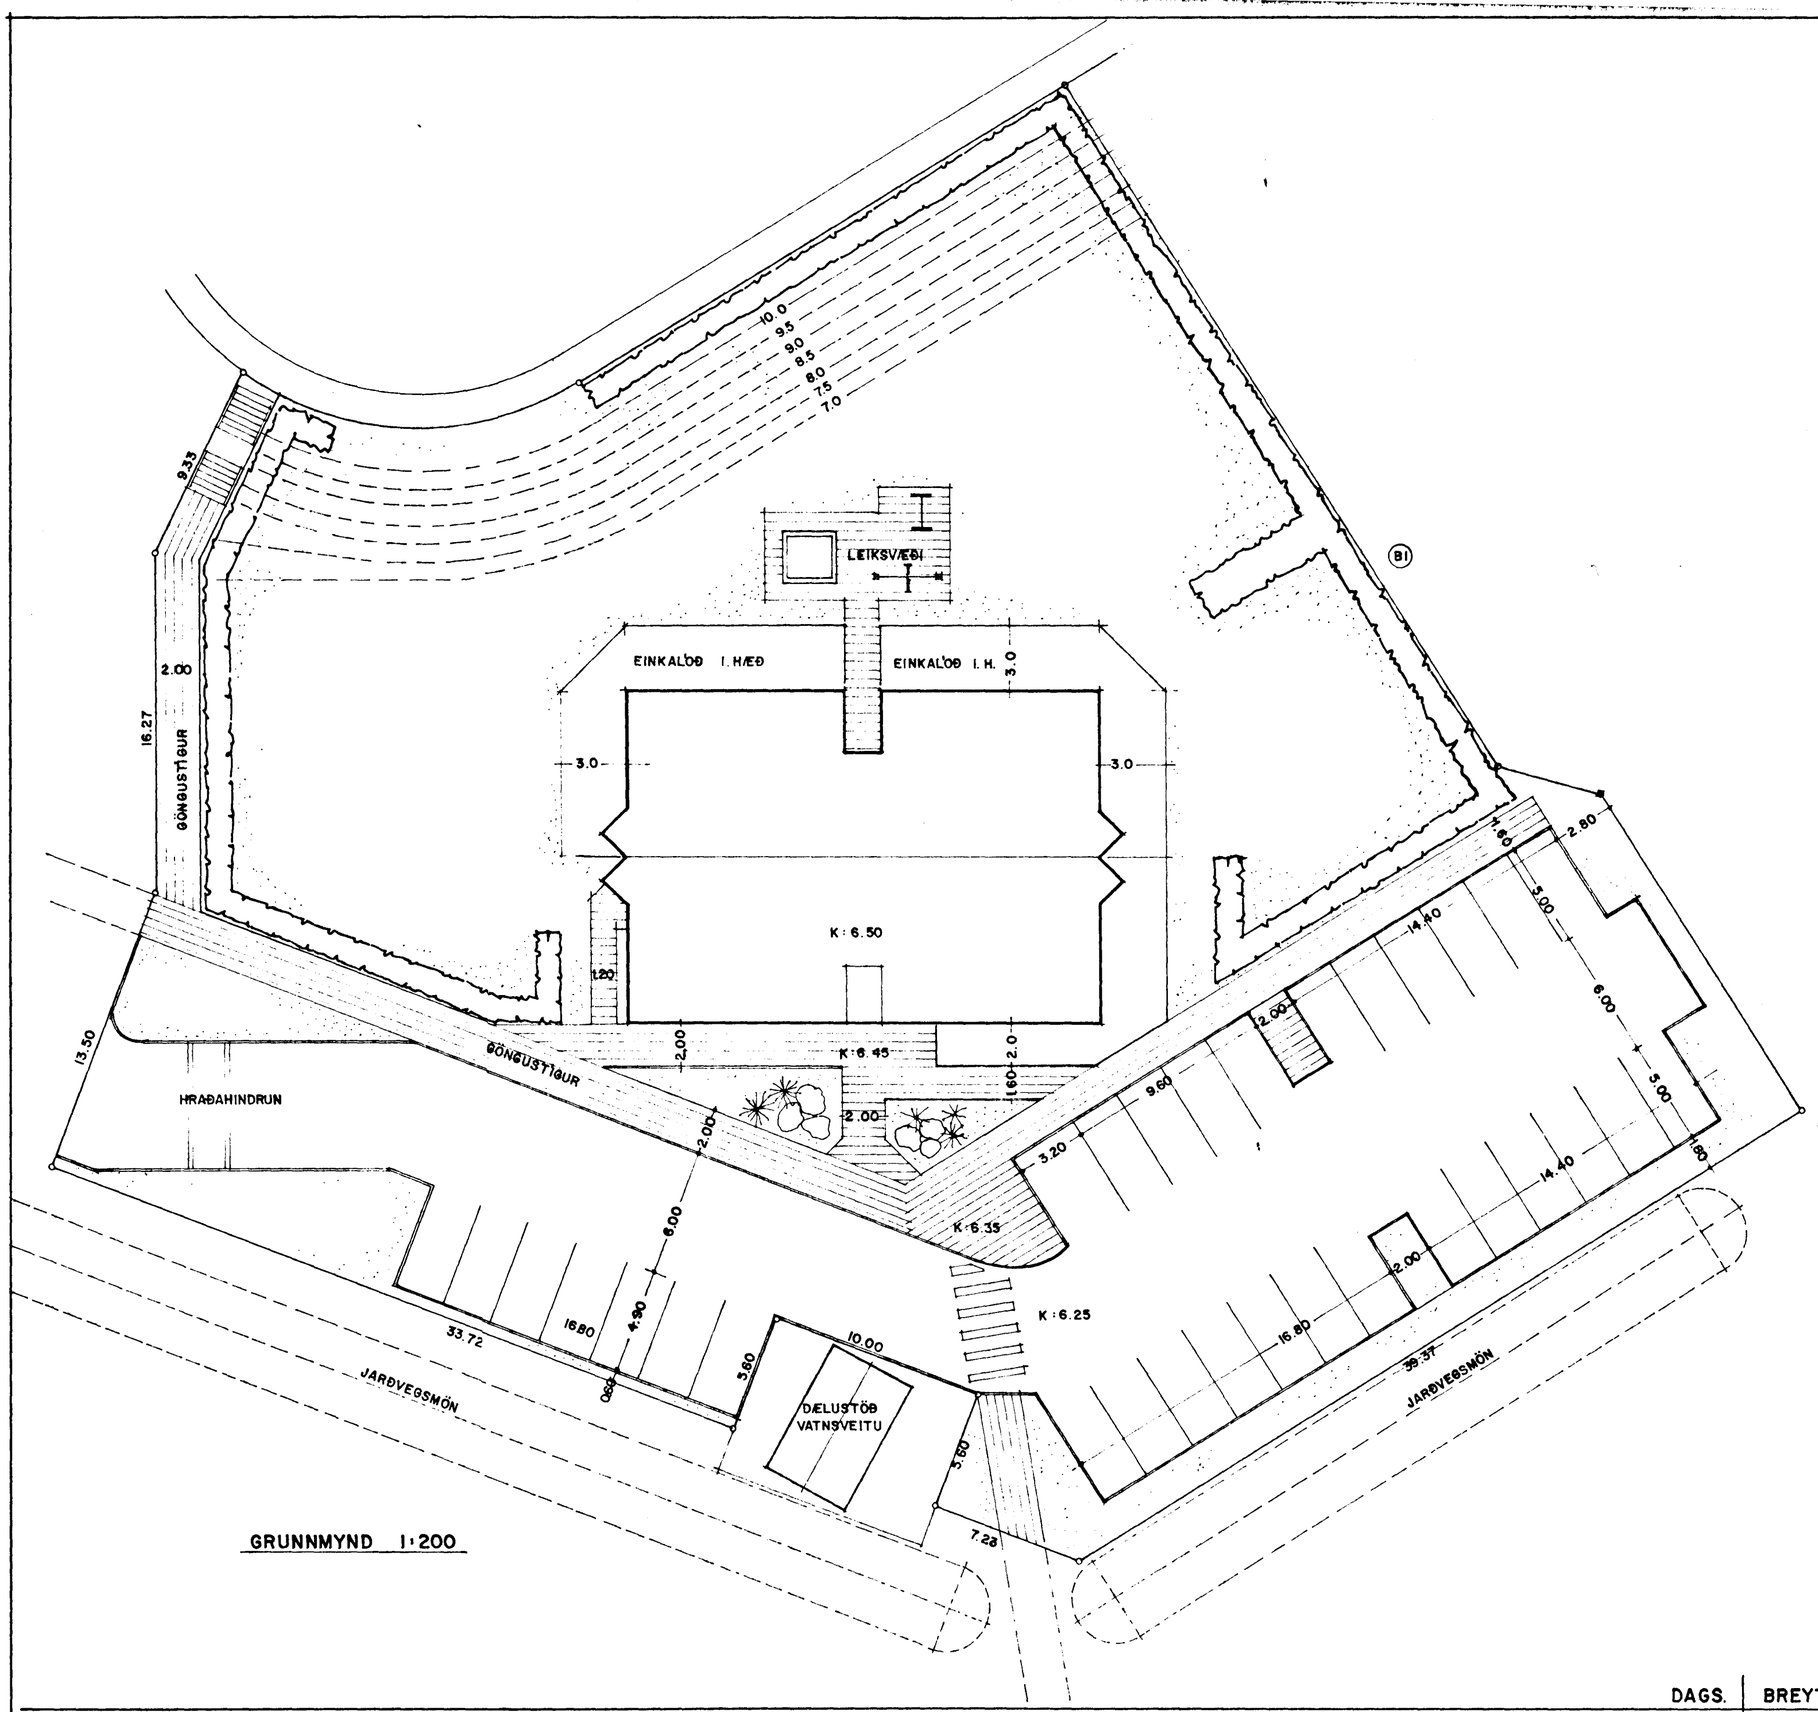

GRUNNMYND 1:200

SUÐURBRAUT 2 - HAFNARFIRÐI

SKIPULAG LÓÐAR 1 : 200

DAGS.	BREYTT
25.05.95	LÓÐAMÖRK

25.03.95 95 A 06

ÁRSÆLL VIGNISSON ARKITEKT
BRÚARFLÓT 3, GARÐABÆ s. 65 67 87

24/5-95 Árs. Vign.