

Samþykkt á fundi bygginga-  
nefndar þ. 26/4 1995

BYGGINGAFULLTRÚINN  
HAFNARFIRÐI


R. H.  
*Riesþór Þóroddsson*

BLAÐ 5 AF 7


NOTIST EKKI SEM SMÍÐATEIKNING



ÚTLIT VESTUR 1:100

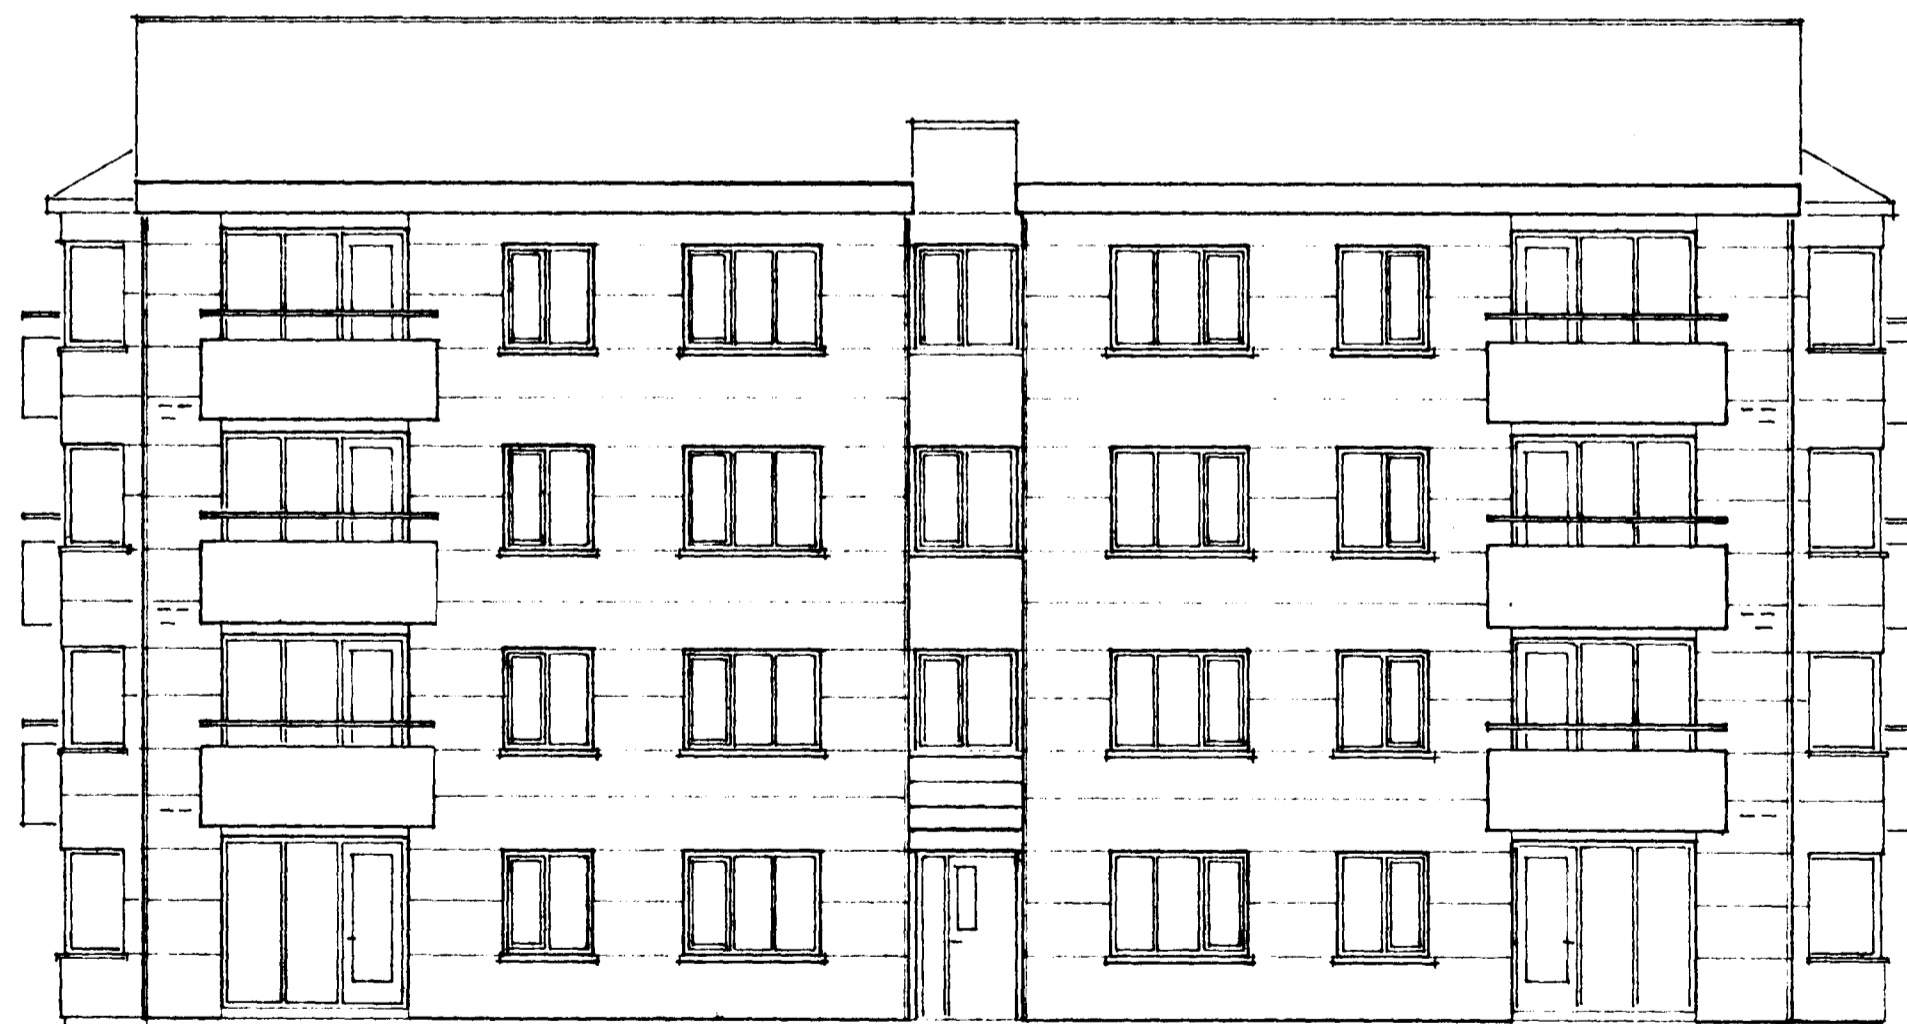

ÚTLIT SUÐUR 1:100

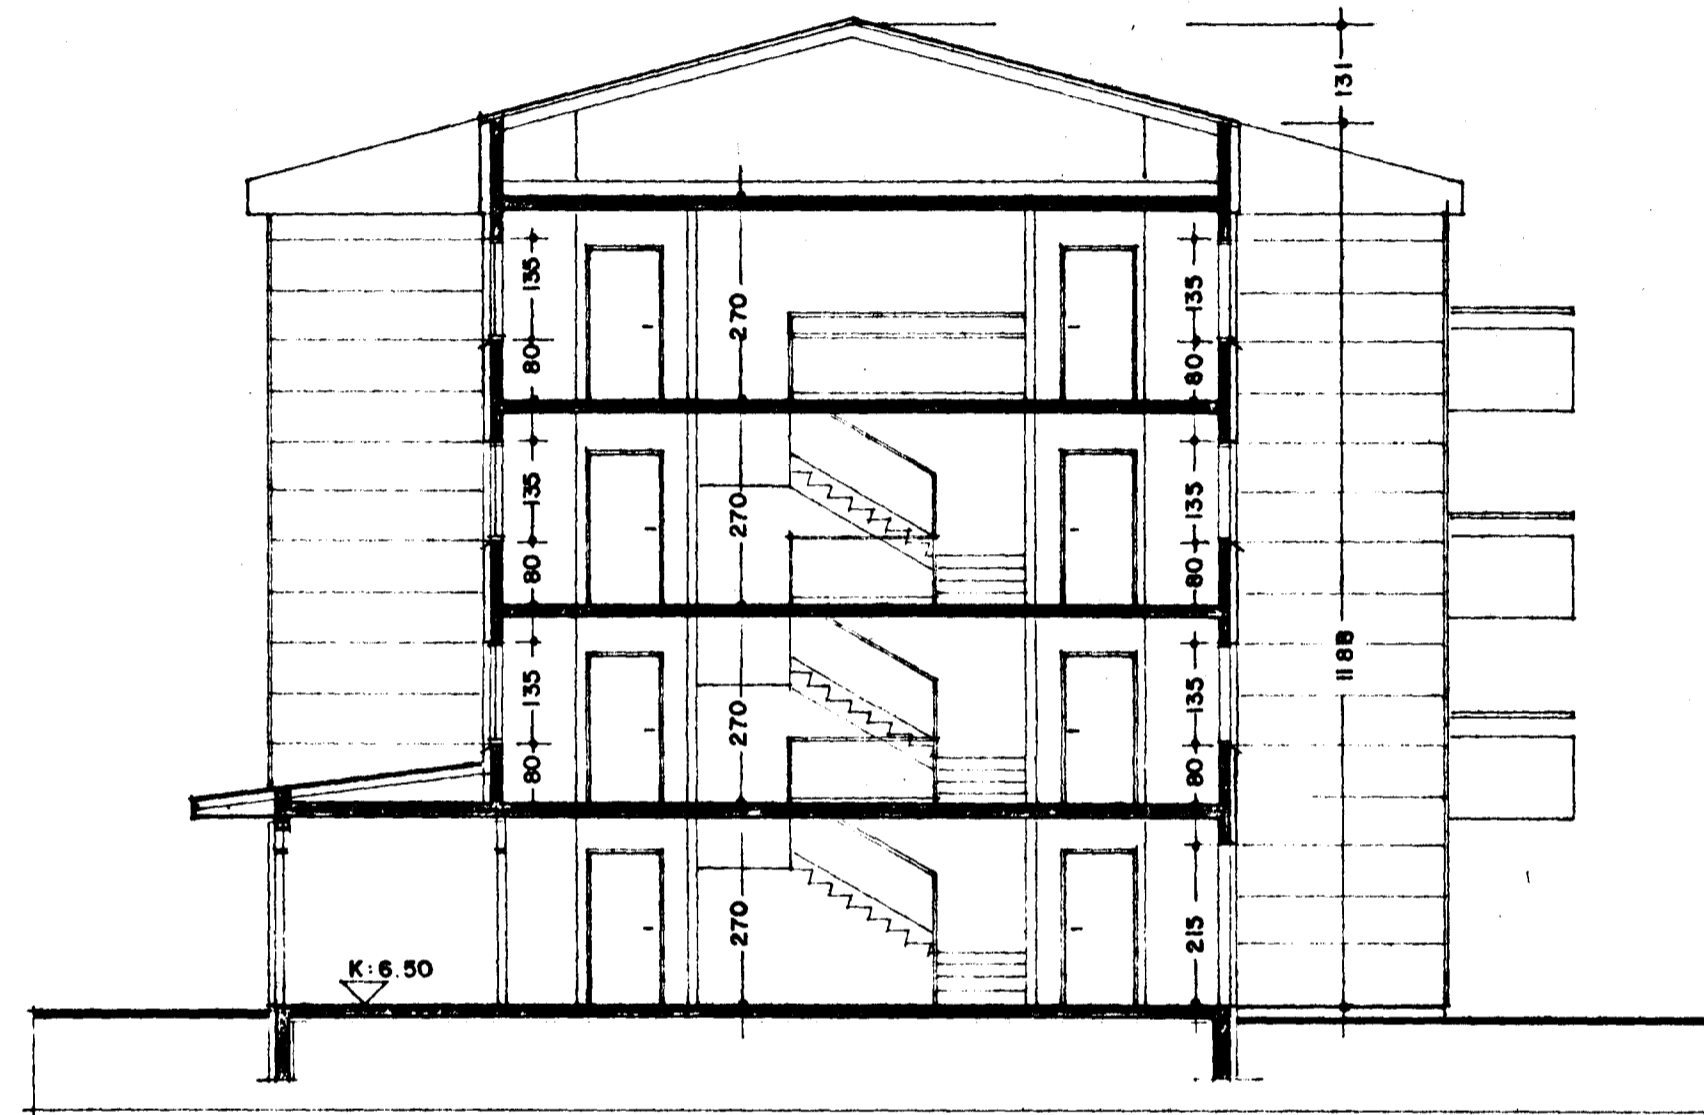

SNEIÐING B-B 1:100

SUÐURBRAUT 2 - HAFNARFIRÐI

ÚTLIT, SNIÐ

1:100

23.03.95

ARSÆLL VIGNISSON  
BRÚARFLÓT 3, GARDAD/E

95-A05

ARKITEKT  
s. 65 67 87

*24/5-95 Arsell Vignisson*