



Samþykkt á fundi bygginga-
nefndar þ. 26.11.1995

BYGGINGAFULLTRÚINN
HAFNARFIRÐI
K.H. Kristján Þóroason

BLAÐ 3 AF 7
NOTIST EKKI SEM SMÍÐATEIKNING

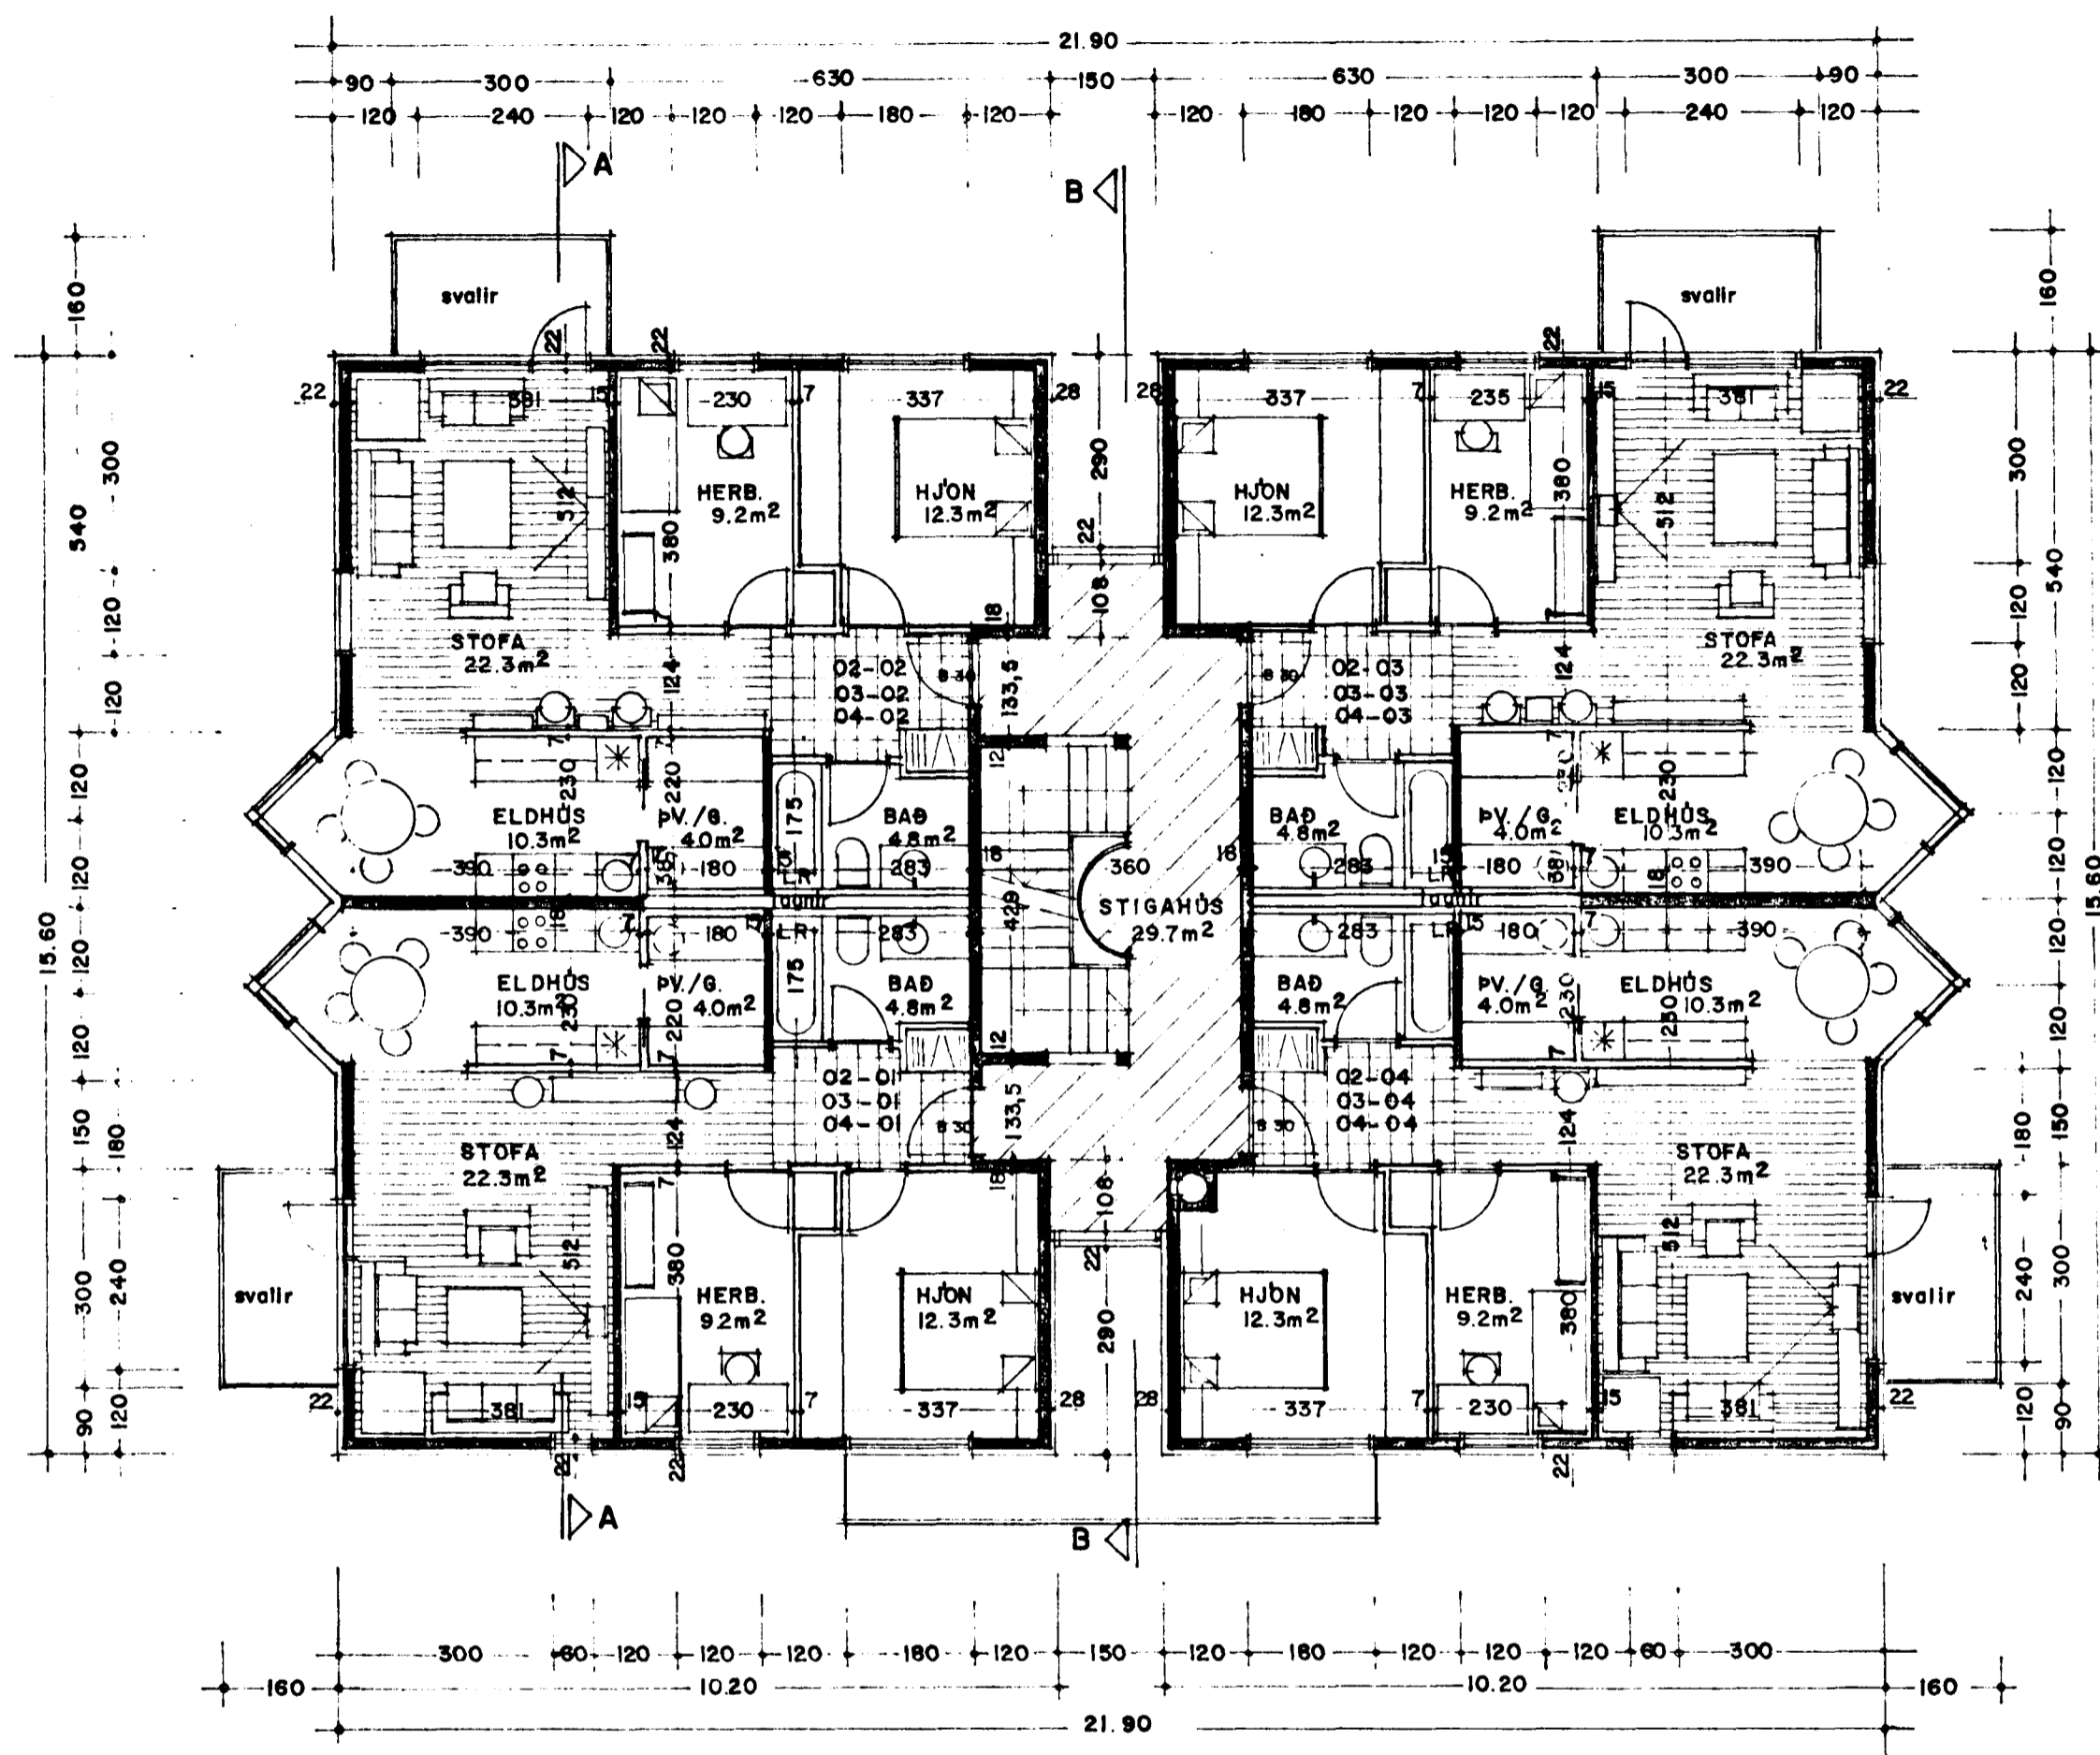

GRUNNMYND 2.-4. HÆÐ 1:100

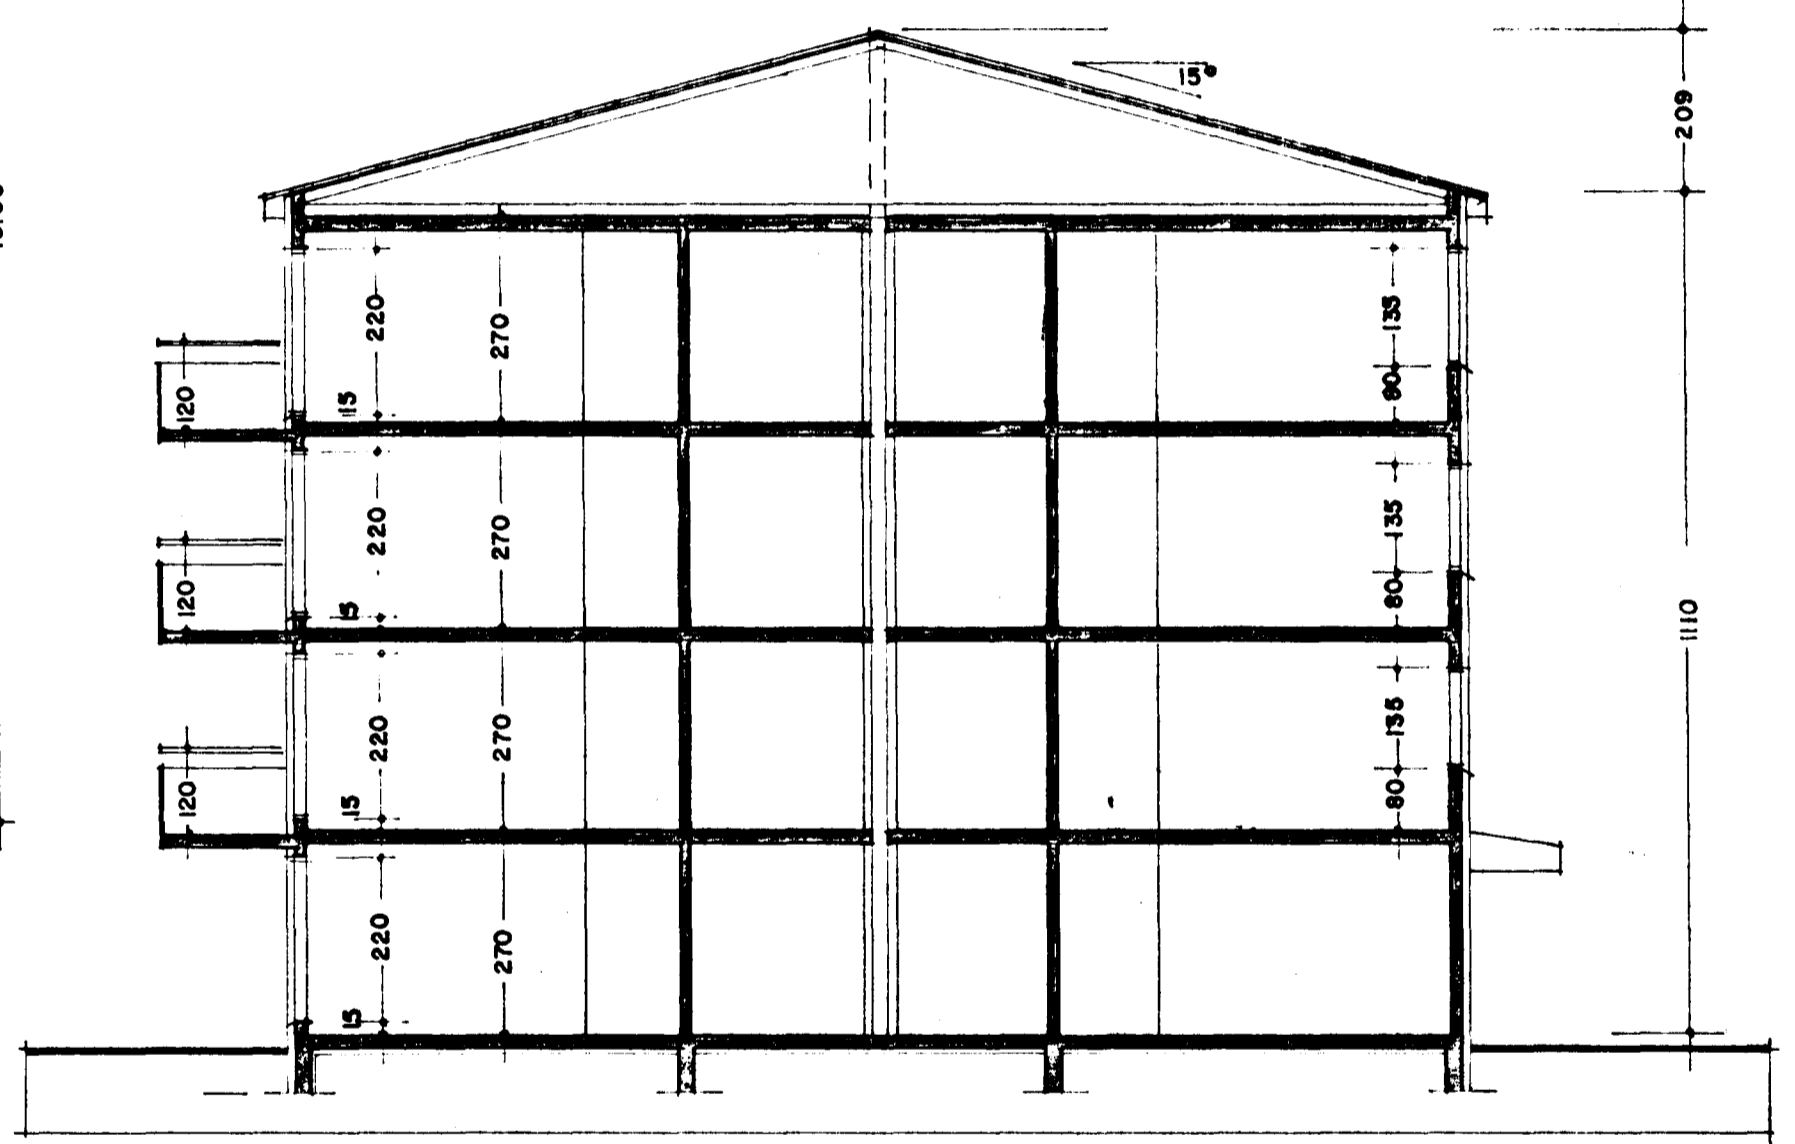

SNEIÐING A-A 1:100

SUÐURBRAUT 2 - HAFNARFIRÐI
GRUNNMYND 2.-4. HÆÐ, SNEIÐING 1:100

DAGS. BREYTT
22.06.95 STEYPTIR VEGGIR, MÁLSETN.

23.03.95 95-A03
ARSÆLL VIGNISSON ARKITEKT
BRÚARFLÓT 3, GABBAE s. 65 67 87

28/15 '95 Arsell Vigniss