


Samþykkt á fundi bygginga-
nefndar þ. 26 / 4 19 95

BYGGINGAFULLTRÚINN
Í HAFNARFIRÐI

*F.H.
Kristján Þórník*

BLAD 4 AF 7

NOTIST EKKI SEM SMÍÐATEIKNING

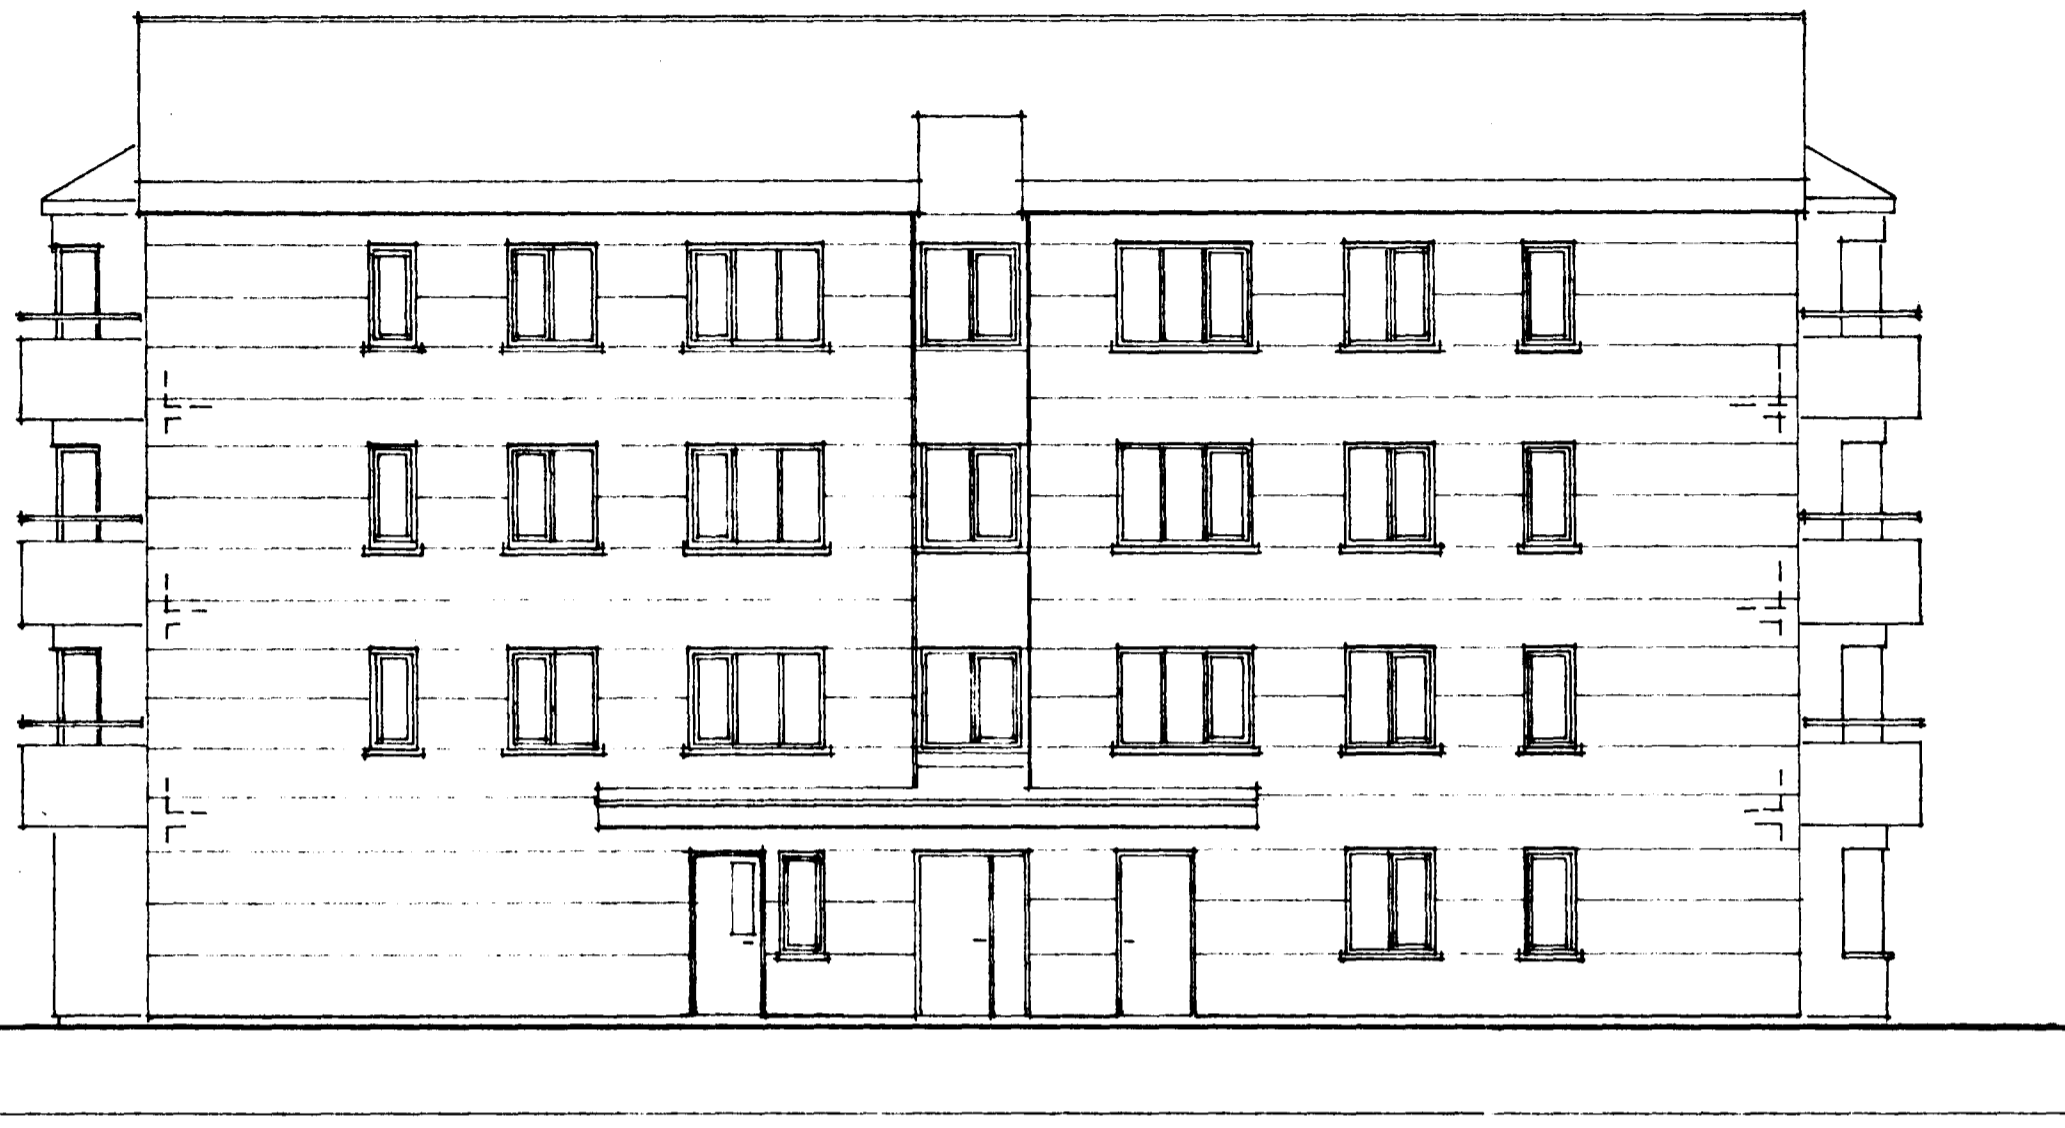

ÚTLIT NORÐUR (AÐ 'ASBRAUT) 1:100



ÚTLIT AUSTUR 1:100

SUÐURBRAUT 2 - HAFNARFIRÐI

ÚTLIT 1:100

25.03.95 95 A04
ARSÆLL VIGNISSON ARKITEKT
BRÚARFLÓT 3, GARDABÆ 6.65 67 87

24/5 '95 Arsaell Vigniss