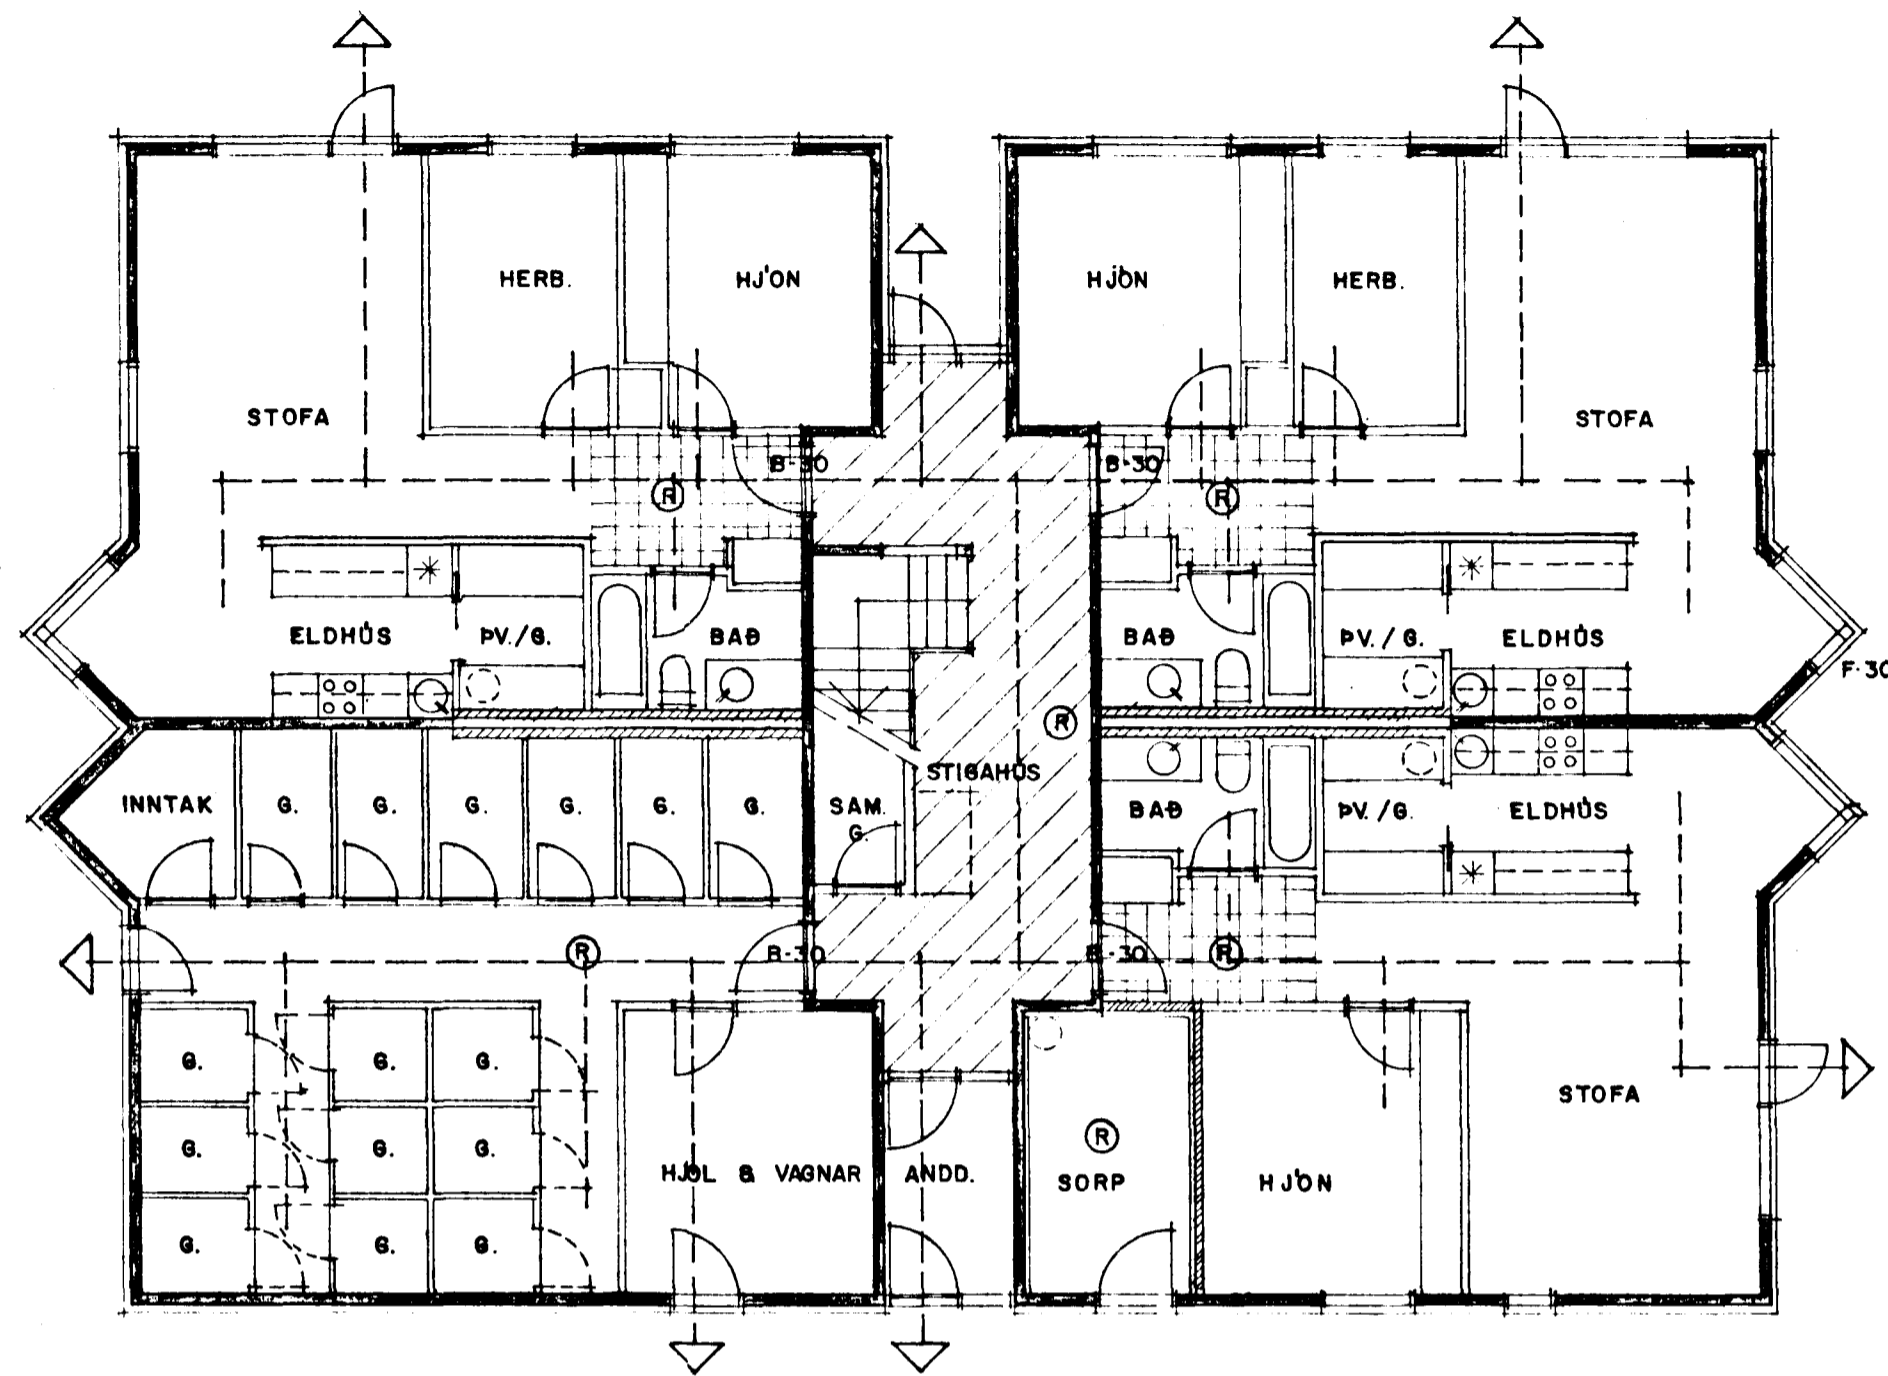


Semþykkt á fundi bygginga-
nefndar þ. 26.4.1995

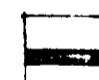
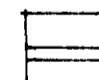
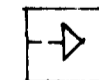

BYGGINGAFULLTRÚINN
Í HAFNARFIRÐI
H. H.
Hústæn þórow

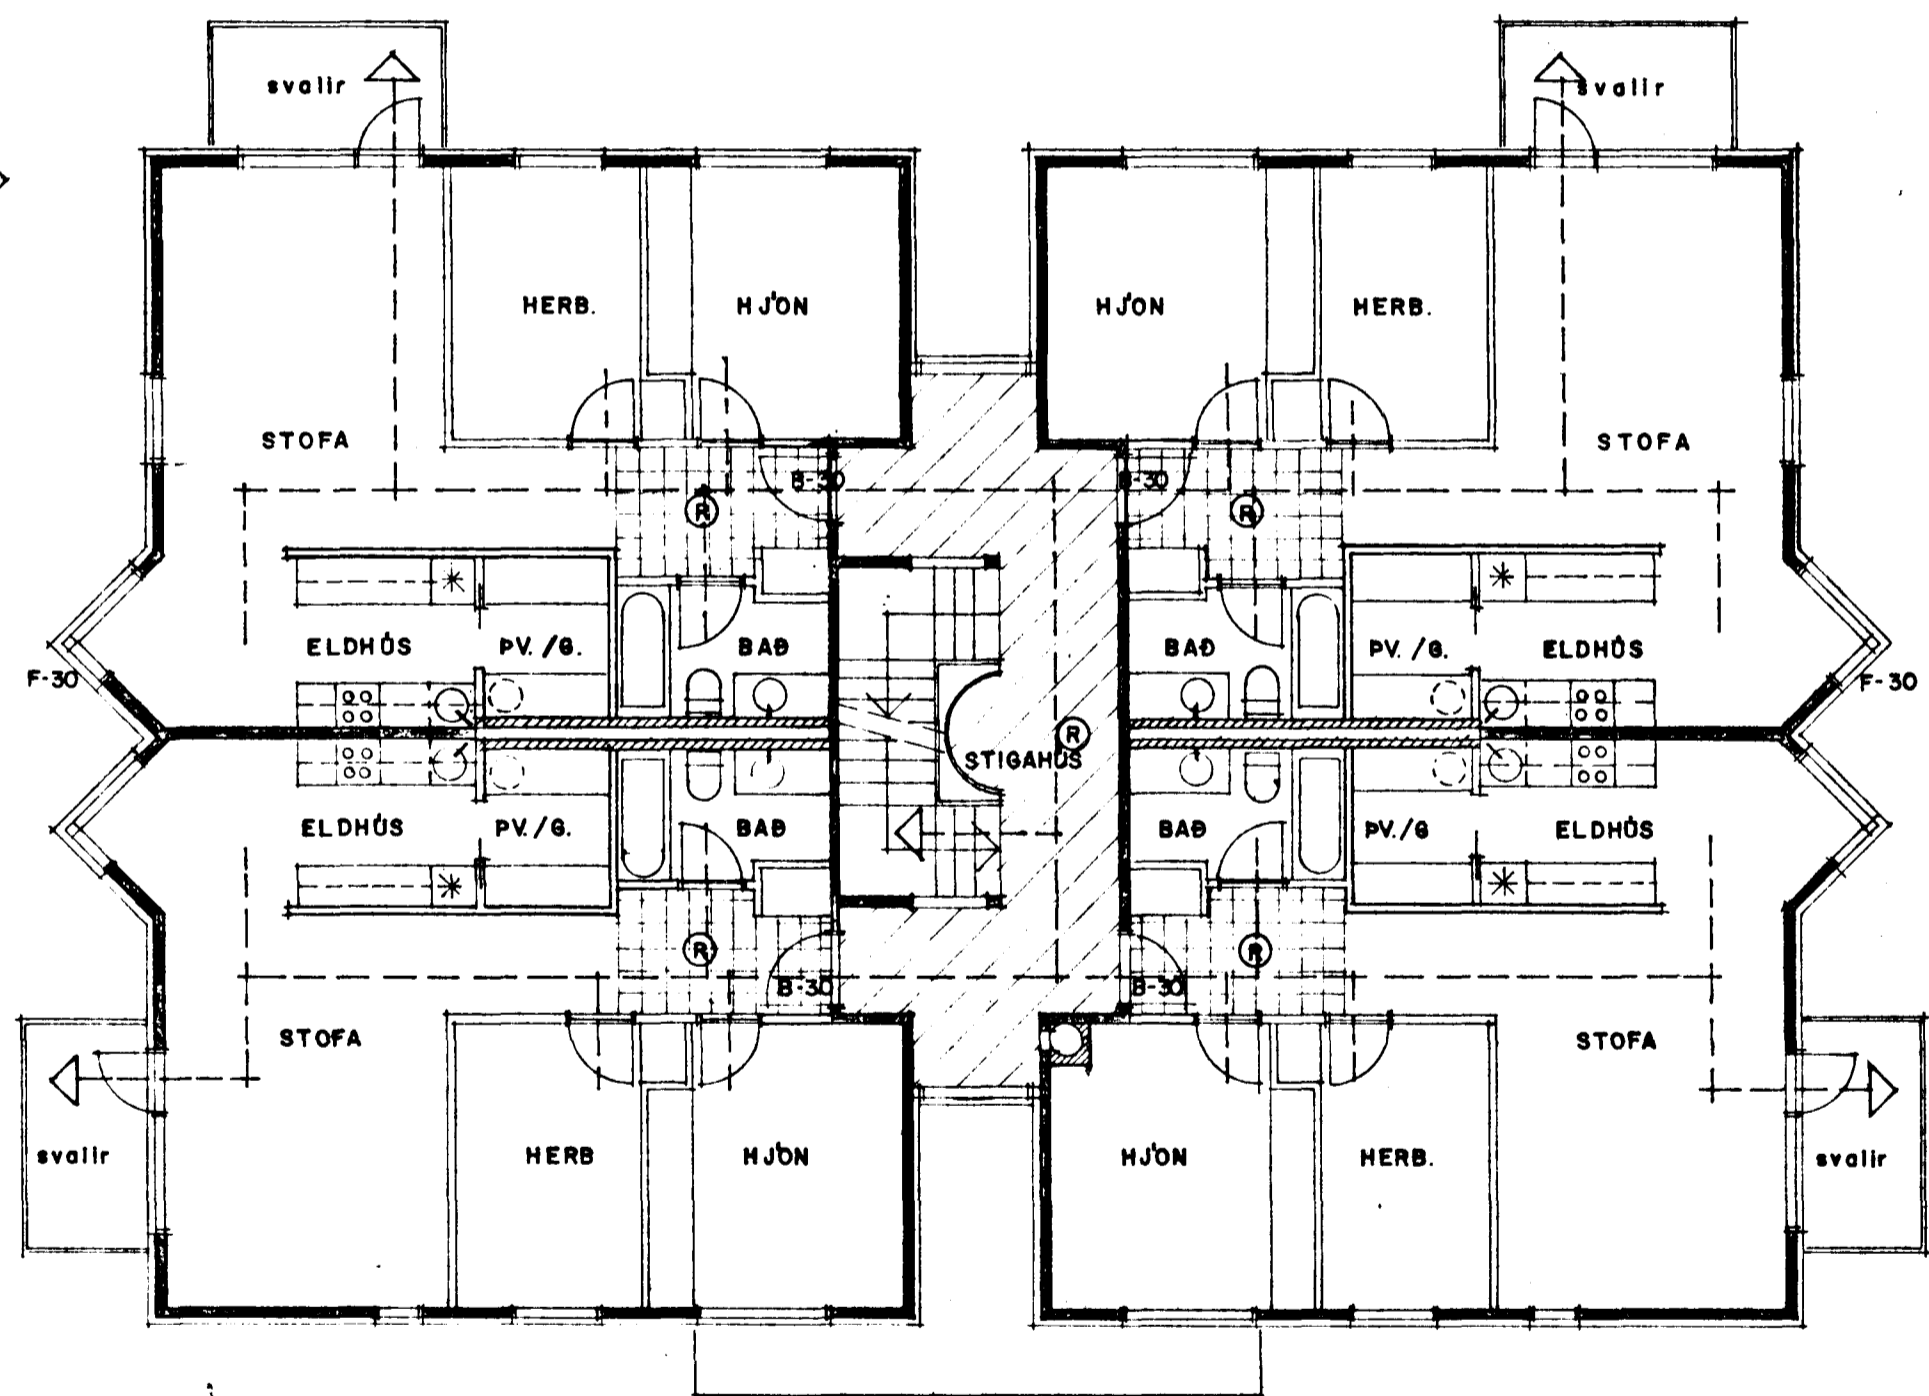
BLAÐ 7 AF 7



GRUNNMYND 1. HÆÐ 1:100

SKÝRINGAR :

-  STEYPTIR VEGGIR
-  ADRIR VEGGIR A-60
-  FLÓTTALEIÐIR
-  REYKSKYNJARAR



GRUNNMYND 2.-4. HÆÐ 1:100

SUÐURBRAUT 2 - HAFNARFIRÐI
ELDVARNIR OG FLÓTTALEIÐIR 1:100

25.03.95
ARSELL VIGNISSON
BRÚARFLÓT 3, GARBABE

95 A07
ARKITEKT
s. 65 30 81

2018-05 Arsell Vignisson