GRUNNMYND 1:50

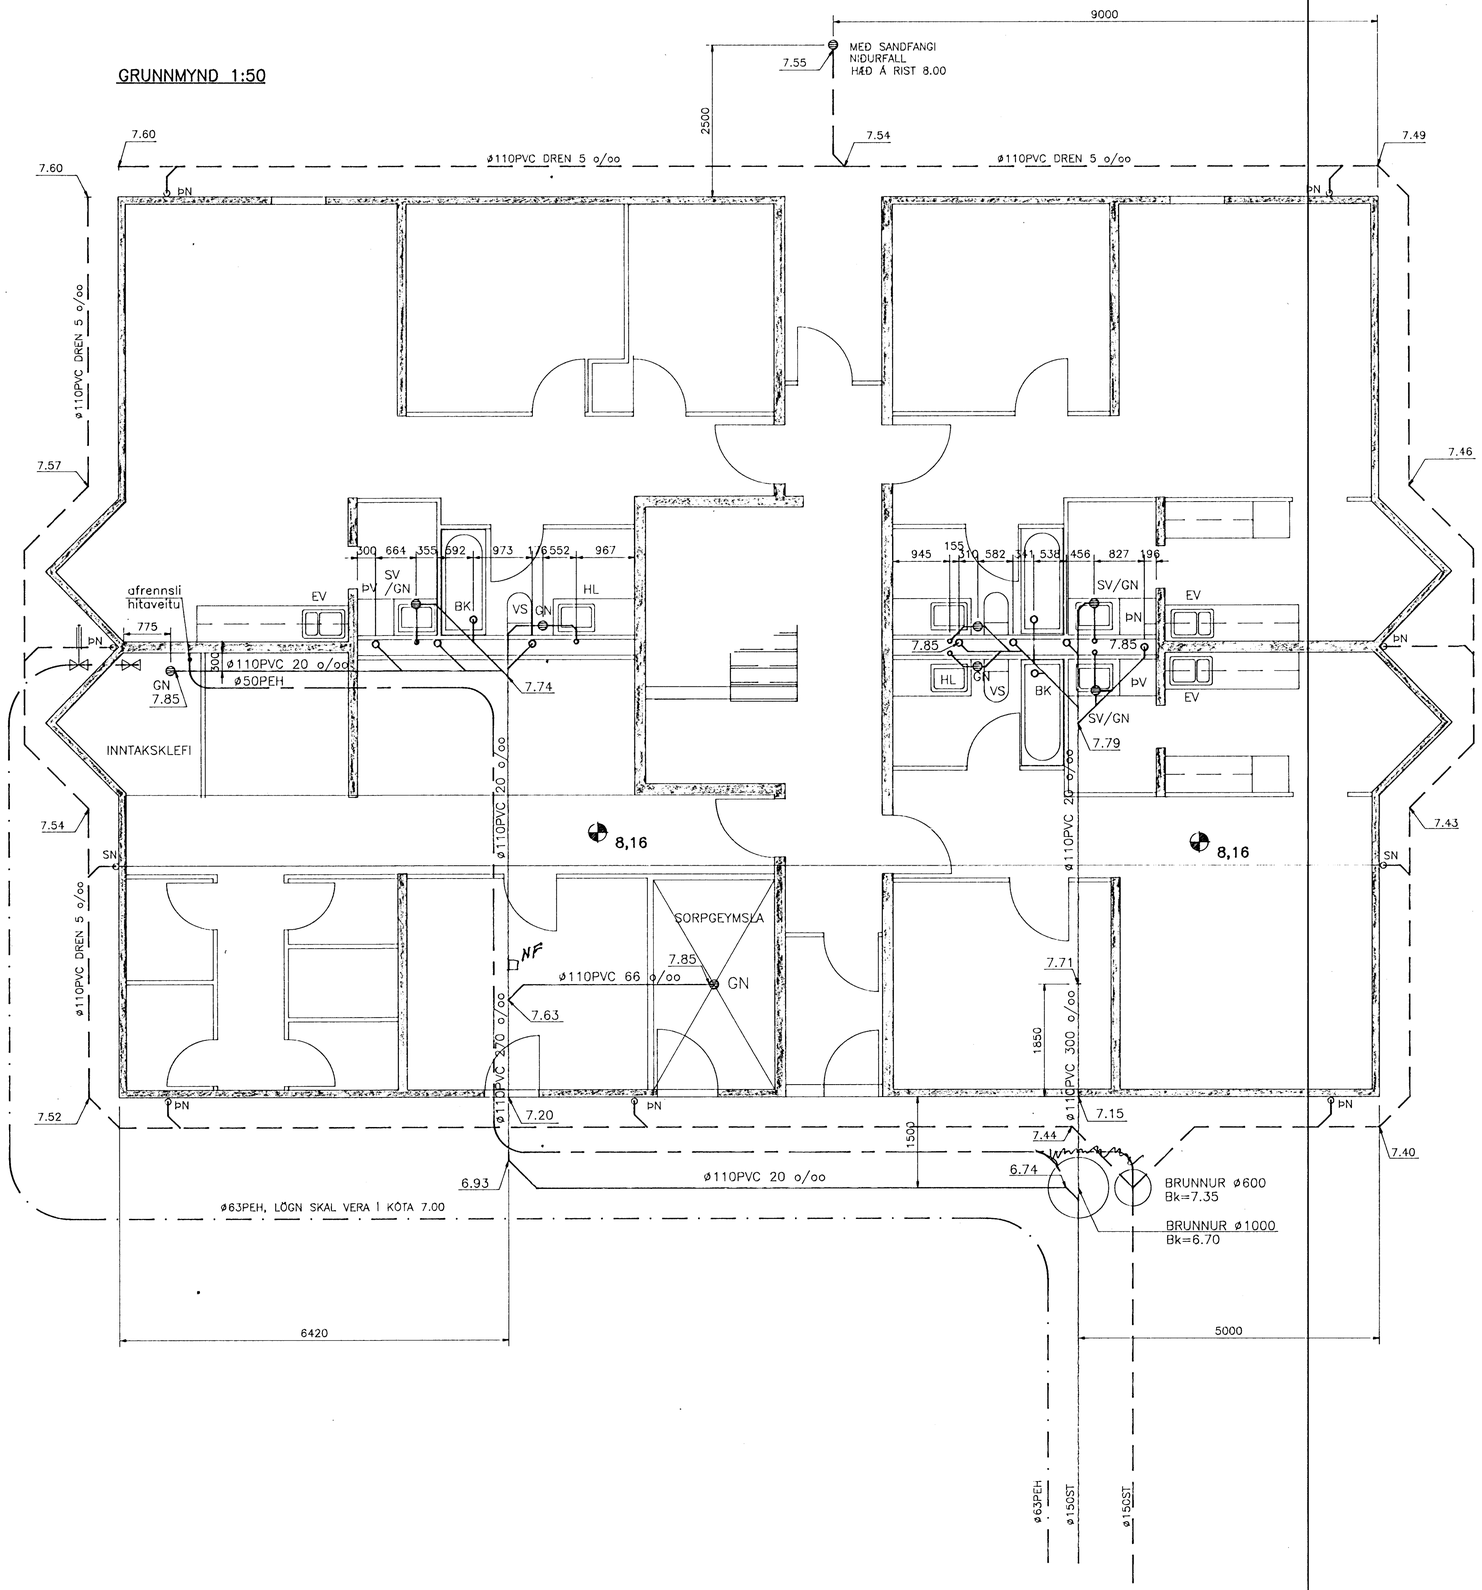

TILVÍSANIR:

SKÝRINGAR.....SJÁ BLAÐ NR 9437-L00-A
AFSTÖÐUMYND.....SJÁ BLAÐ NR 9437-L01-A

HAFNARFJARÐARBÆR
29 MAR 1995
BYGGINGAFULLTRÚINN

SUÐURBRAUT 4, 2.h.
HAFNARFIRÐI

FRÁVEITUKERFI
LAGNIR Í GRUNNI

VERKFRÆÐISTOFA
STEFÁNS & BJÖRNS
BÆJARHRAUNI 20 • 220 HAFNARFJÖRÐUR
SÍMI 91-651340 • FAX 91651341
KT: 810188-1419

Hannað: SV	Teiknað: SV	Yfirfarið:	
Mát: 1:50	Samþykkt:		
Dags: 29.11.94	Nr: 9437-L02-A		