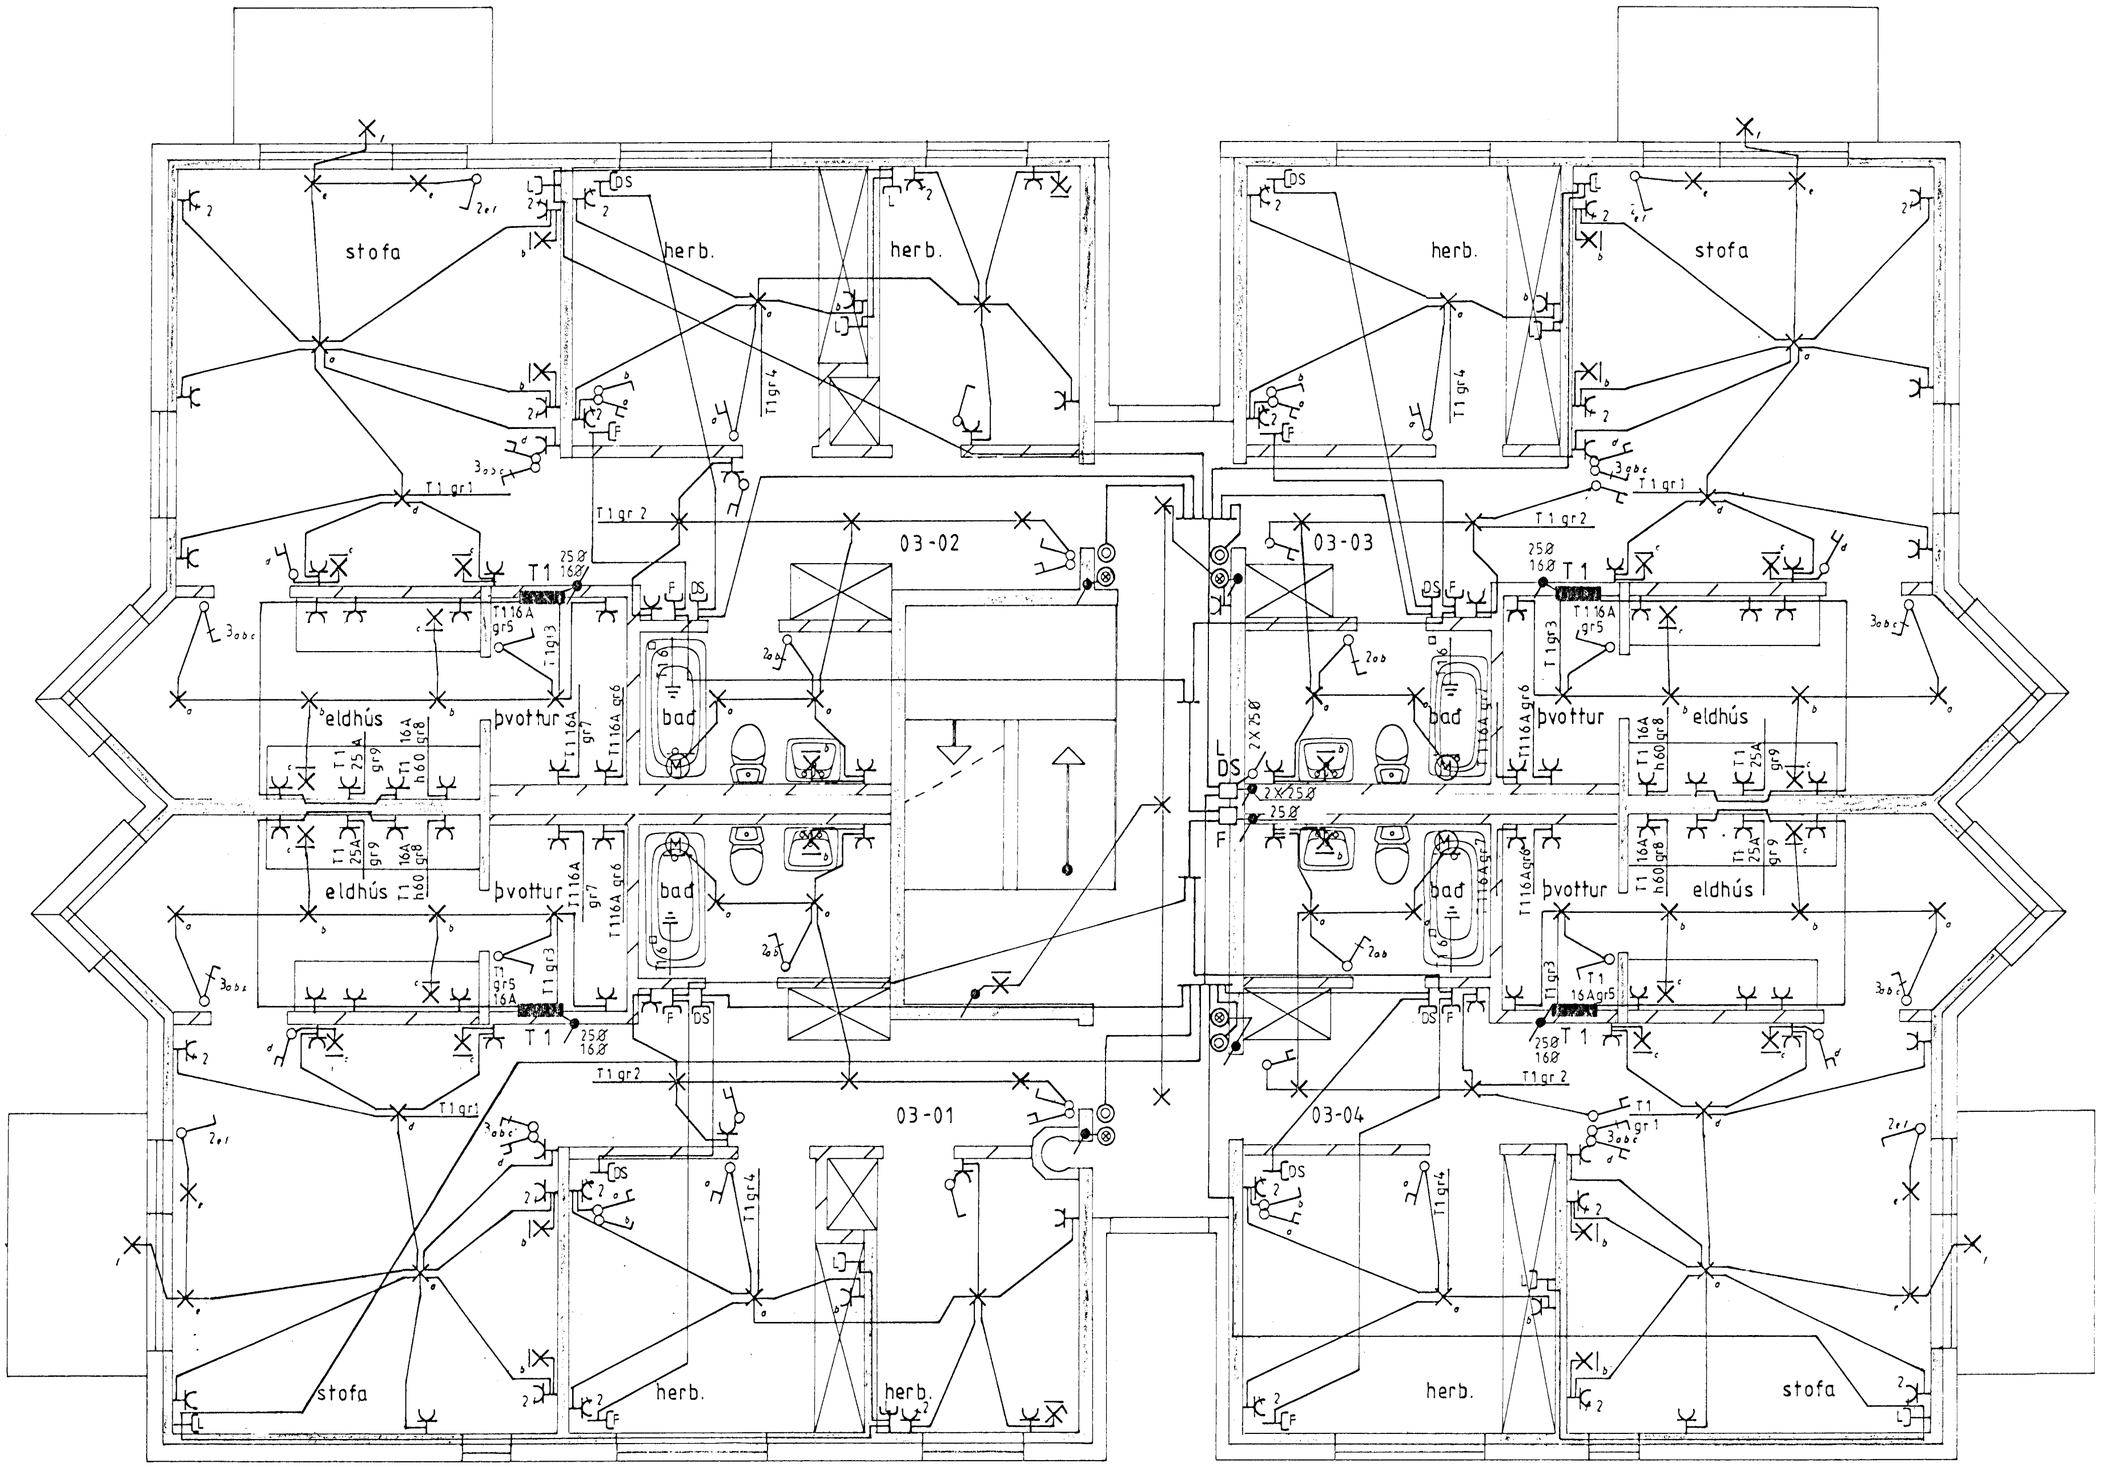

Grunnmynd mkv. 1:50

Suðurbraut 24 Hafnarfirði	teikning nr. 116
Raflagnateikning	blað 3 af 5
Grunnmynd 3 hæðar	mkv. 1:50
	dags. sep 94
Þórður Kristjánsson Rafvirkjam. s 54750	yfirfarið Þórður K
V Elma Cates Tæknit.	teiknað VElma