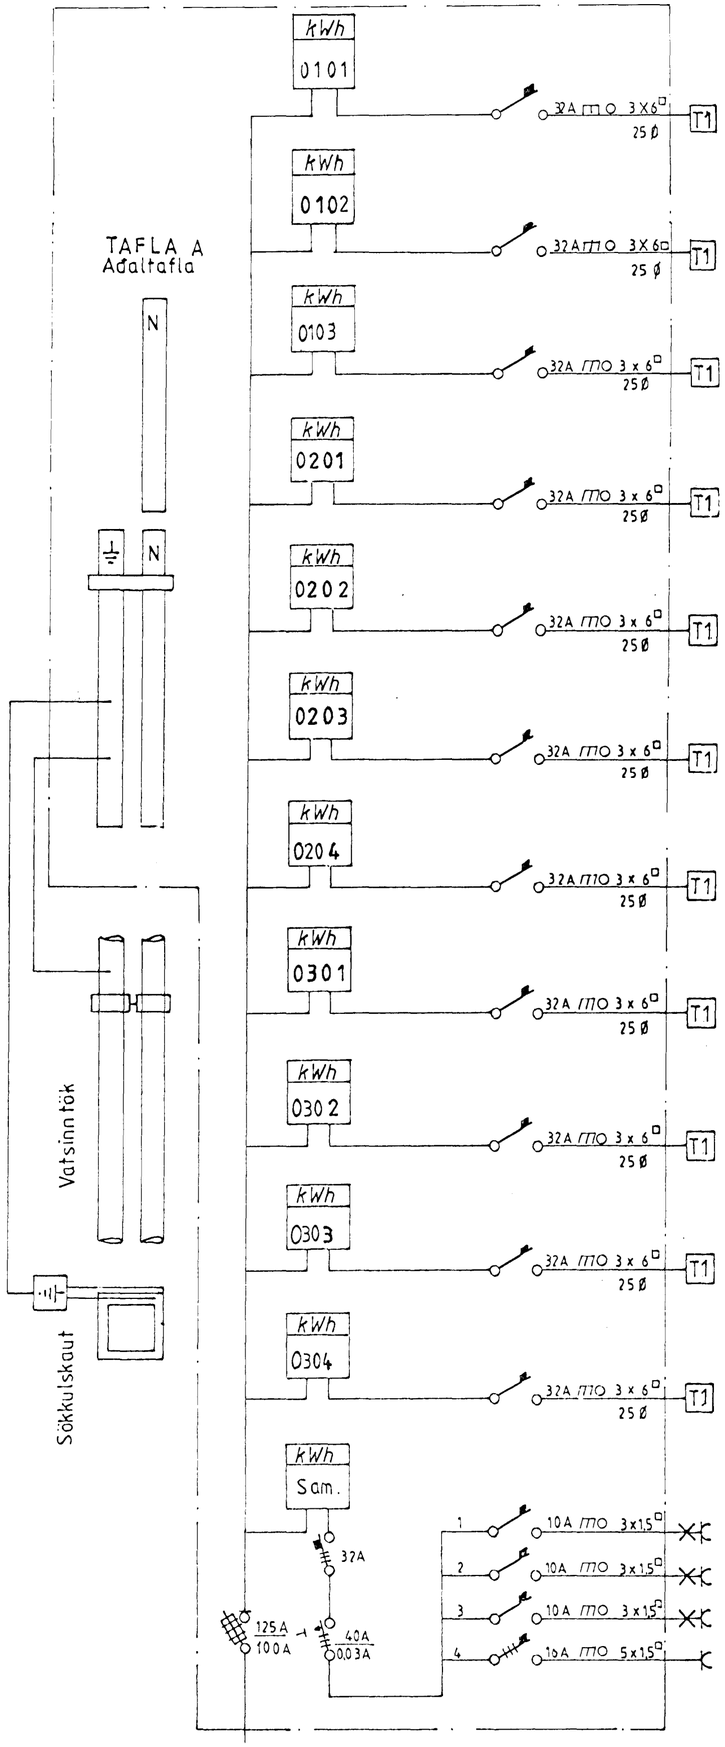

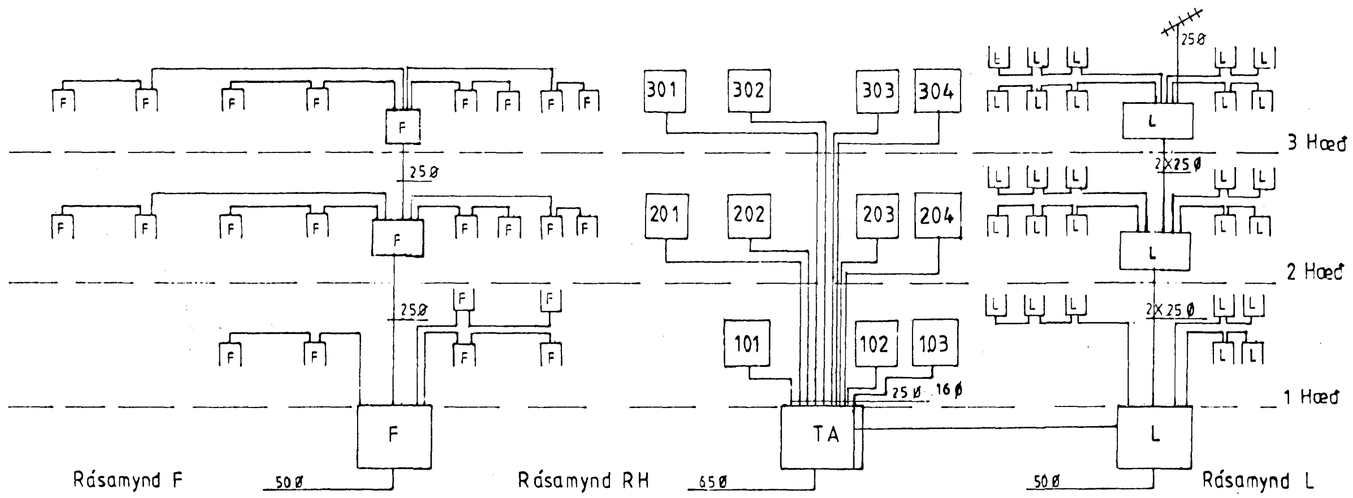

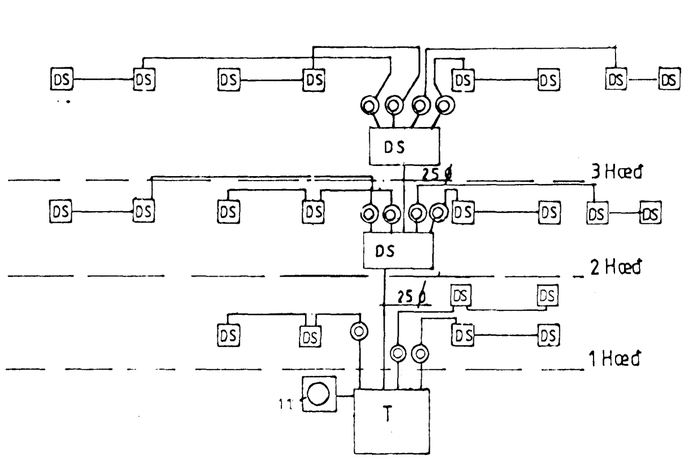

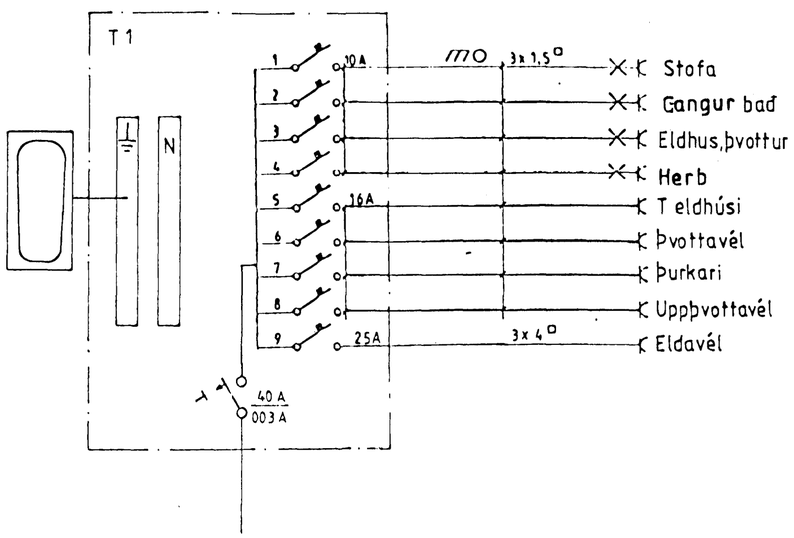

Suðurbraut 24 Hafnarfirði | teikning nr 116

Raflagnateikning	blað 4 af 5
TA T1	mkv. 1:50
Rásamyndir	dags. sep 94
Þórður Kristjánsson Rafvirkjam. s 54750	yfirfarið þórðk
V Elma Cates Tæknit.	teiknað VElma.