



SKÝRINGAR


HÆÐ ROFA SKAL VERA 110 CM FRÁ FULLFRÁGENGU GÓLFI.
 HÆÐ ROFA Í HJÓNAHERB. SÉ 80 CM.
 HÆÐ TENGLA VIÐ ROFA, SÉ Í SÖMU HÆÐ OG ROFINN.
 HÆÐ TENGLA, L OG F SÉU 20CM.
 HÆÐ VEGGLJÓSA SÉ 160 CM.
 HÆÐ VEGGLJÓSA Í WC. OG BAÐI SÉ 200 CM.
 HÆÐ VEGGLJÓSA Í ELDHÚSI, SÉ 150 CM.
 HÆÐ TENGLA FYRIR ELDAVÉL SÉ 30 CM.
 HÆÐ DS SÉ 145 CM.
 MÁLSTRAUMUR ROFA OG TENGLA SÉ 10 A.
 PIPUR SÉU 16MM OG VÍR 1,5 MM.
 TAKA SKAL MÁL, MILLIVEGGJA SKV. SMÍÐATEIKNINGU.
NEMA ANNARS SÉ GETIÐ.

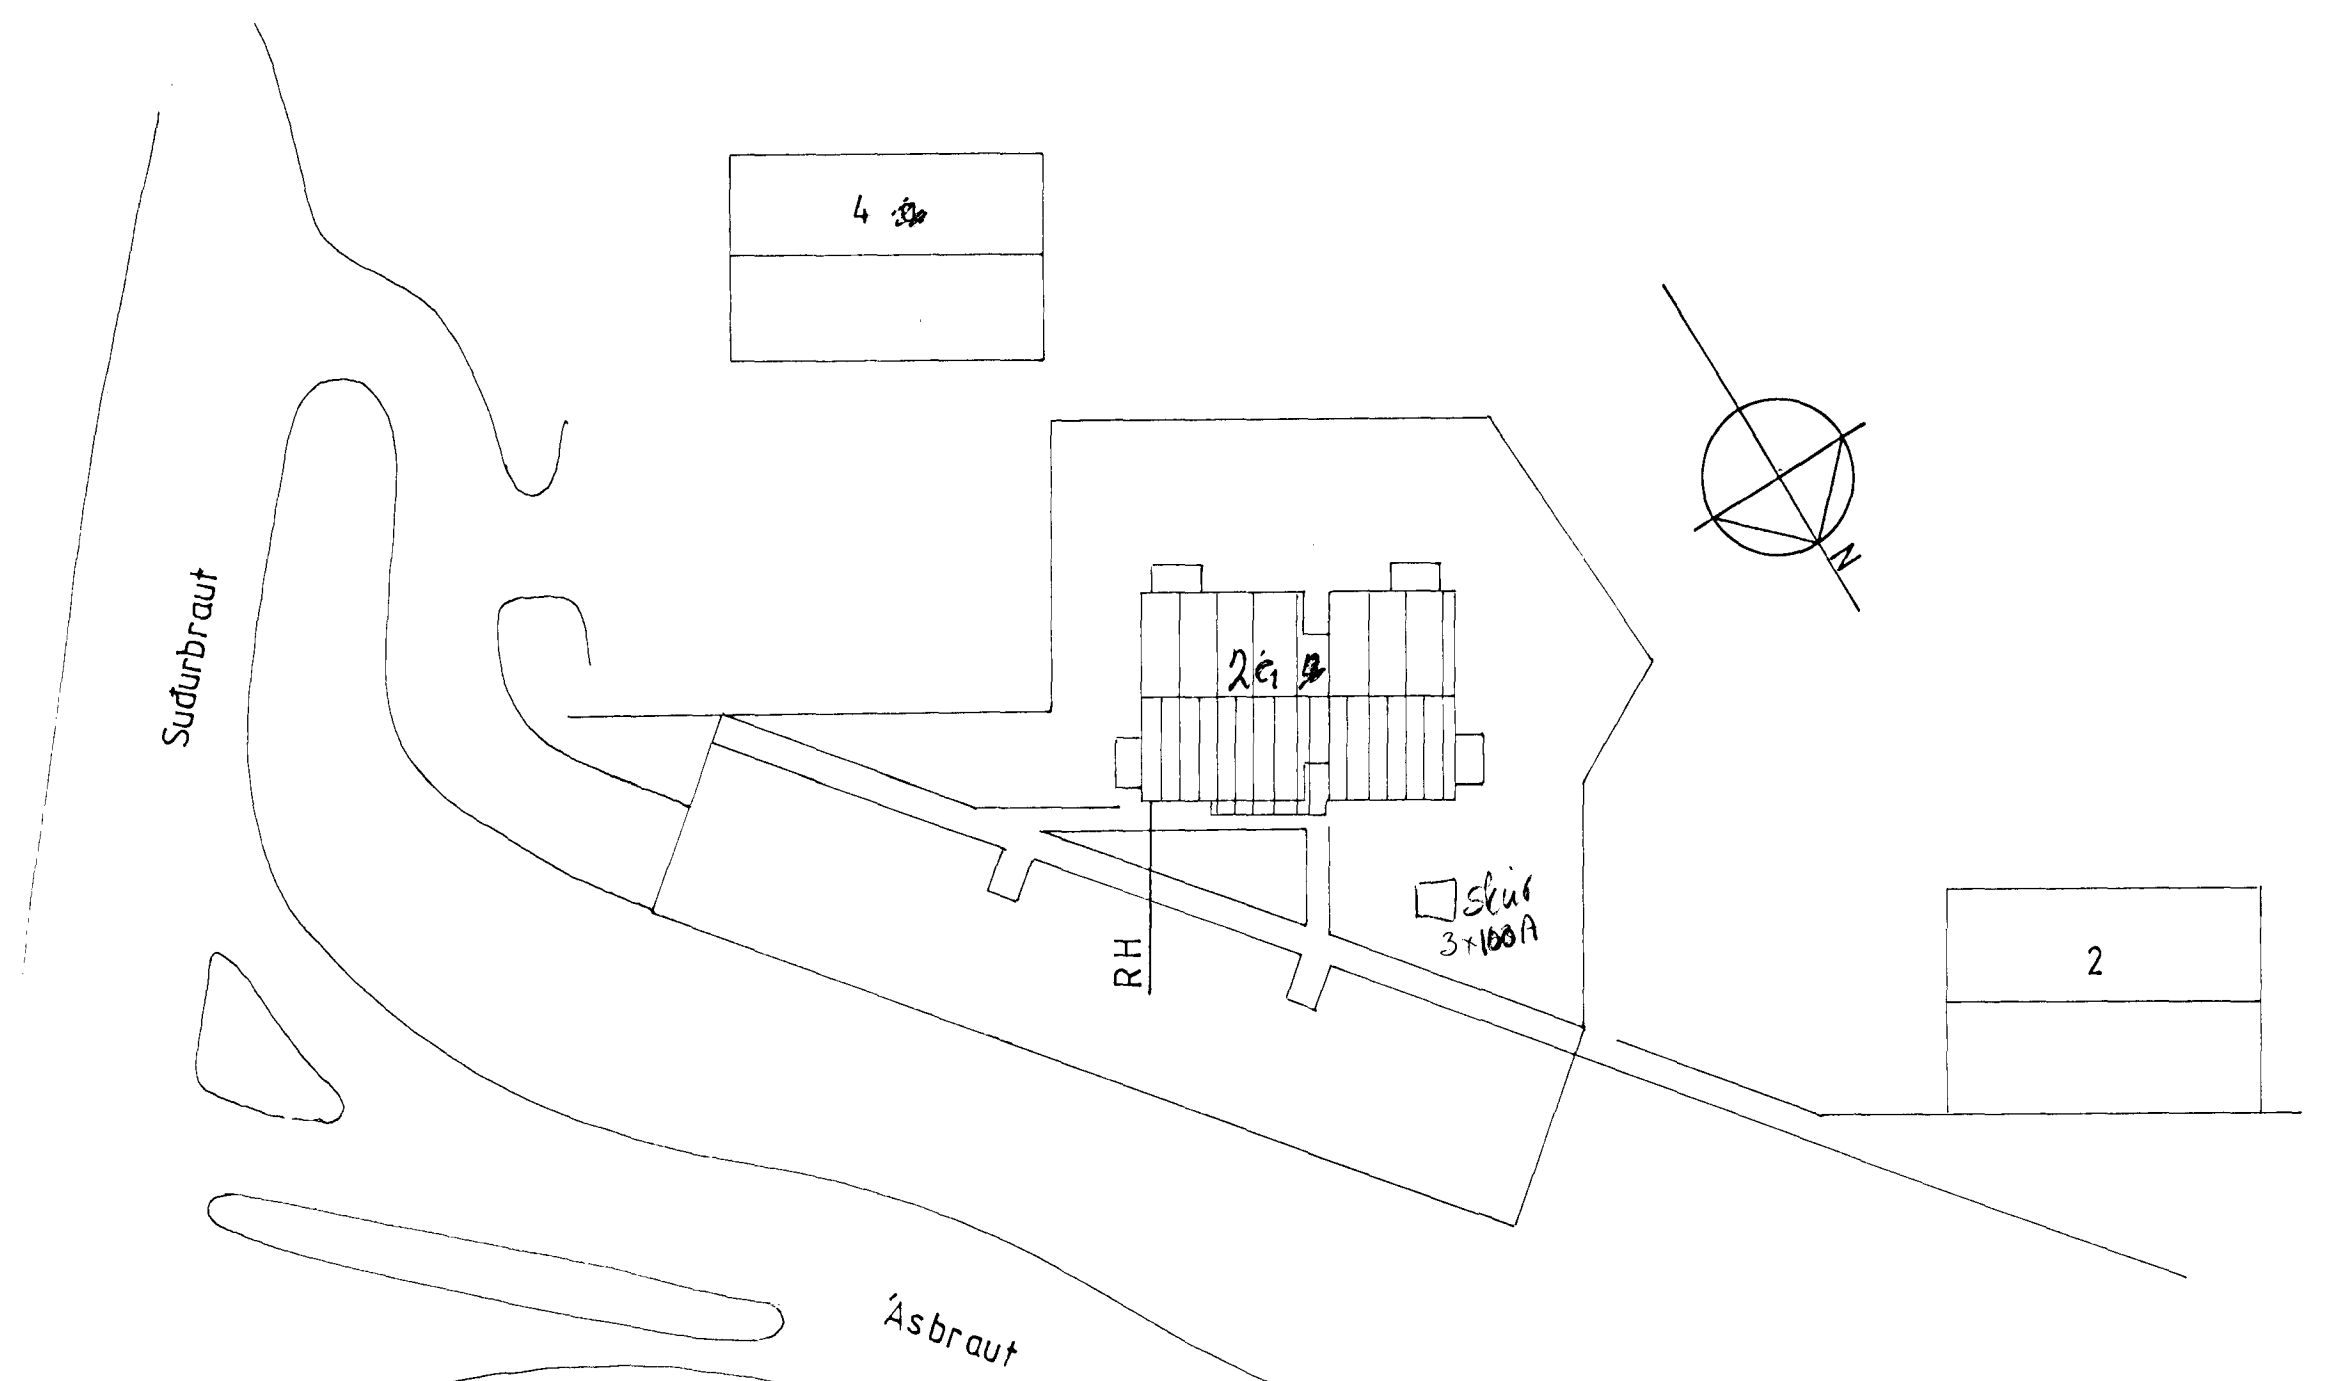

Afstöðumynd mkv. 1:500

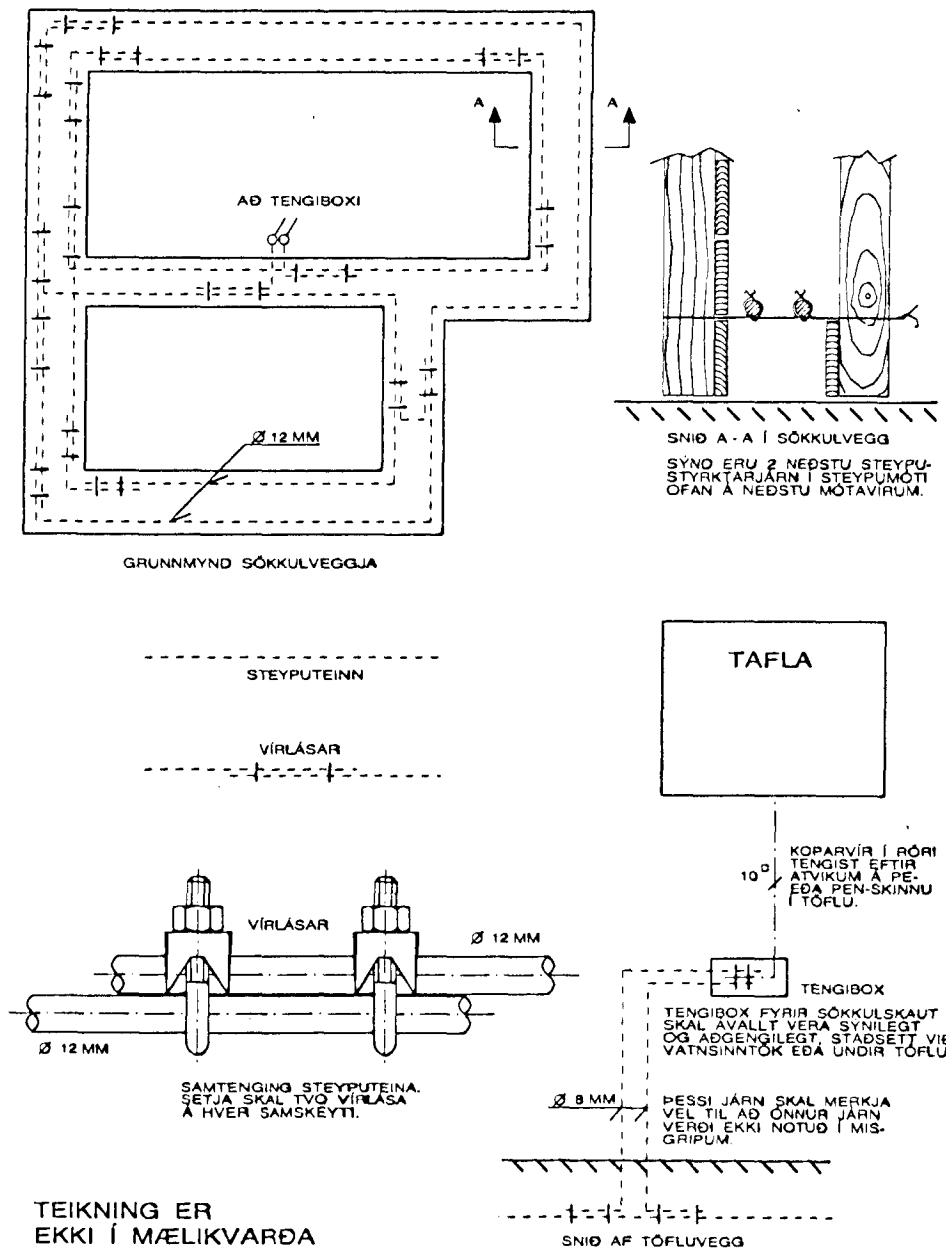

TEIKNING ER
 EKKI Í MÆLIKVARÐA

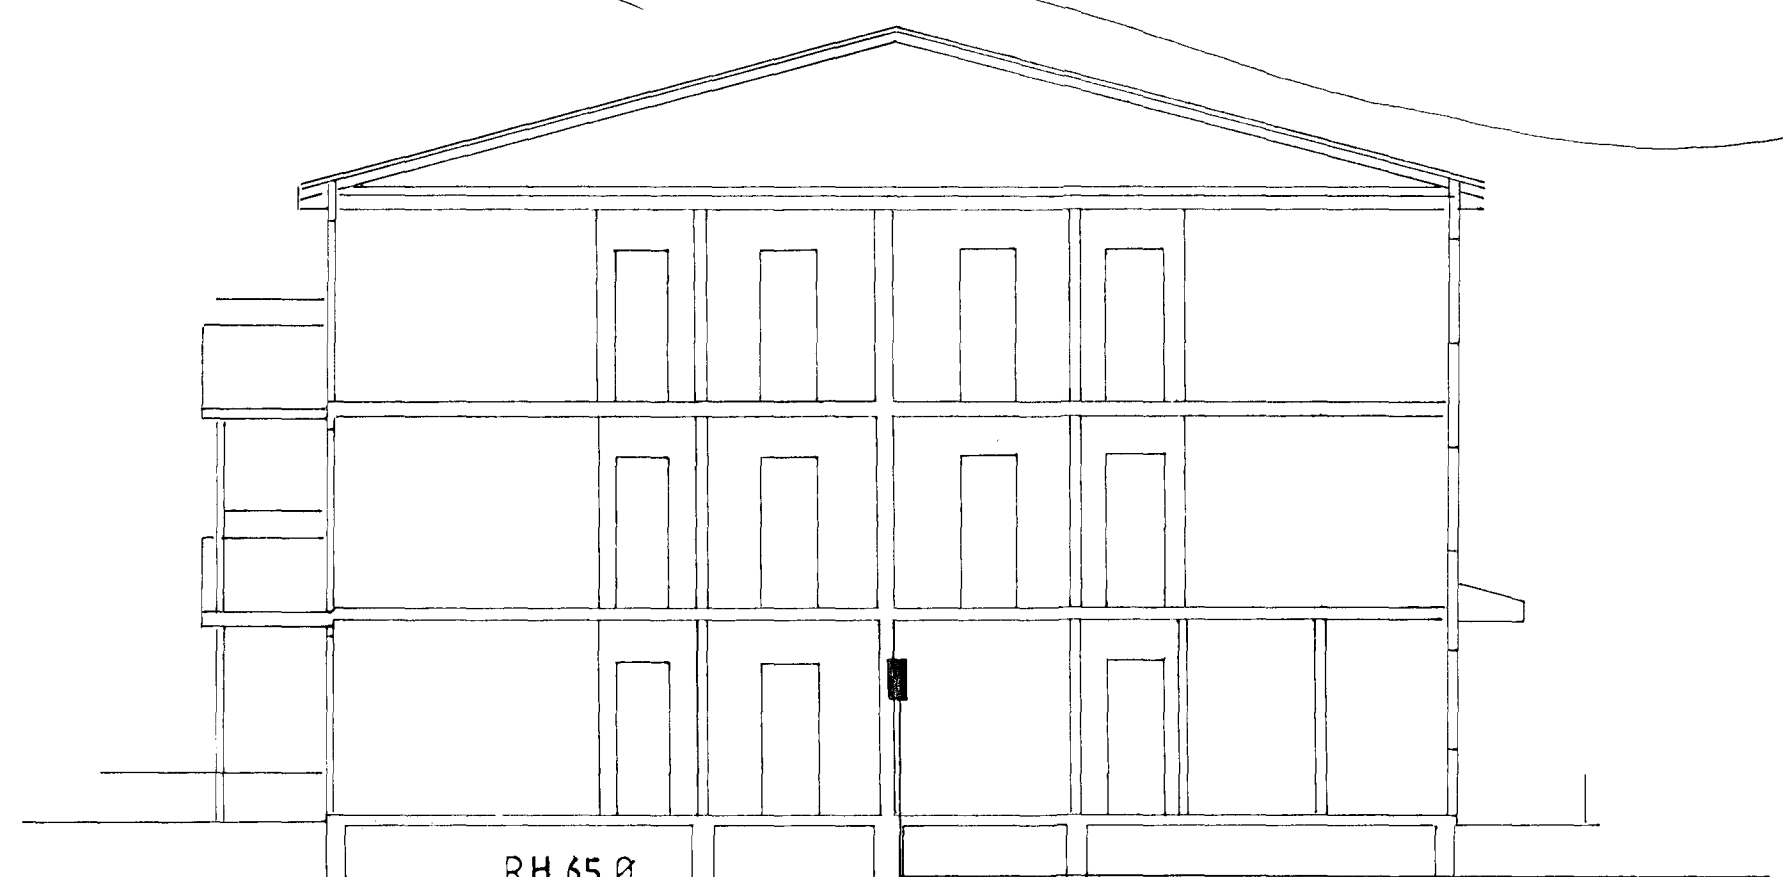

Snið mkv. 1:100

- RH 65 Ø
- F 50 Ø
- L 50 Ø
- G 25 Ø

Plastpípur 70 cm í jörð

Sudurbraut ^{2g} & Hafnarfirði		teikning nr. 116
Raftagnateikning		blað 5 af 5
Afstöðumynd		mkv. 1:500 1:100
Skýringar, snið		dags. sep 94
bórdur Kristjánsson Rafvirkjam. s 54750		yfirfarir <i>Þórunn</i>
V Elma Cates Tæknit.		teiknad <i>Þórunn</i>