


Samþykkt á fundi bygginga-
nefndar þ. 17. 5. 1975

BYGGINGAFULLTRÚINN
Í HAFNARFIRÐI

F.H.
Kristján Jón

BLAD 6 AF 7

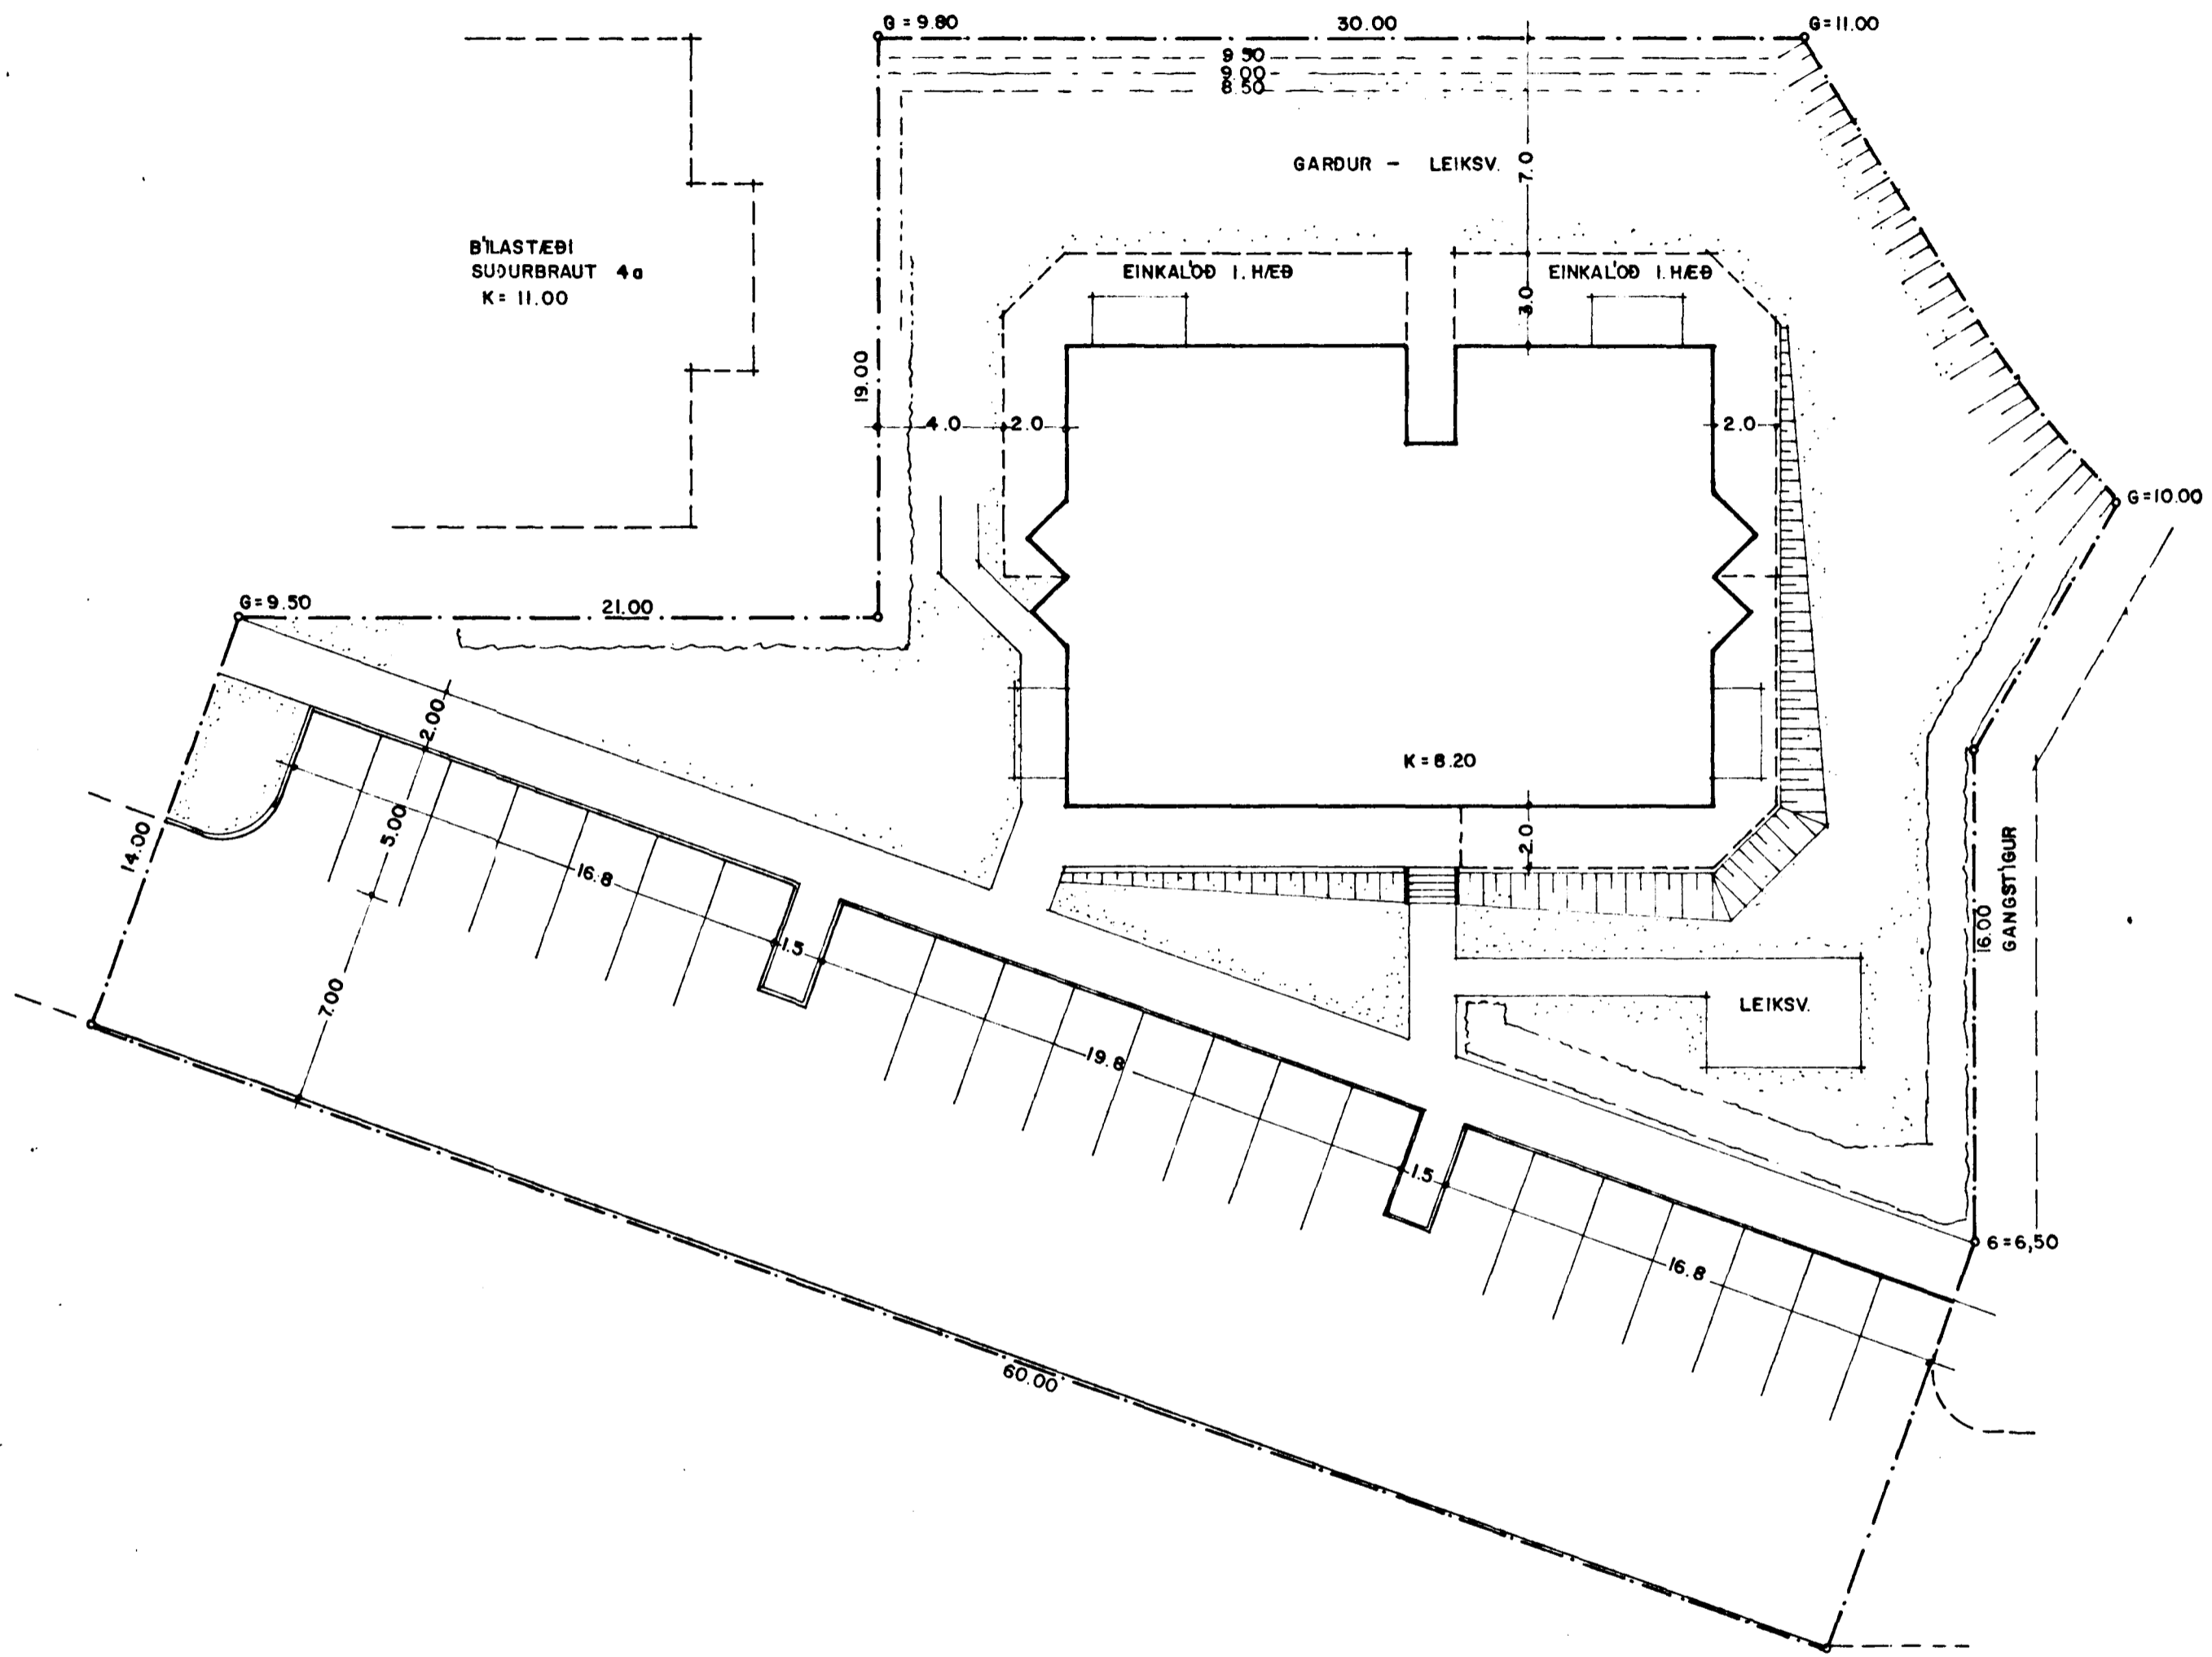

SUÐURBRAUT 2a, HAFNARFIRÐI
SKIPULAG LÖÐAR 1:200

DAGS. BREYTT
04 05 95 HÖSNÚMÉR

MARS '94 94-A06
ARSÆLL VIGNISSON ARKITEKT
REYKJAVÍKURVEGI 69, HAFN. 165 30 81

10.03.94 Arsaell Vigniss