Samþykkt á fundi byggingarnefndar þ. 17/5 1995
BYGGINGAFULLTRÚINN Í HAFNARFIRÐI
F.H. Kristján Þór

BLAÐ 2 AF 7

NOTIST EKKI SEM SMÍÐATEIKNING

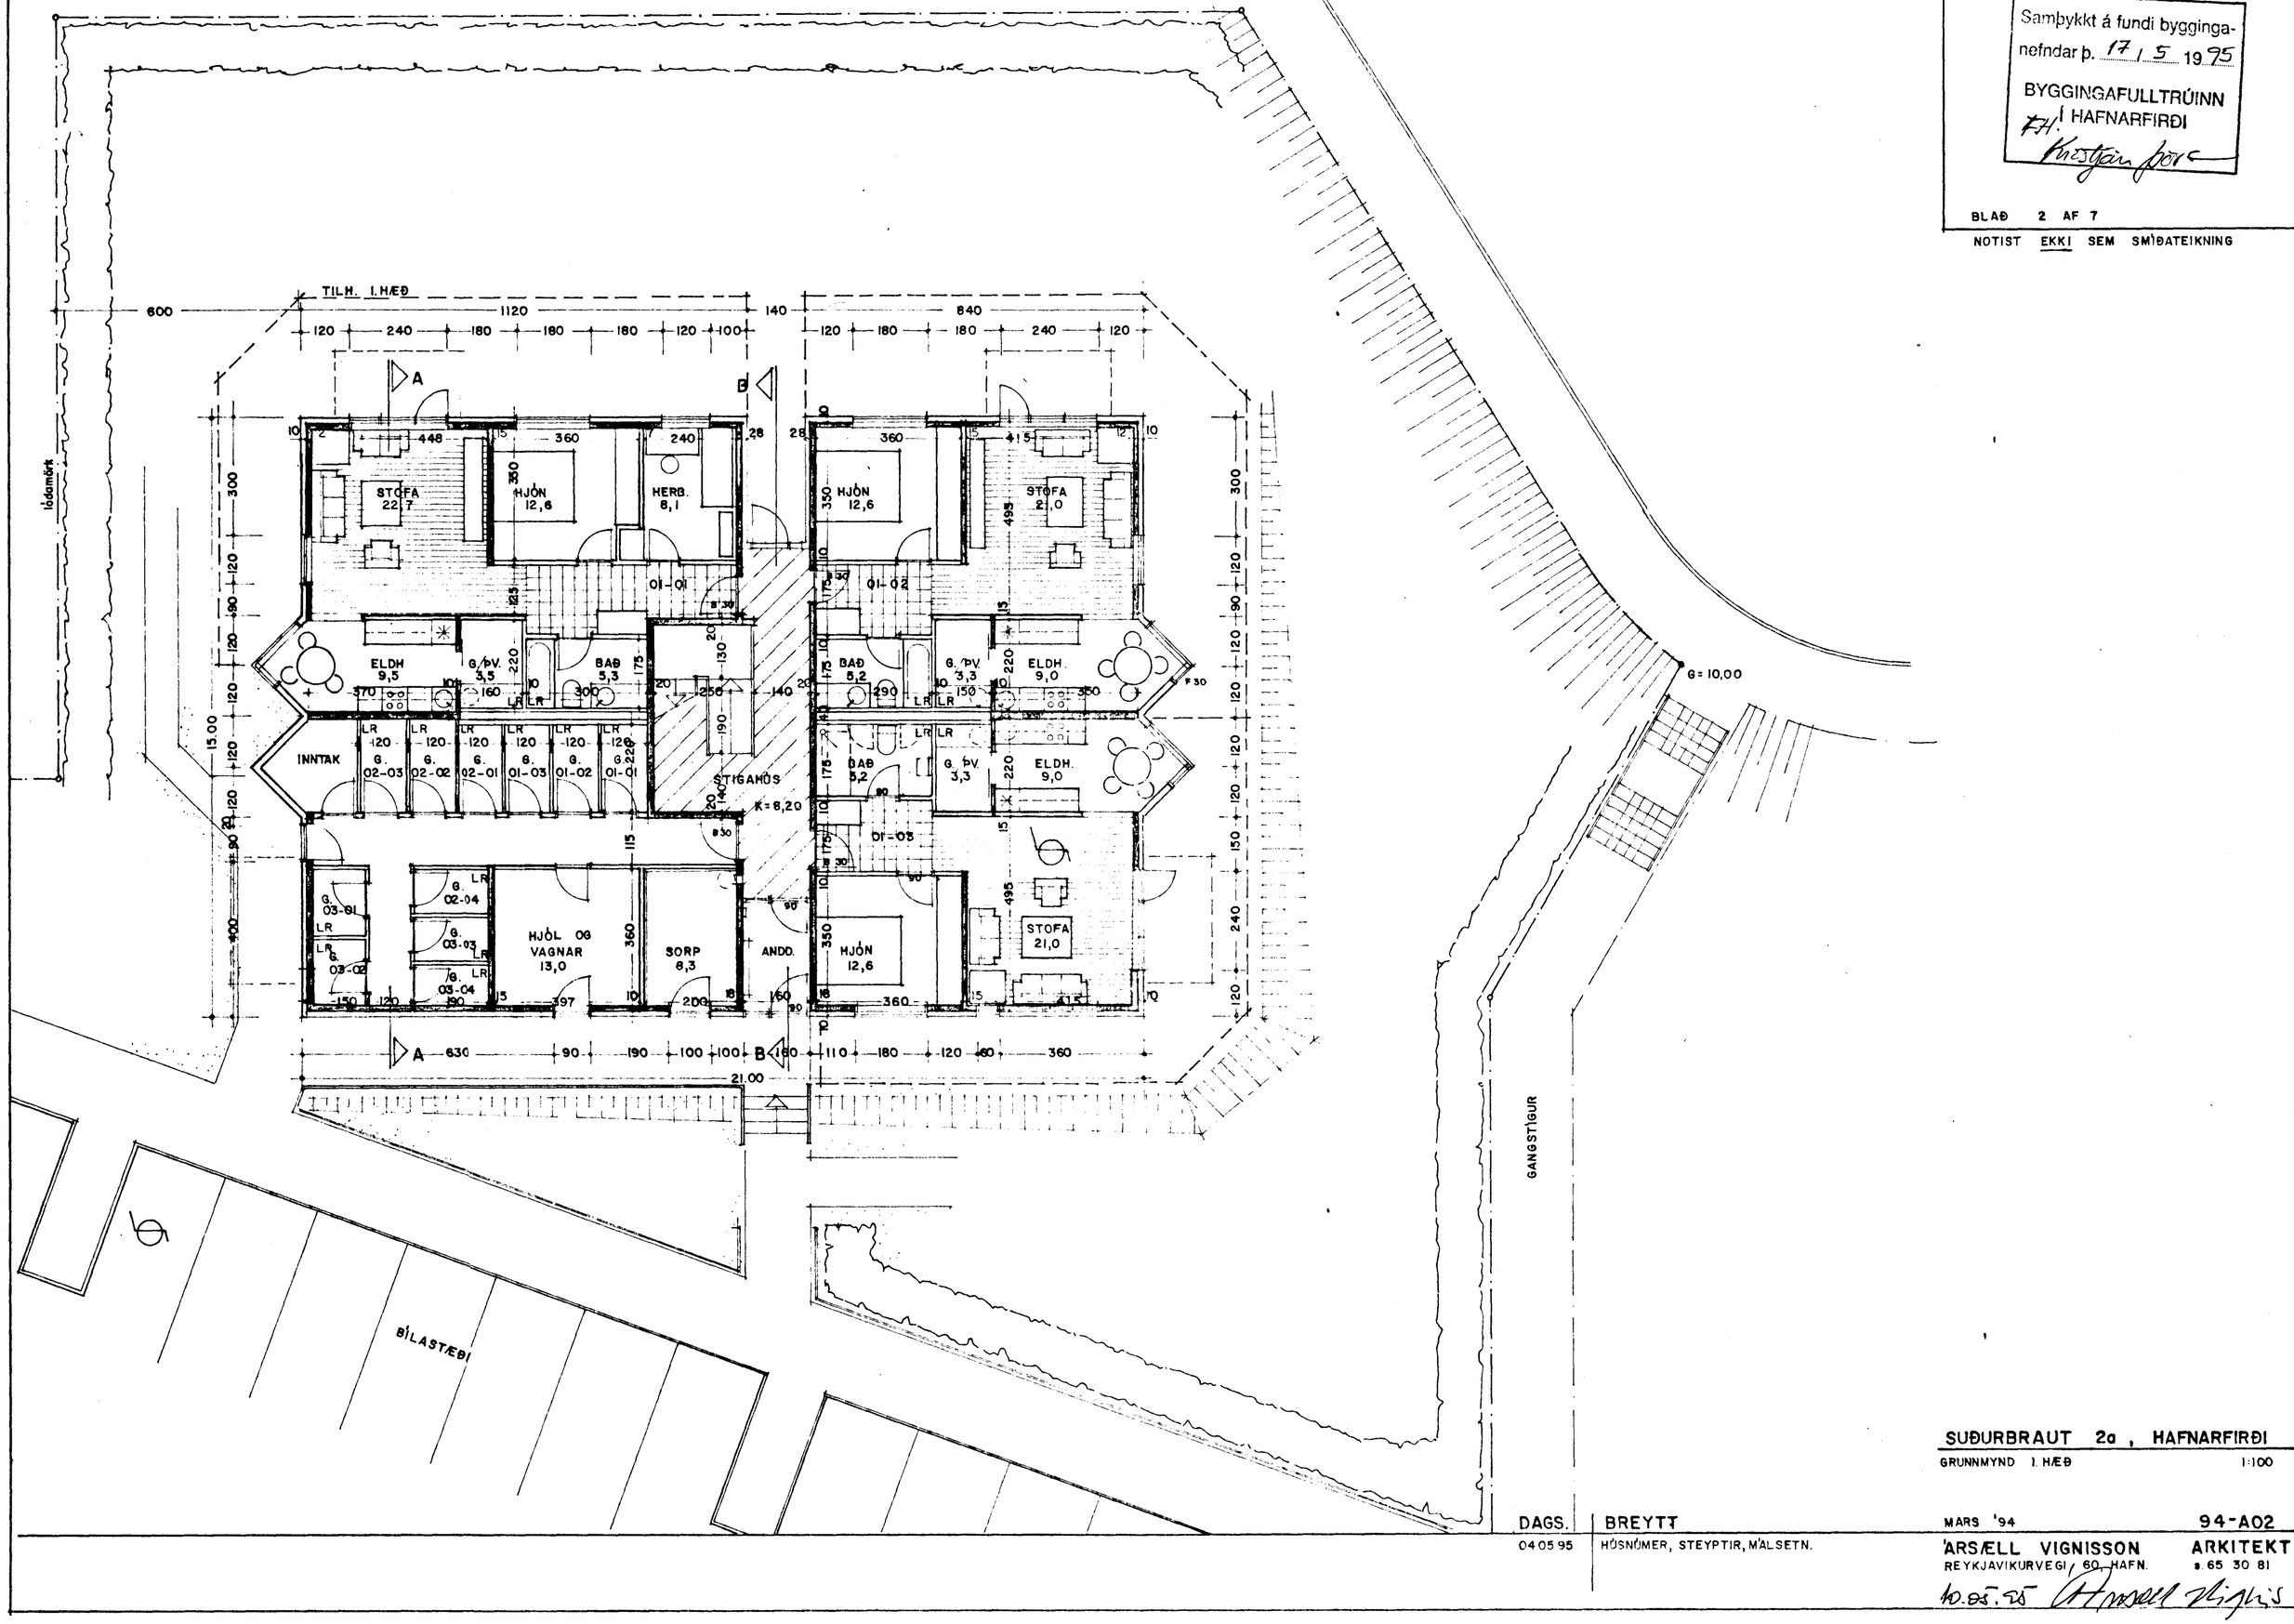

SUÐURBRAUT 2a, HAFNARFIRÐI

GRUNNMYND 1. HÆÐ 1:100

DAGS.	BREYTT	
04.05.95	HÚSNÚMER, STEYPTIR, MÁLSETN.	

MARS '94 94-A02

ÁRSÆLL VIGNISSON ARKITEKT
REYKJAVÍKURVEGI 60, HAFN. s. 65 30 81
10.05.95 Ársæll Vignisson