


Samþykkt á fundi bygginga-  
nefndar þ. 17.15 19.95

BYGGINGAFULLTRÚINN  
HAFNARFIRÐI


*K.H.*  
*Þrostján Jón*

BLAÐ 3 AF 7

NOTIST EKKI SEM SMÍÐATEIKNING

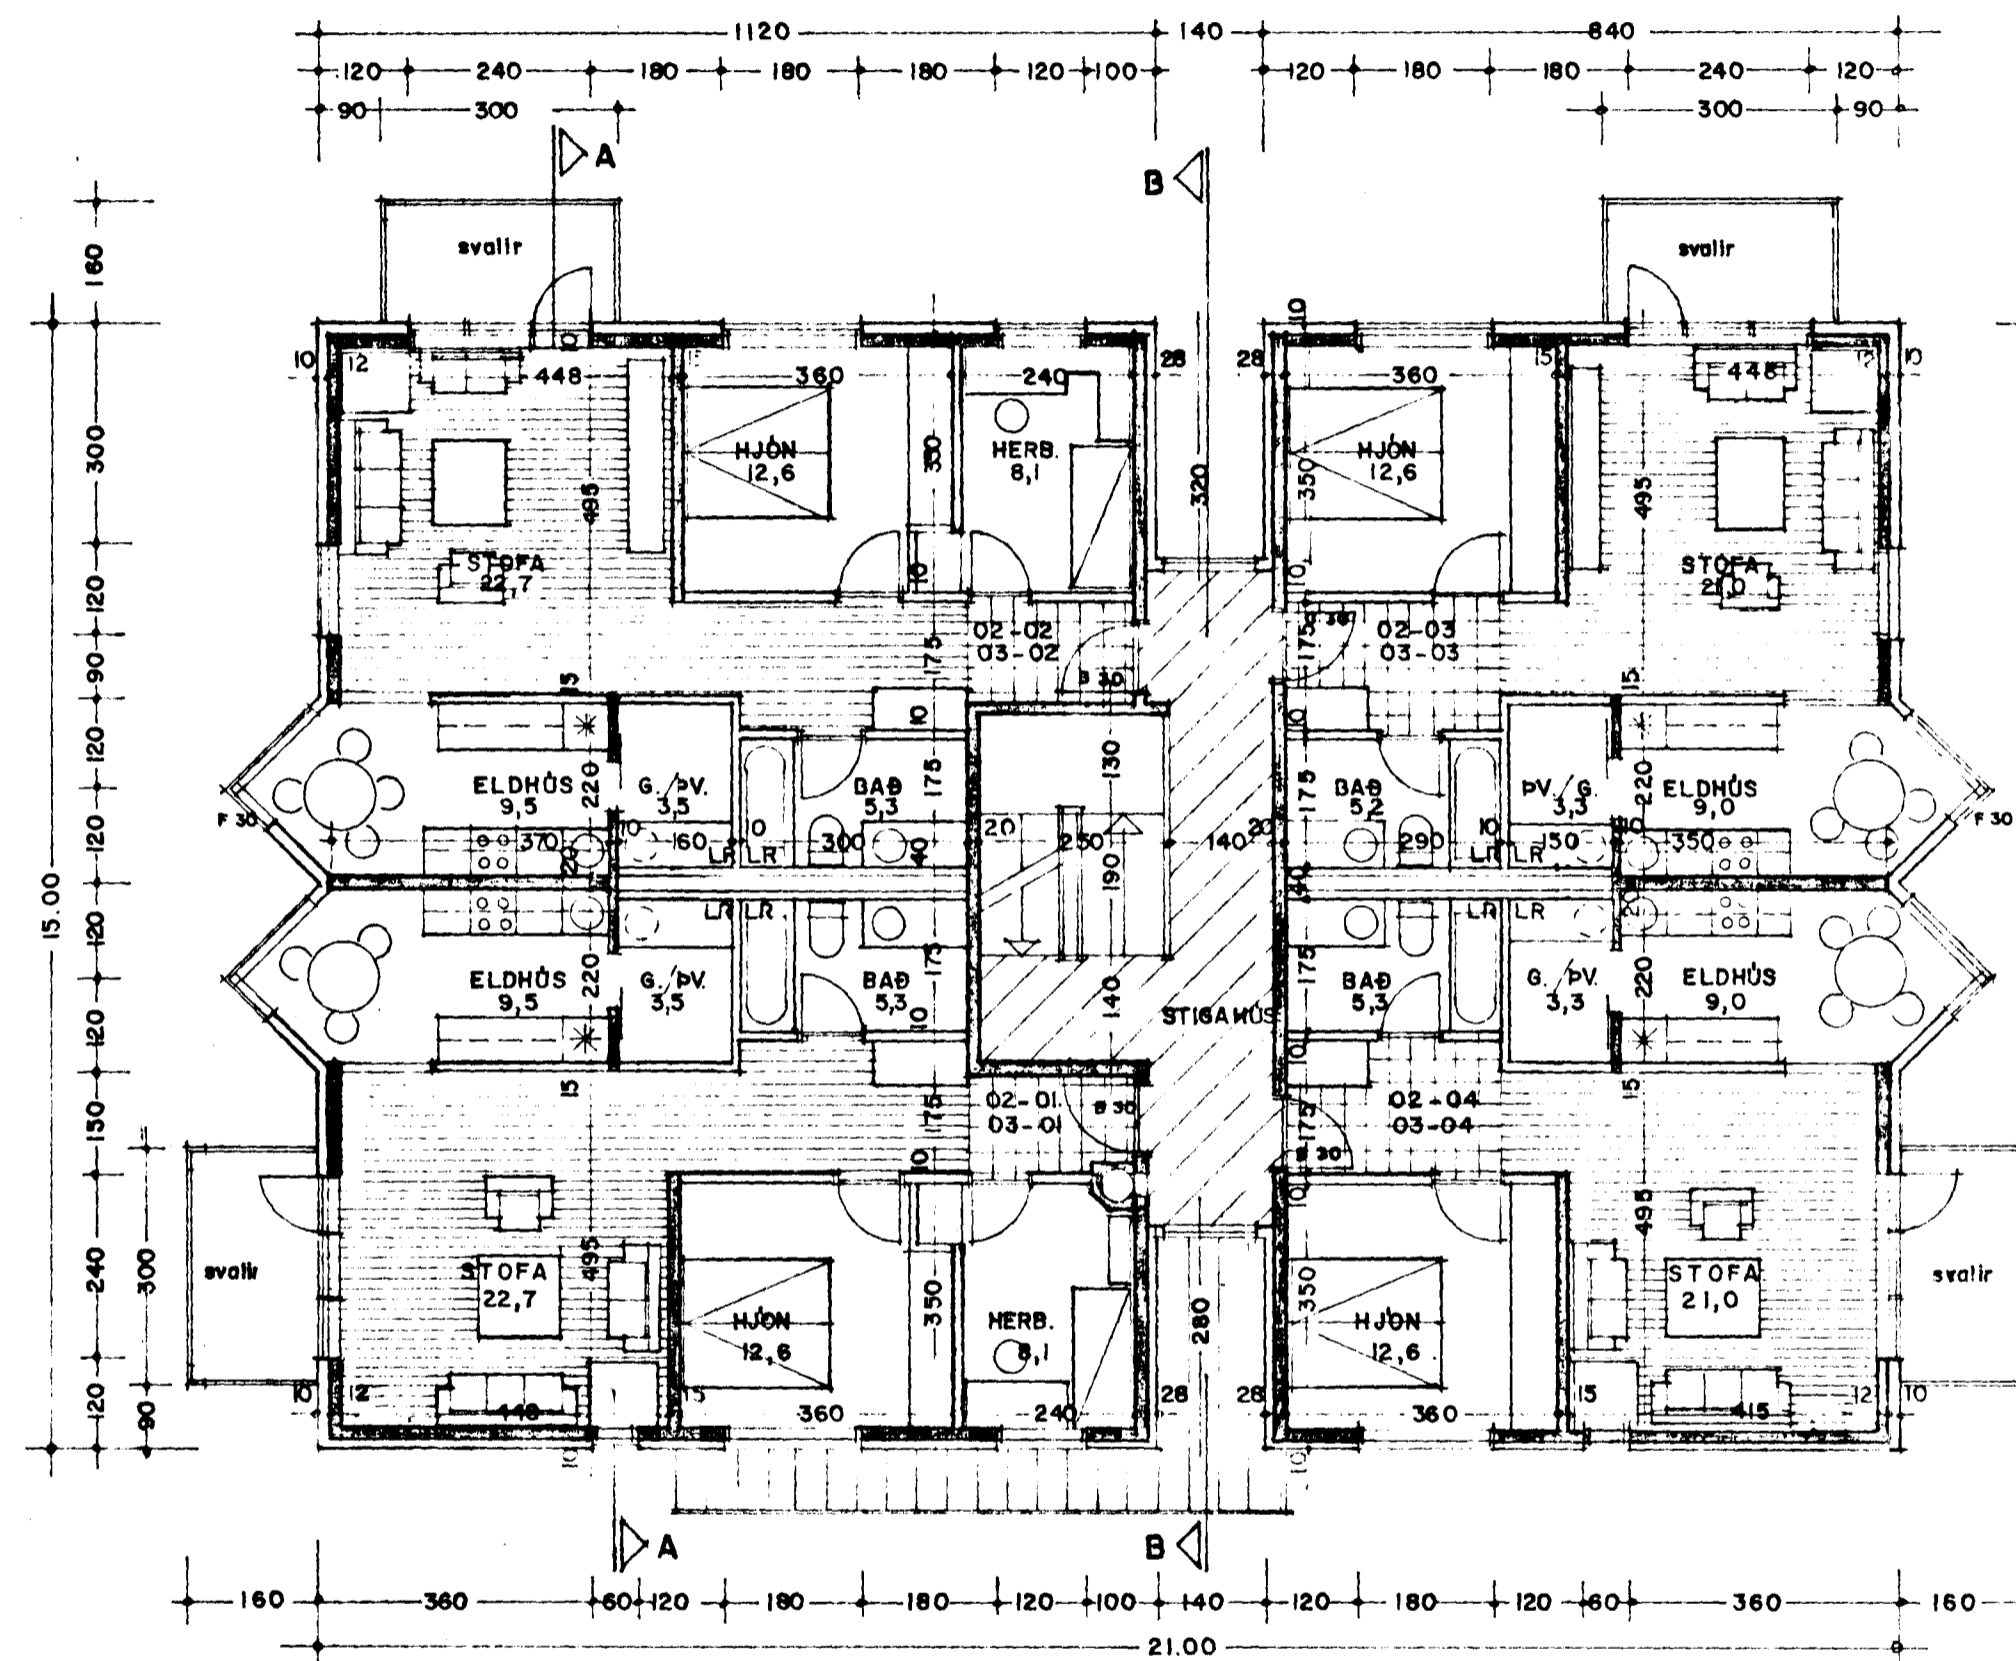

GRUNNMYND 2. OG 3. HÆÐ 1:100

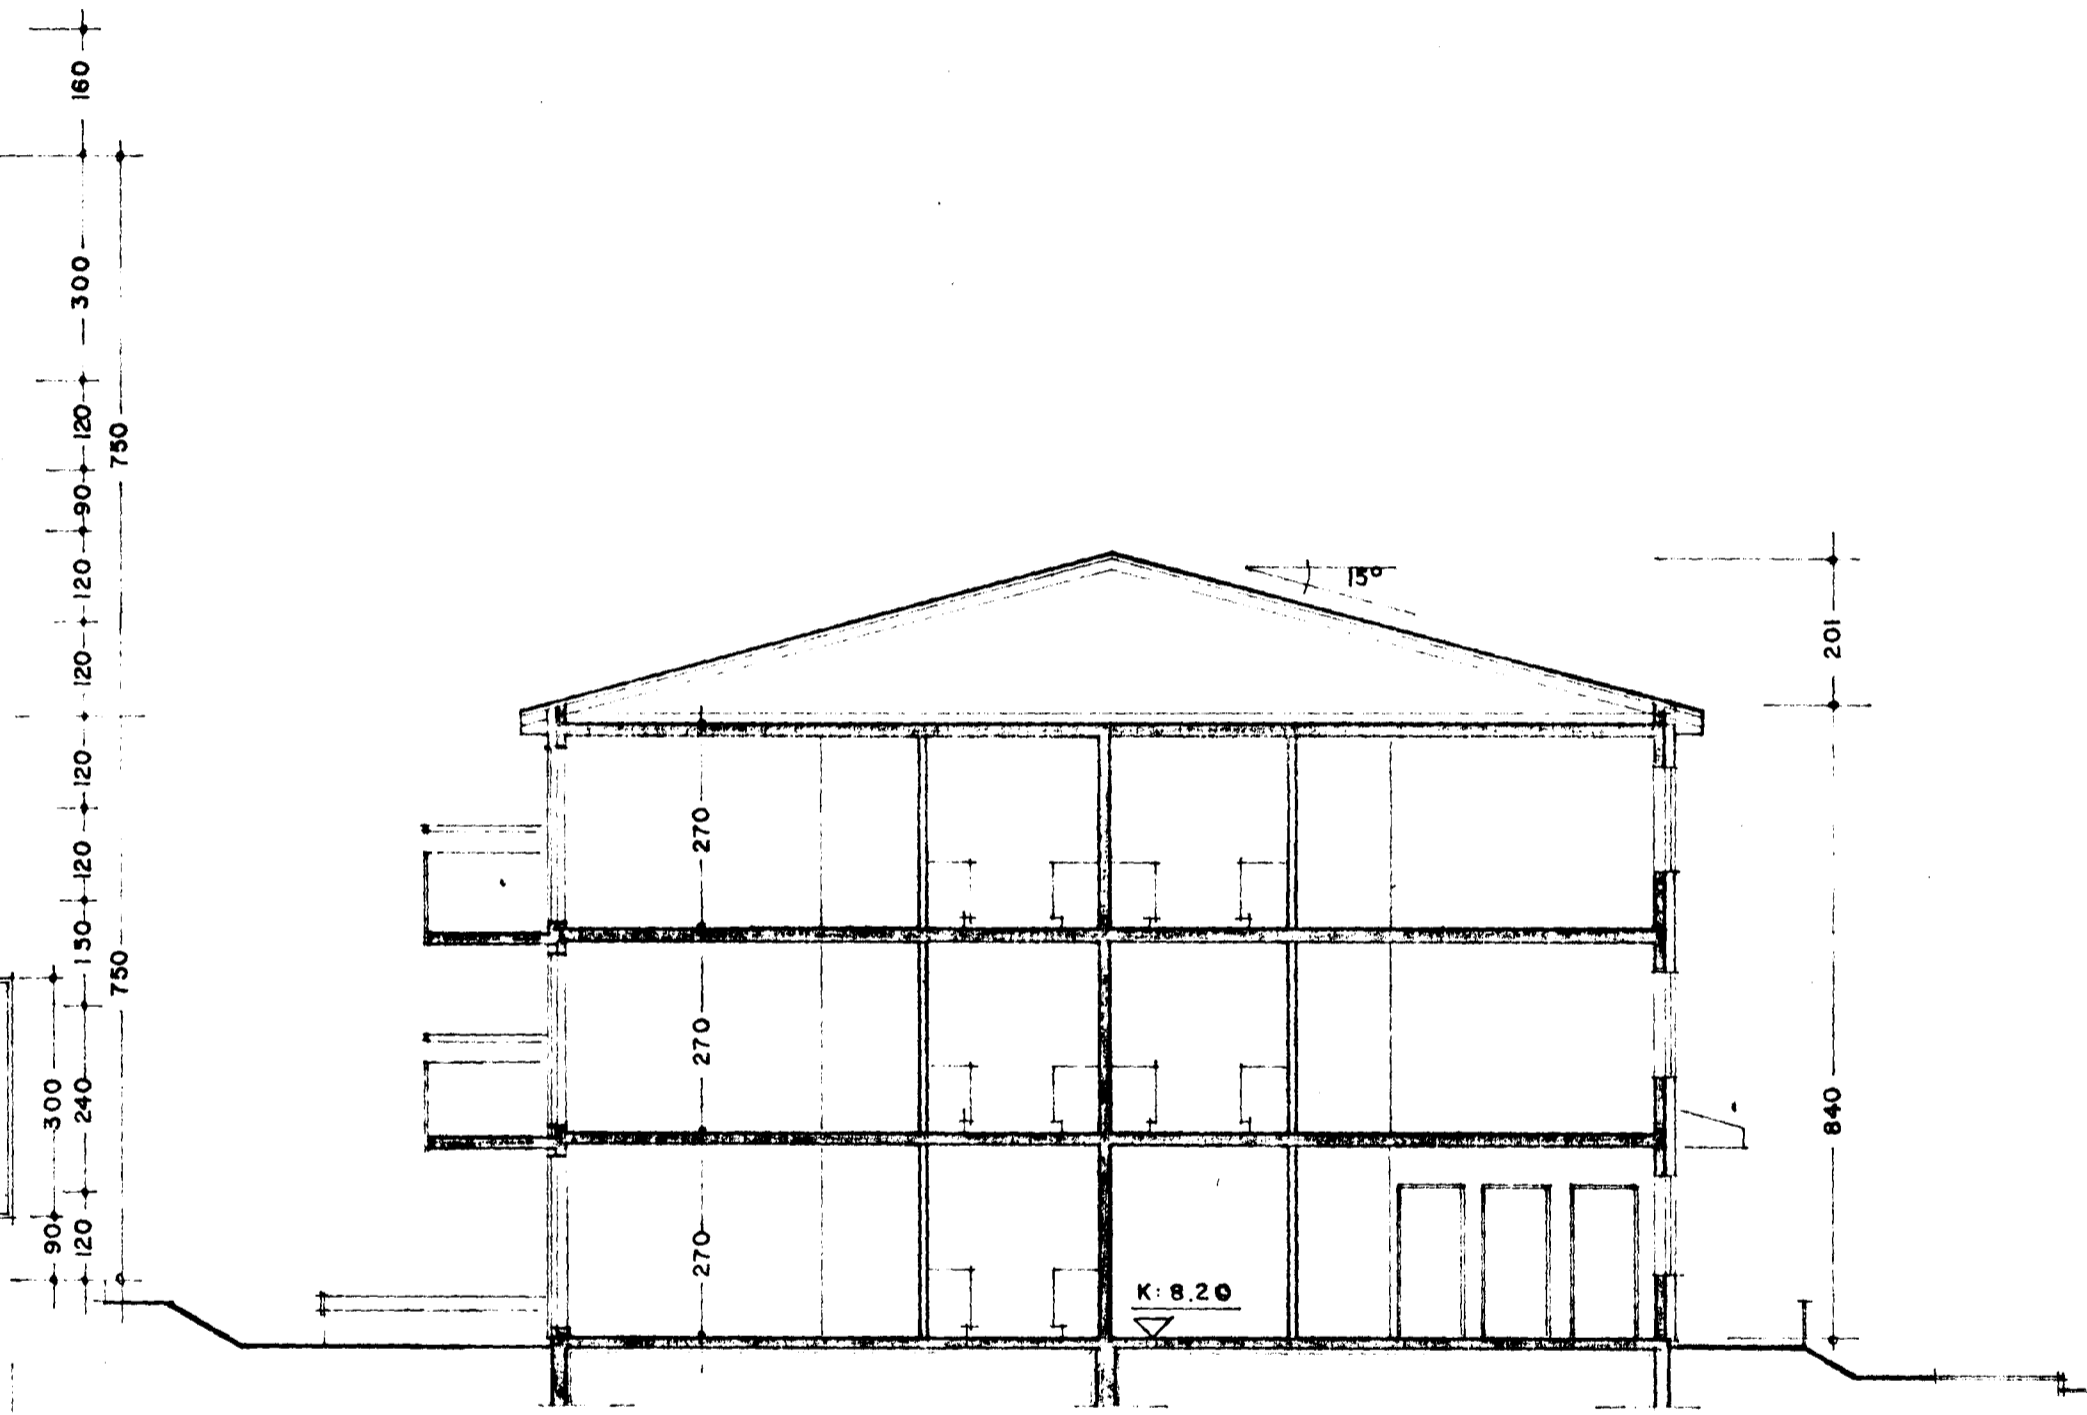

SNEIÐING A-A 1:100

SÚÐURBRAUT 2a, HAFNARFIRÐI

GRUNNMYND 2. OG 3. HÆÐ, SNEIÐING 1:100

DAGS. BREYTT  
04.05.95 HÚSNÚMÉR, STEYPTIR VEGGIR, MÁLSETN.

MARS '94 94-A 03  
ARSÆLL VIGNISSON ARKITEKT  
REYKJAVÍKURVEGI 60, HAFN. s. 65 30 81

*W. E. J. Jónsson*