


Samþykkt á fundi bygginga-
nefndar p. 17. 5. 1995

BYGGINGAFULLTRÚINN
FHI HAFNARFIRÐI

Kristján Þórisson

BLAD 7 AF 7

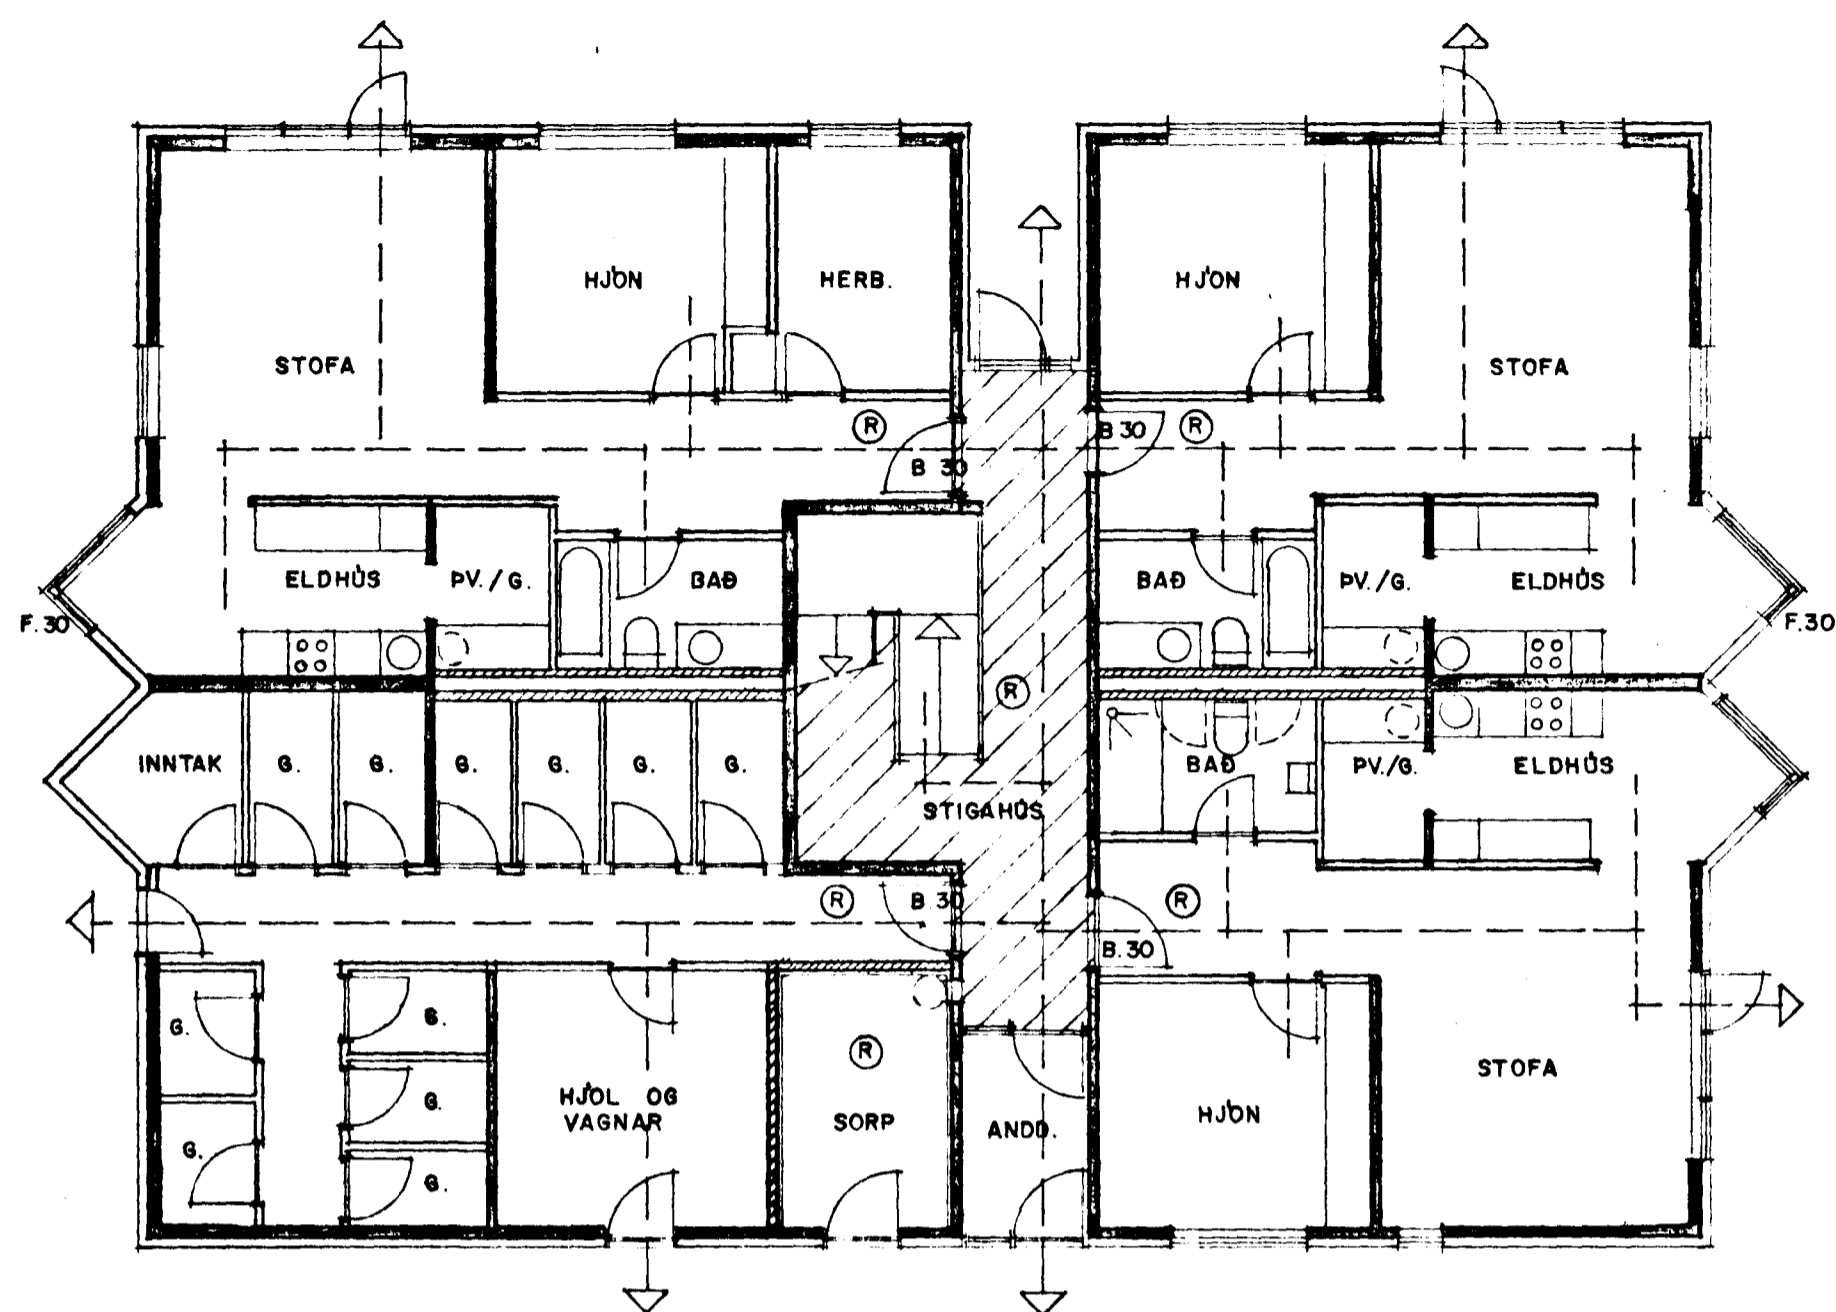

GRUNNMYND I. HÆÐ

SKÝRINGAR :


STEYPTUR VEGGIR

LÉTTIR VEGGIR A-60

FLÓTTALEIÐIR

REYKSKYRJARAR

ALLIR ÚTVEGGIR ERU A-60

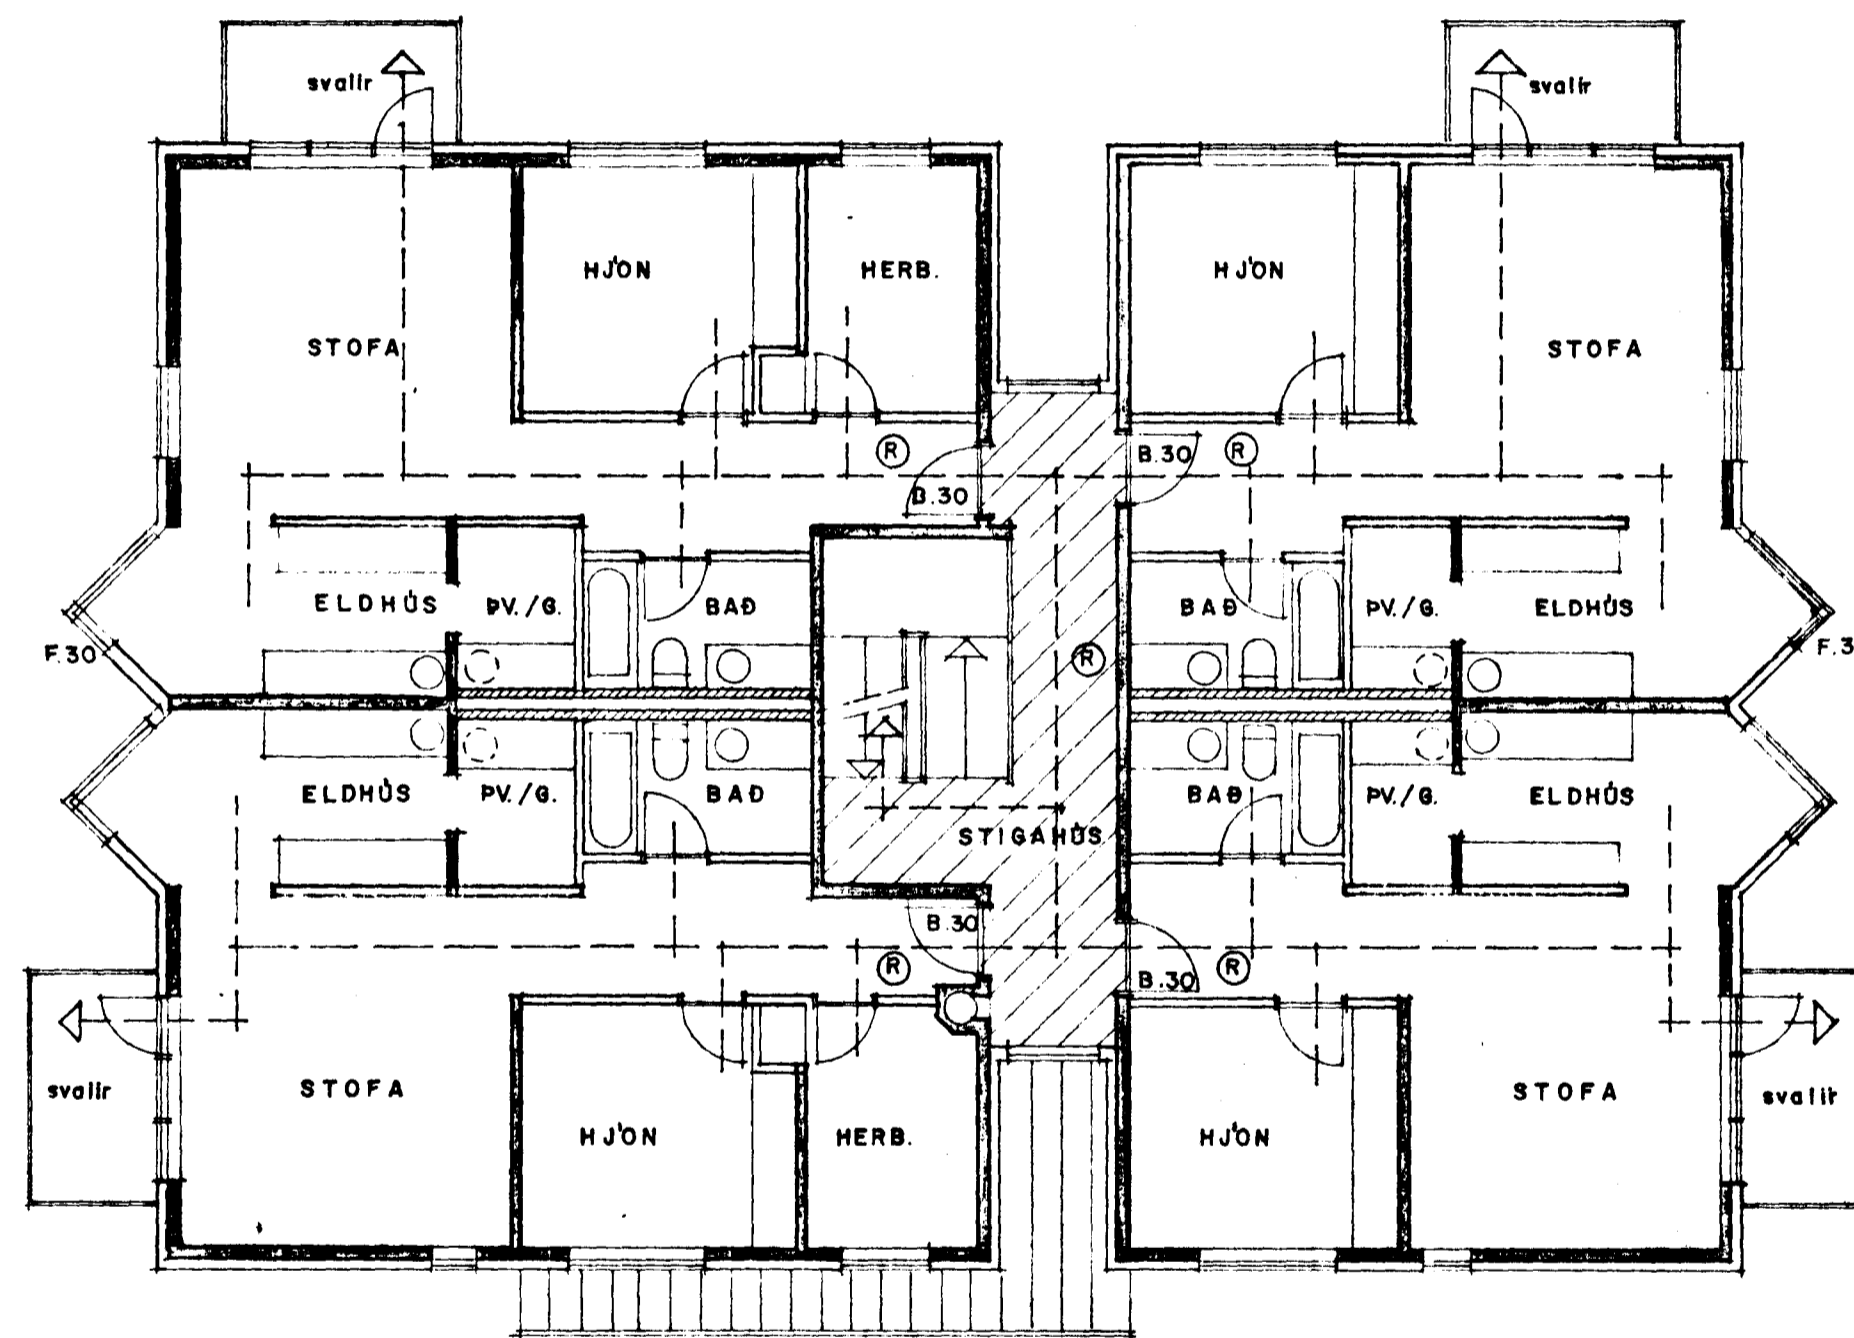

GRUNNMYND 2. OG 3. HÆÐ

SUÐURBRAUT 2a, HAFNARFIRÐI

BRUNAVARNIR OG FLÓTTALEIÐIR 1:100

DAGS. BREYTT
04.05.95 HÚSNÚMÉR

MARS '94 94-A07
ARSÉLL VIGNISSON ARKITEKT
REYKJAVÍKURVEGI, 60, HAFN. s. 65 30 81

10.05.95 *Arnell Vignisson*