


Húsvéita nr. 1746 Teikning nr. 873
 Samþykkt þ. 25-2 1964
 f.h. RAFVEITU HAFNARFJÁRDAR
Stefán Þ. Þorsteinsson
 Eftirlitsmaður raflegrna

Rafleögnin er samþykkt fyrir
 EINFASA TÆKI

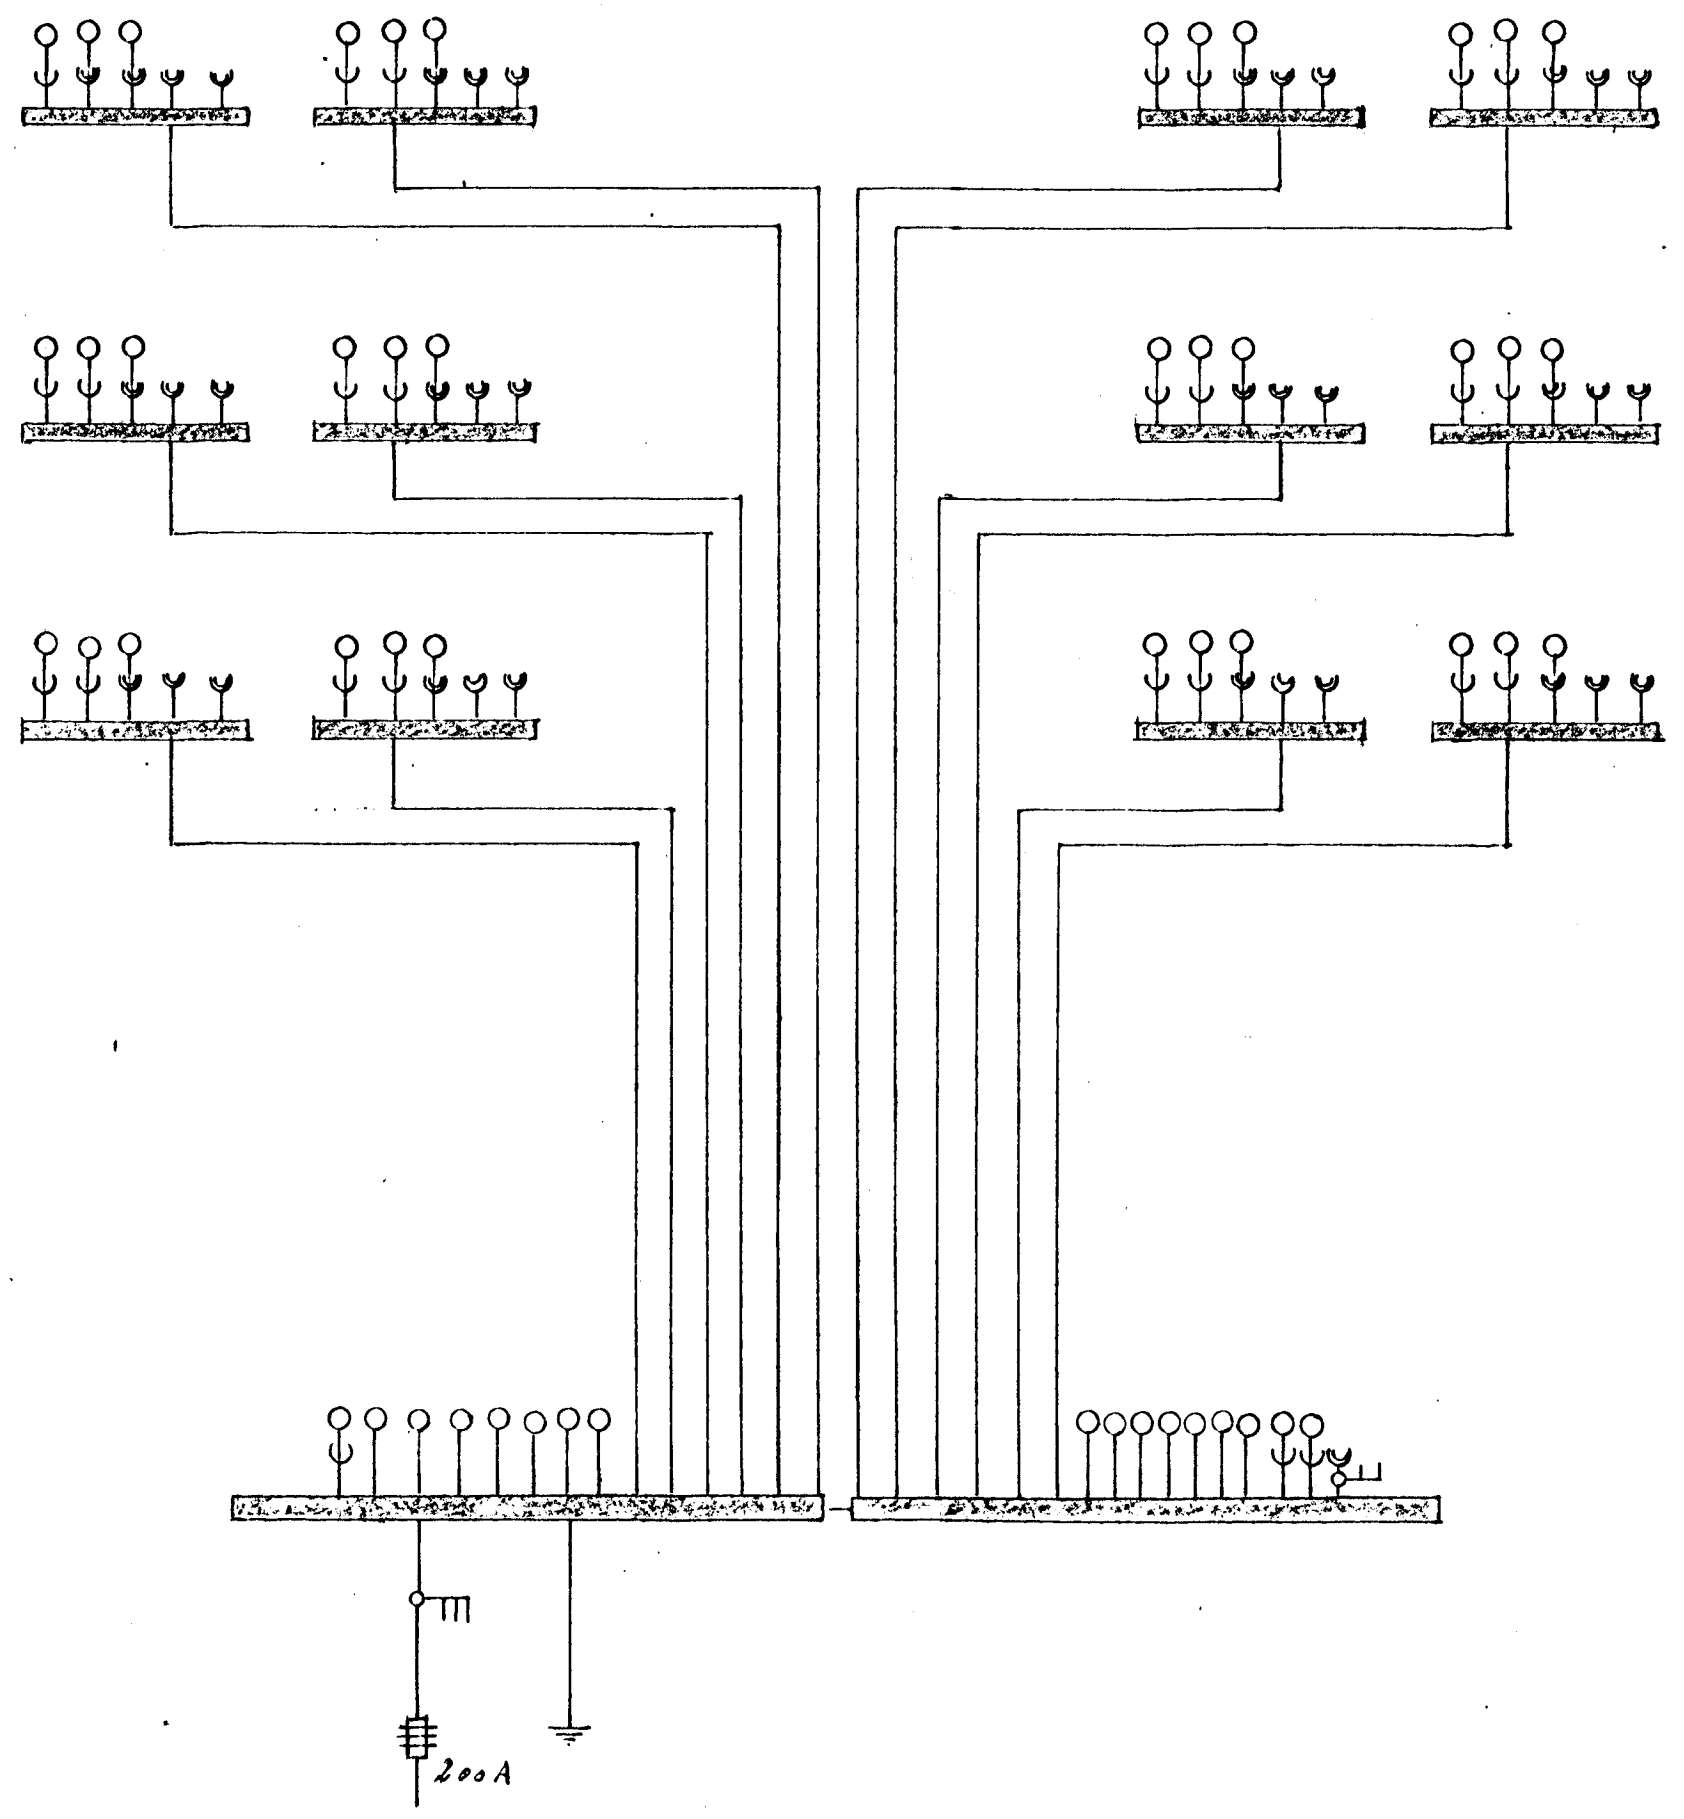

Malar séu á aðalóftum
Kvistar 2x60amp. 1" rör

Verkamaðst. Melabráut Rafleögn

Hafnarf. í sept. 1963
Jóni Þorsteinsson