

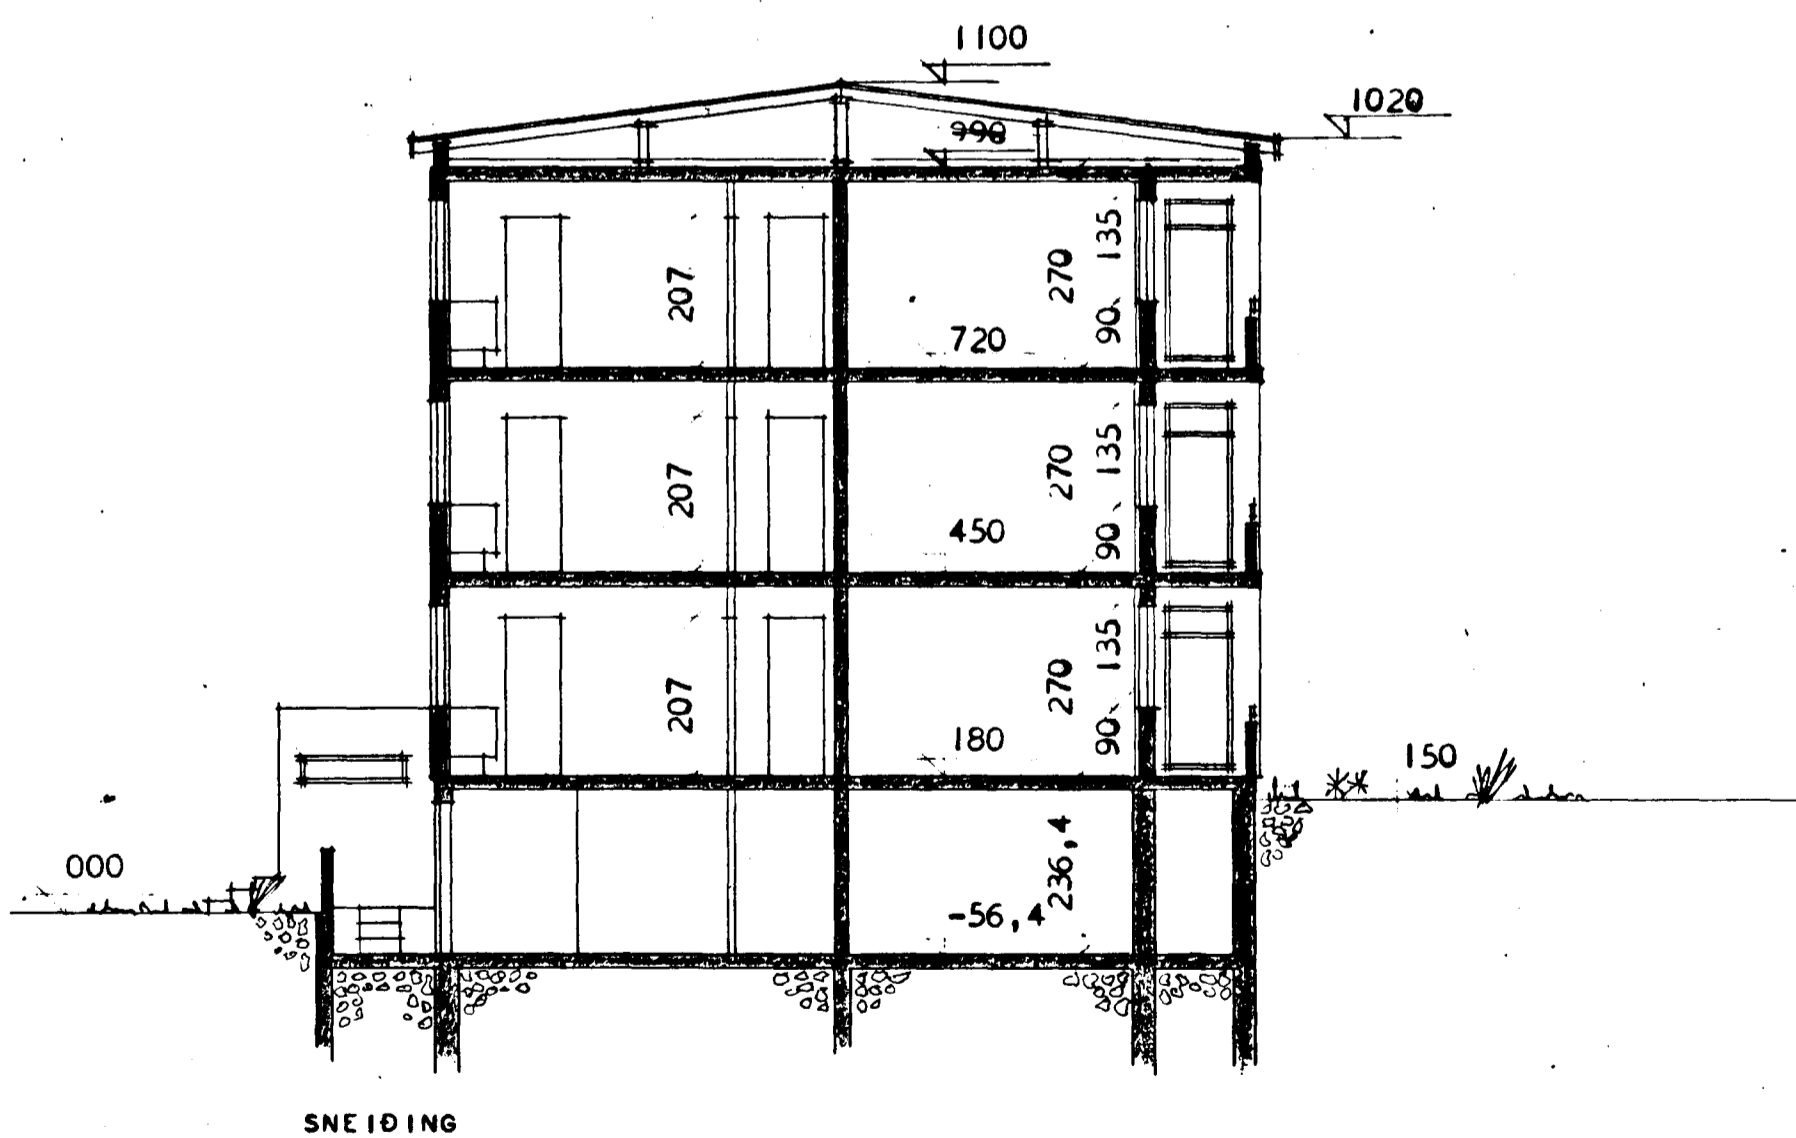
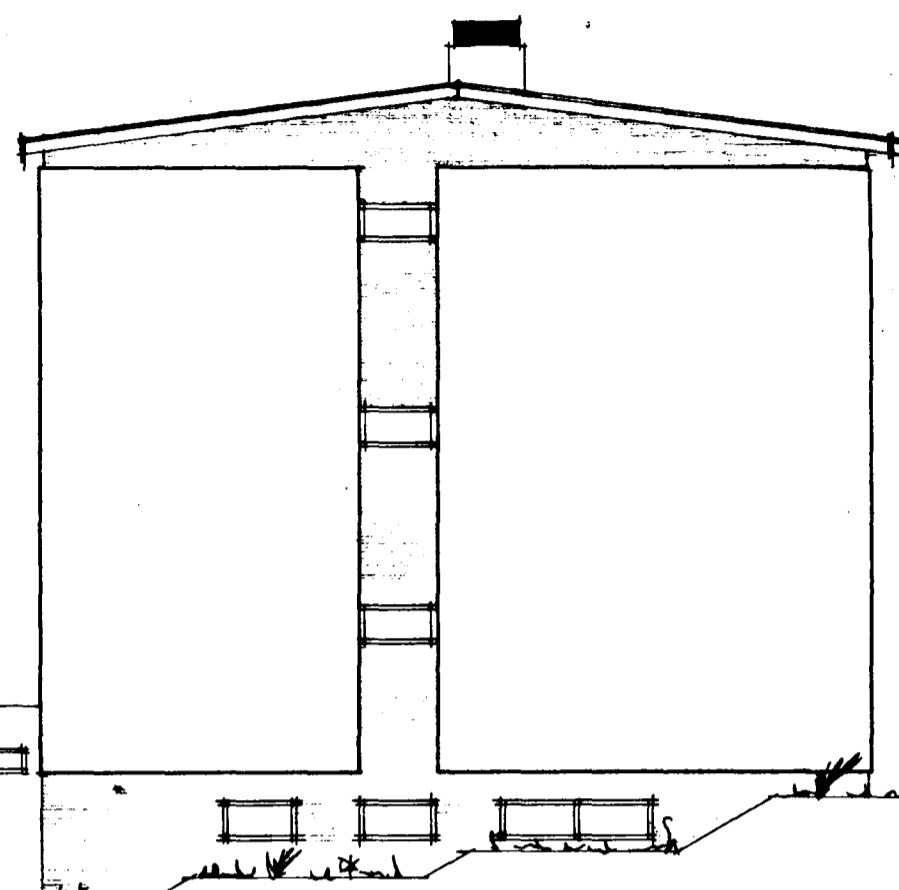


Samþykkt & fundi bygginga-
nefndar þ. 26. 2. 1964

BYGGINGAFULLTRÚINN
I HAFNARFIRÐI

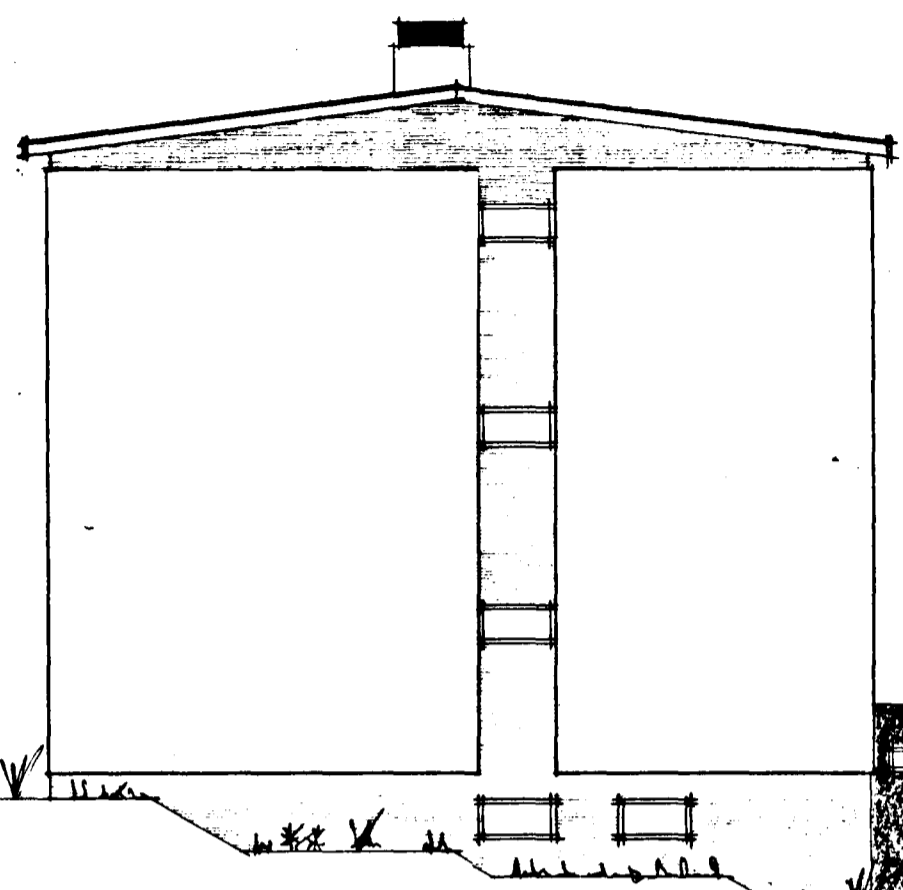

SNEIÐING

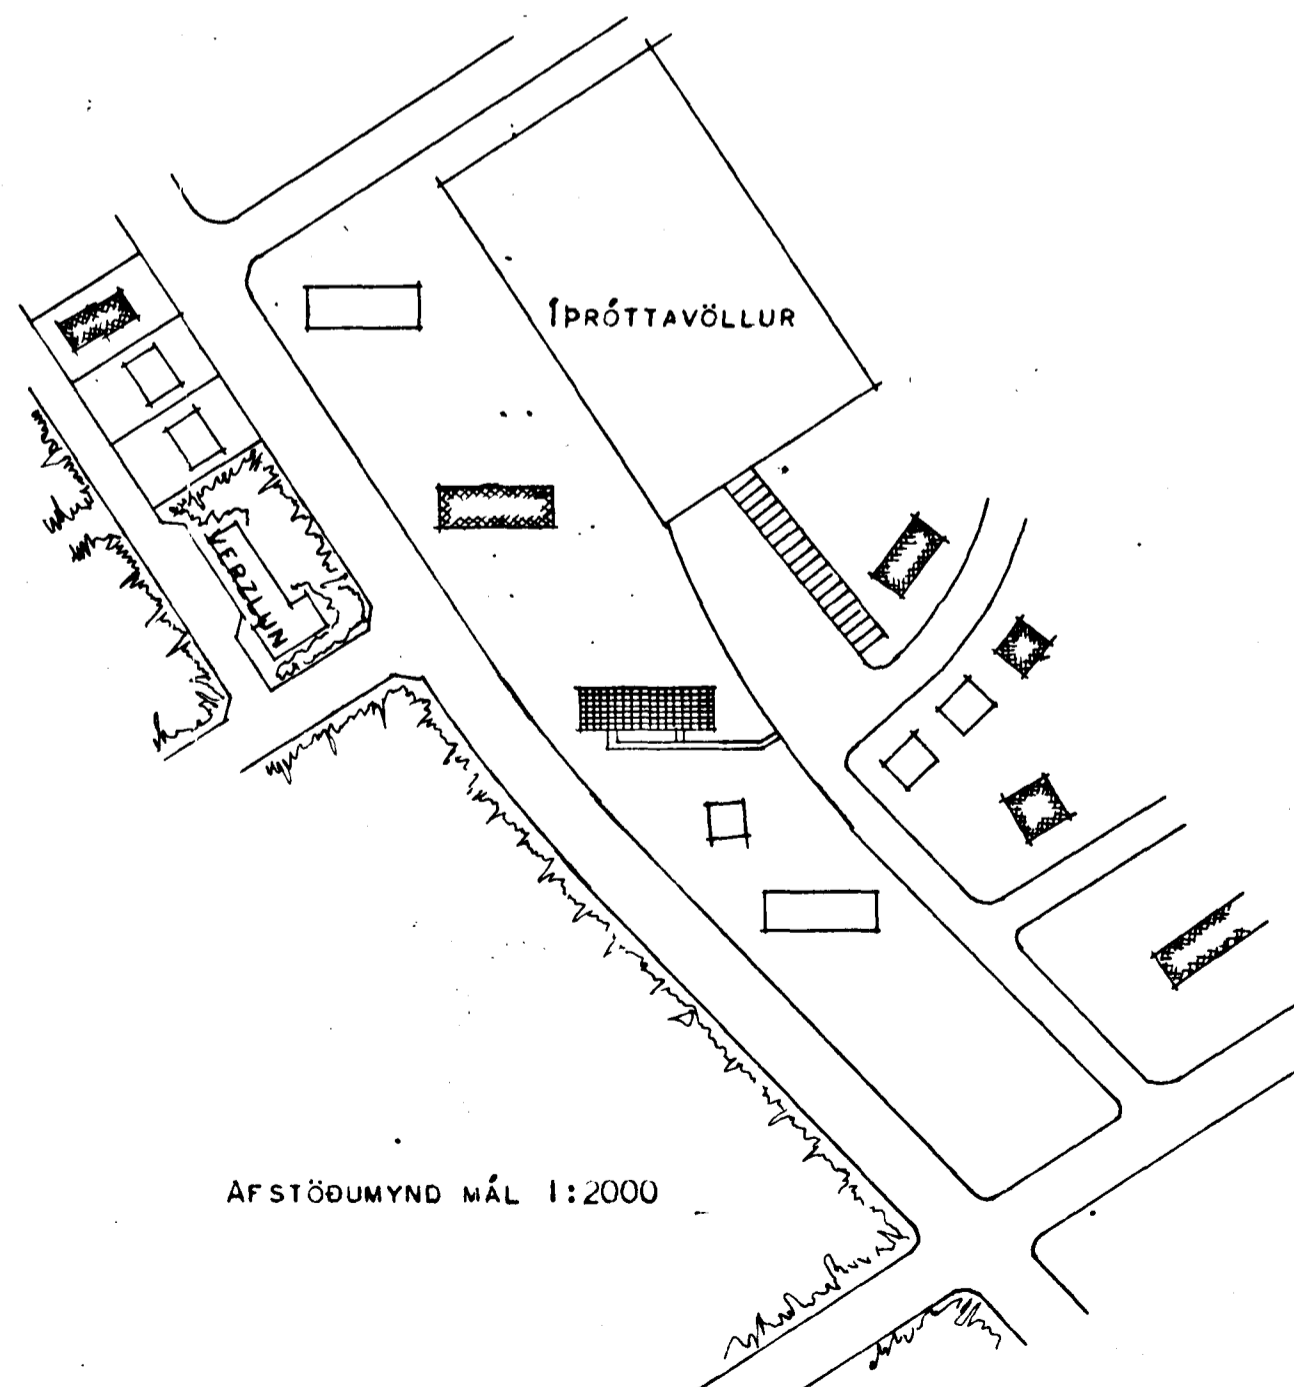

AFSTÖÐUMYND MÁL 1:2000

SÚÐUEKRAFT 60

HÚSNÆÐISMÁLASTOFNUN RÍKISINS

SNEIÐING MÁL 1:100
ÚTLIT MÁL 1:100

VERK

40

Signature
Hauður Hauðin