

Samþykkt á fundi bygginga-
nefndar þ. 26/2 1969


BYGGINGAFULLTRÚINN
Í HAFNARFIRÐI

JB

FLATARMÁL HÚSSINS 362,0 M²
FLATARMÁL KJALLARA 221,0 M²

FLATARMÁL FJÖGGR HERBERGJA ÍBÚÐ
(NETTÓ) 79,0 M²

FLATARMÁL ÞRÍGGJA HERBERGJA ÍBÚÐ
(NETTÓ) 71,28 M²

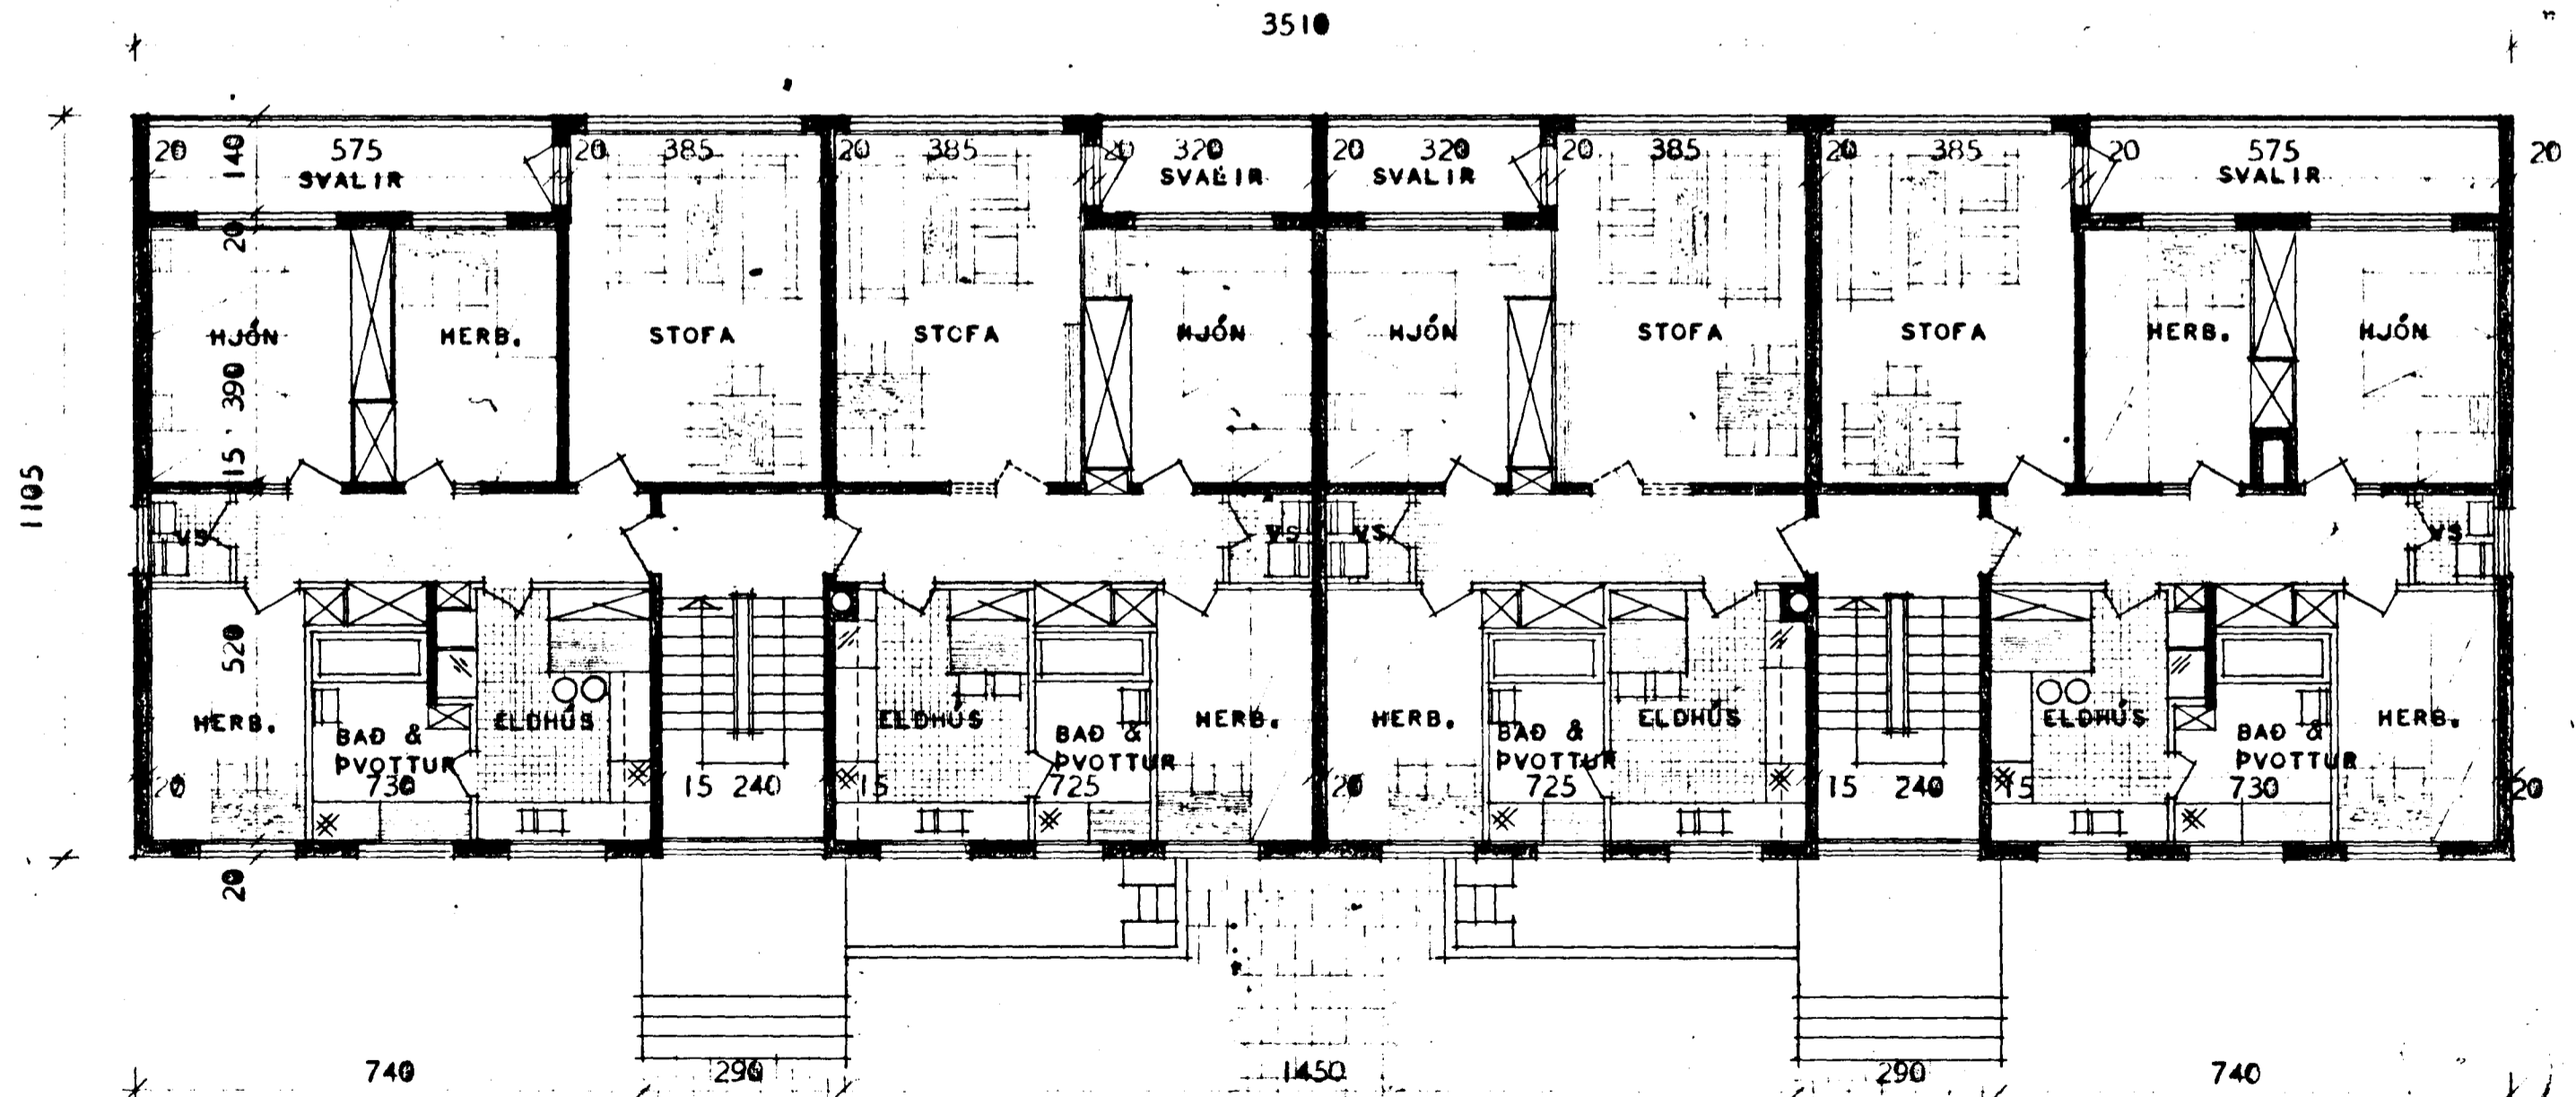

GRUNNMYND 1, 2 OG 3 HÉÐAR

SÚÐURBRAUT 6-E

HÚSNÆÐISMÁLASTOFNUN RÍKISINS

GRUNNMYND MÁL 1:100
ÚTLIT MÁL 1:100

VERK
40

Sigrún Gunnarsdóttir
Halldór Halldórsson