Bæjarverkfræðingurinn
í Hafnarfirði

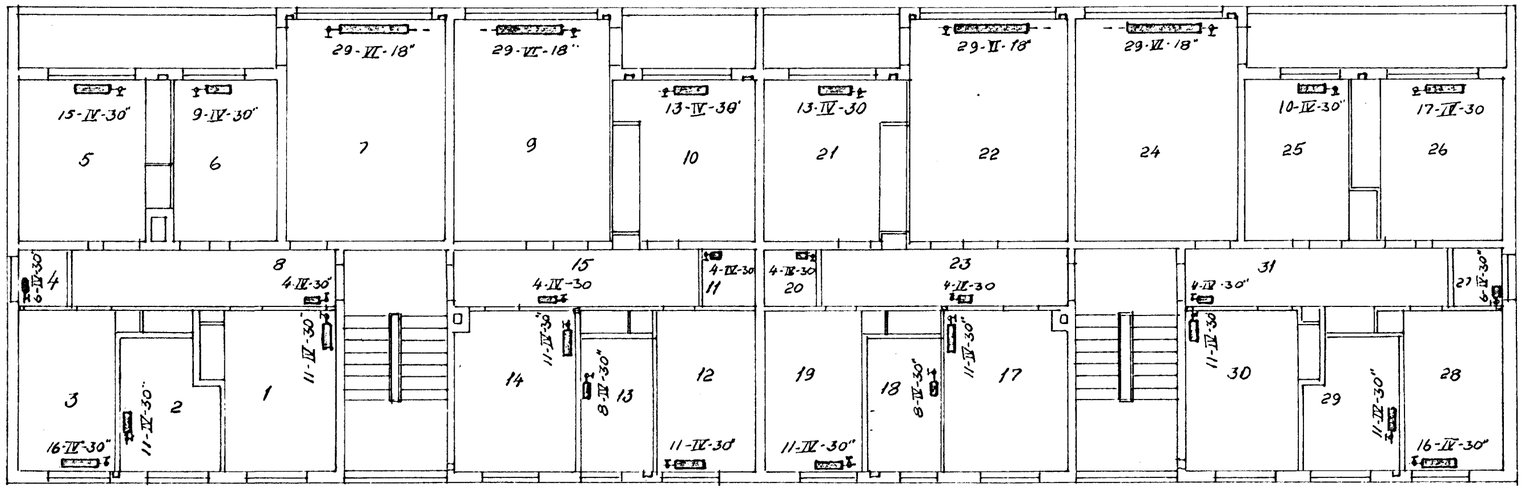

1. hæð

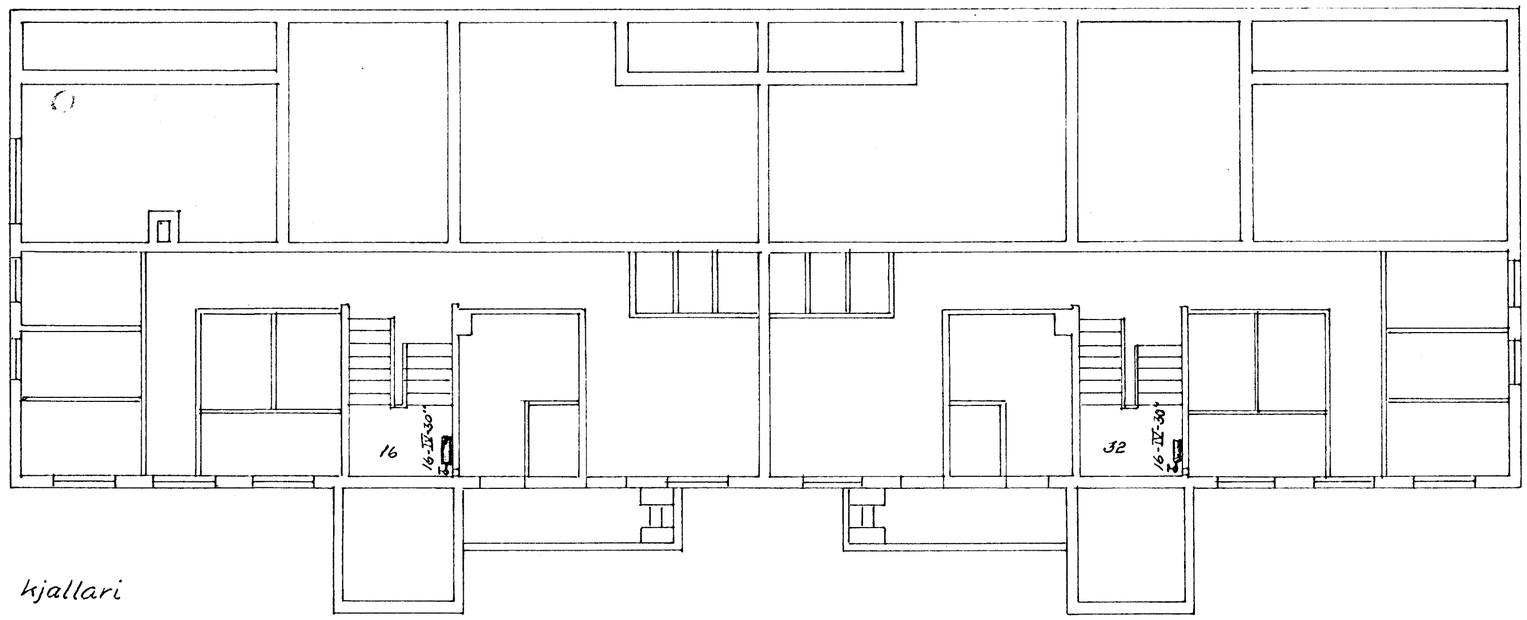

kjallari

SUÐURBRAUT 6-8

Verkamannabústaðir Hafnarf.	H-1:100	Teikn.	6/3-64		
Hitun	12-24-5 Guðni Agnarsson				