


3 hæð

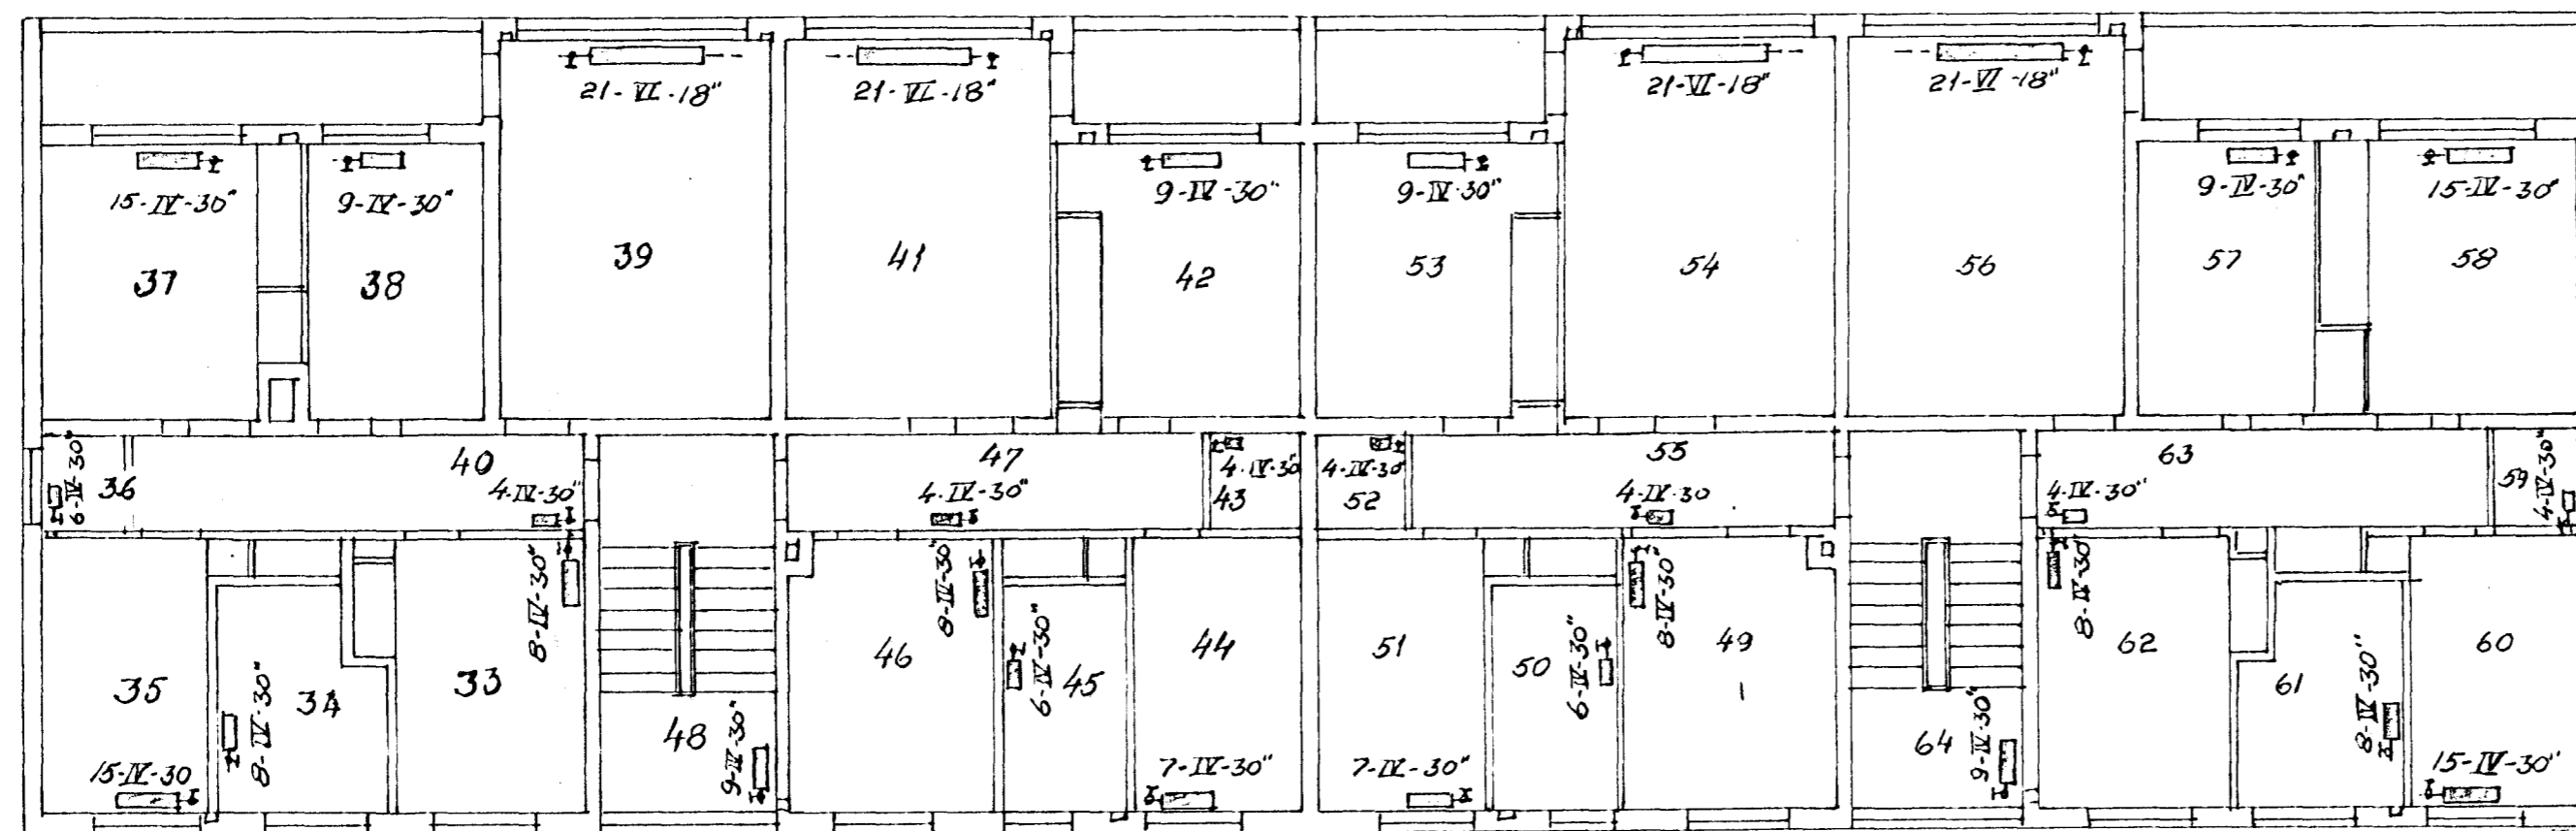

2 hæð

SVALIRBRAUT 6-8

| | | | |
|-----------------------------|---------|---------------|--------|
| Verkamannabústaðir Hafnarf. | M 1:100 | Tekn. | 6/3-68 |
| Hítun | 12-2476 | Sigrúnar Lóez | |