


SJA TEIKN DANFOSS

Húsveita nr. 1396 Teikning nr. 1267  
 Samþykkt þ. 15.5. 1984  
 f.h. RAÐVEITU HAFNARFJARDAR  
*Albert J. Jónsson*  
 Eftirlitsmaður raflegrna


Antök samþykkt 15.5. 1984  
 f.h. RAÐVEITU HAFNARFJARDAR  
*Albert J. Jónsson*

**SKÝRINGAR:**

Málstrumur rofa og tengla sé 10 A  
 Tafla T sé JBP 114 eða samsvarandi.  
 Rafлагnir skulu vera plaststrengir  
 3x1,5² NYM nema annars sé getid.

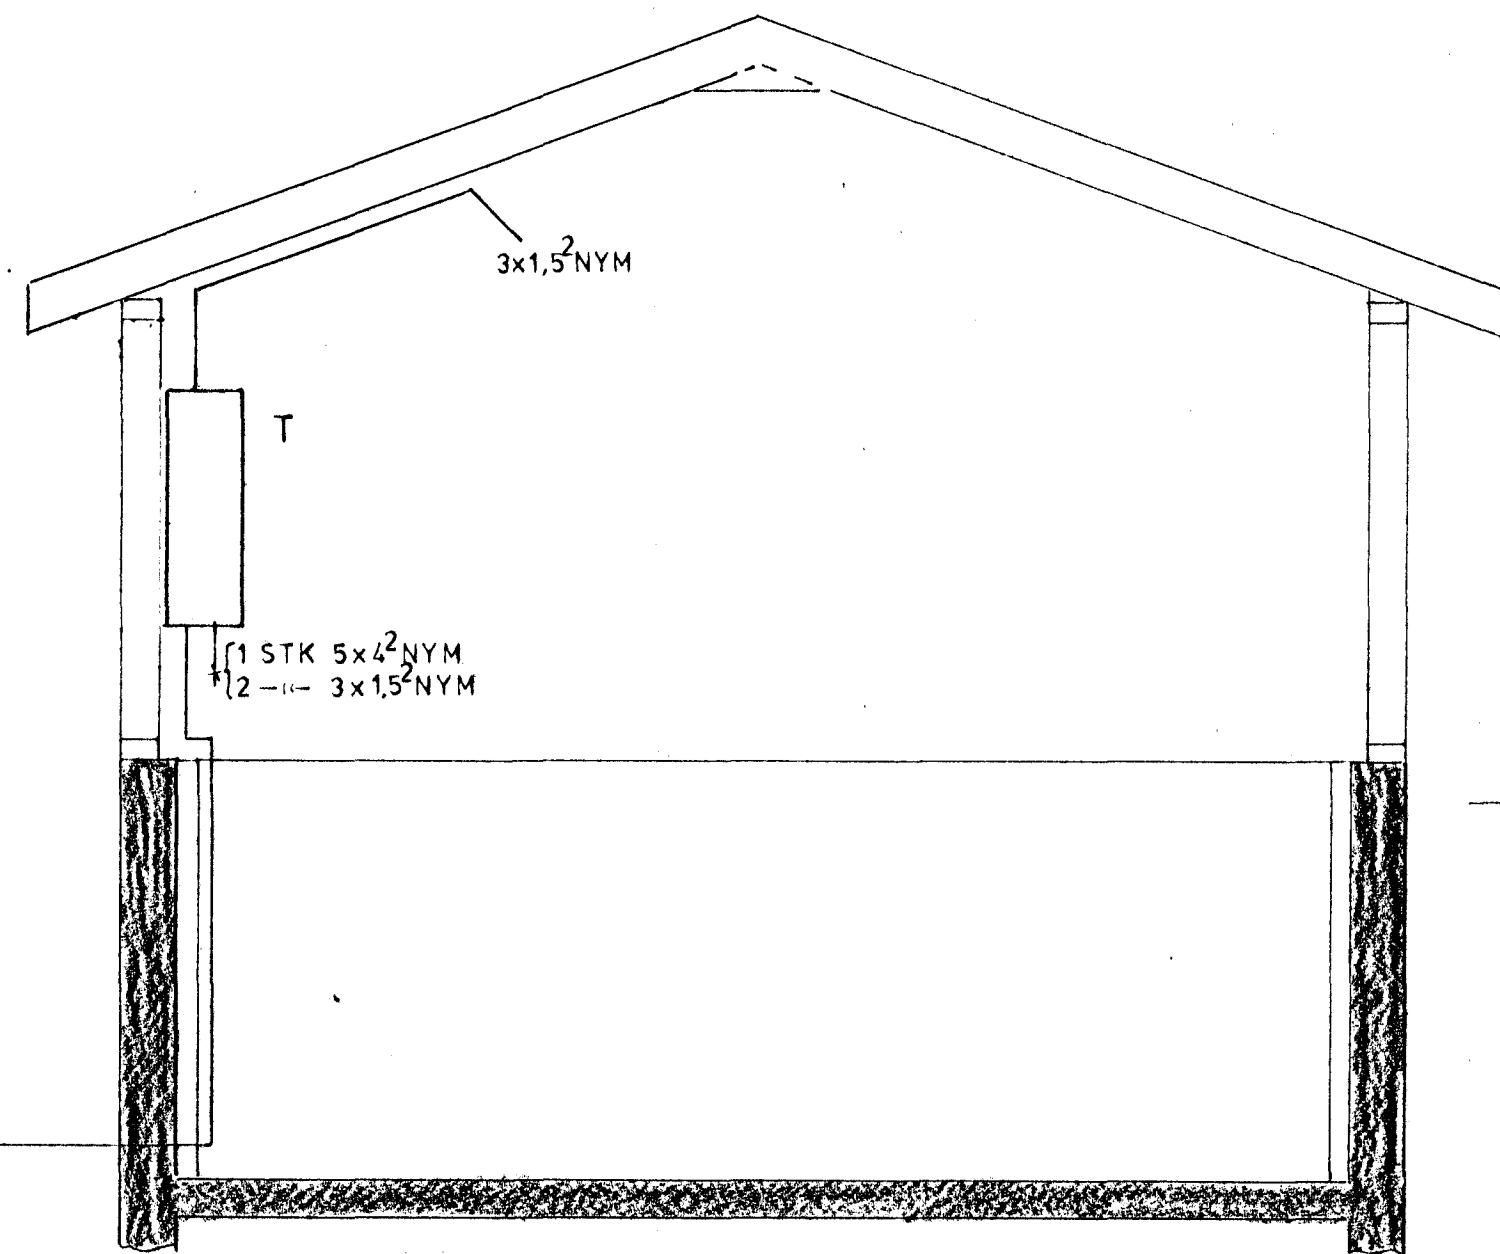

SNID A-A

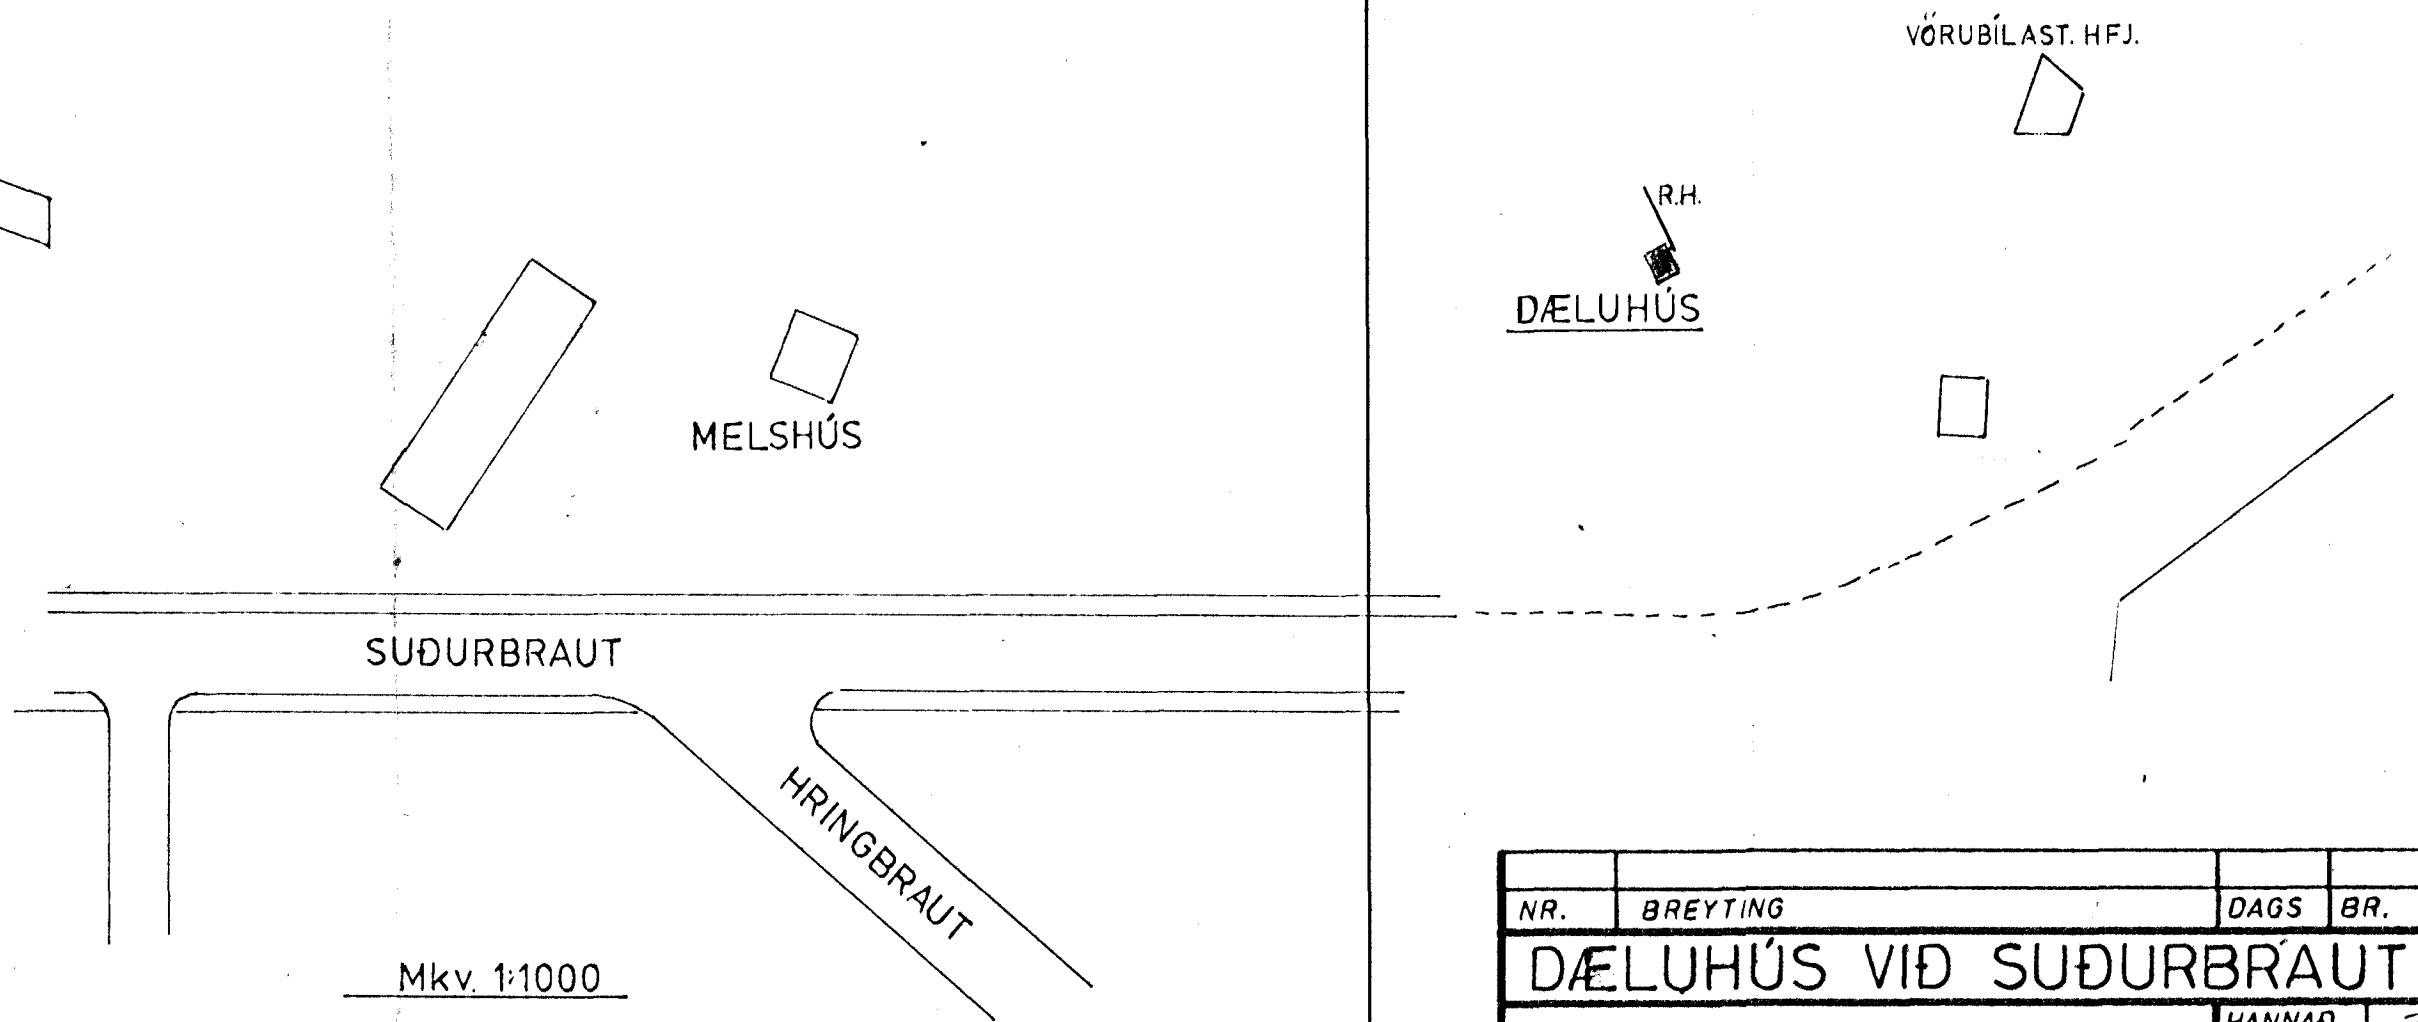

Mkv. 1:1000

NR.	BREYTING	DAGS	BR.
<b>DÆLUHÚS VIÐ SUÐURBRAUT</b>			
RAFLAGNATEIKNING, SNID, GRUNN- MYND, EINLÍNEMYND OG AFSTÖDUMYND		HANNAÐ TEIKNAD DAGS BLAÐ KVARDI VERK NR.	R.F.H. R.F.H. mars 84 1 AF 1 1:20/1:1000 078
JON G HERMANNSSON S.54160 F.T.F.I			